


Lageplan mit Geltungsbereich des Bebauungsplans, Stand 2019

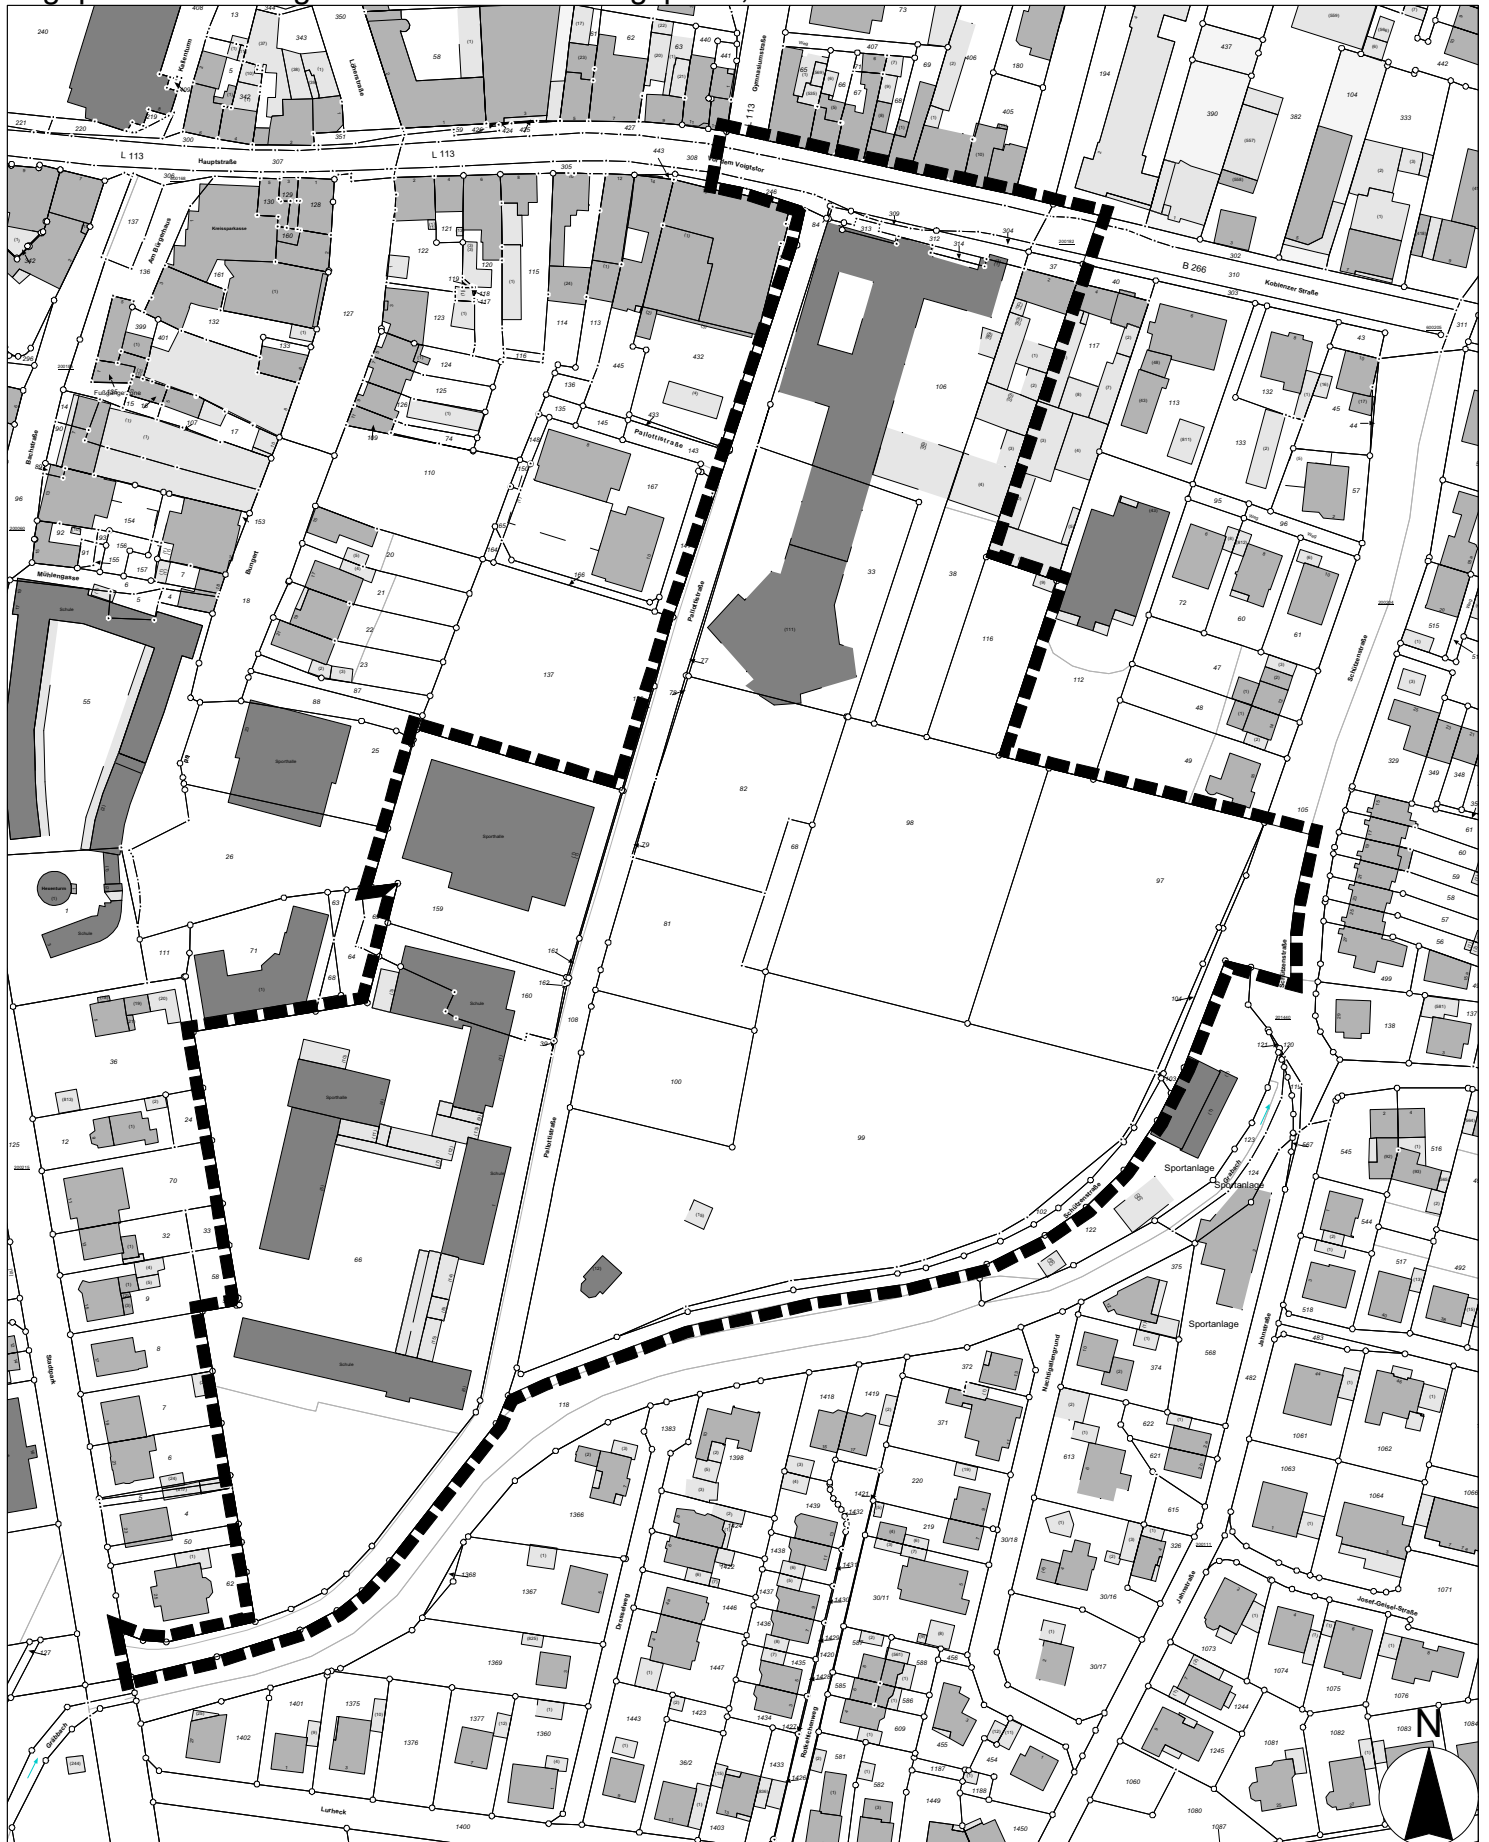

Auszug aus dem amtlichen Liegenschaftskataster vom 02.07.2019 im Maßstab 1:2000