


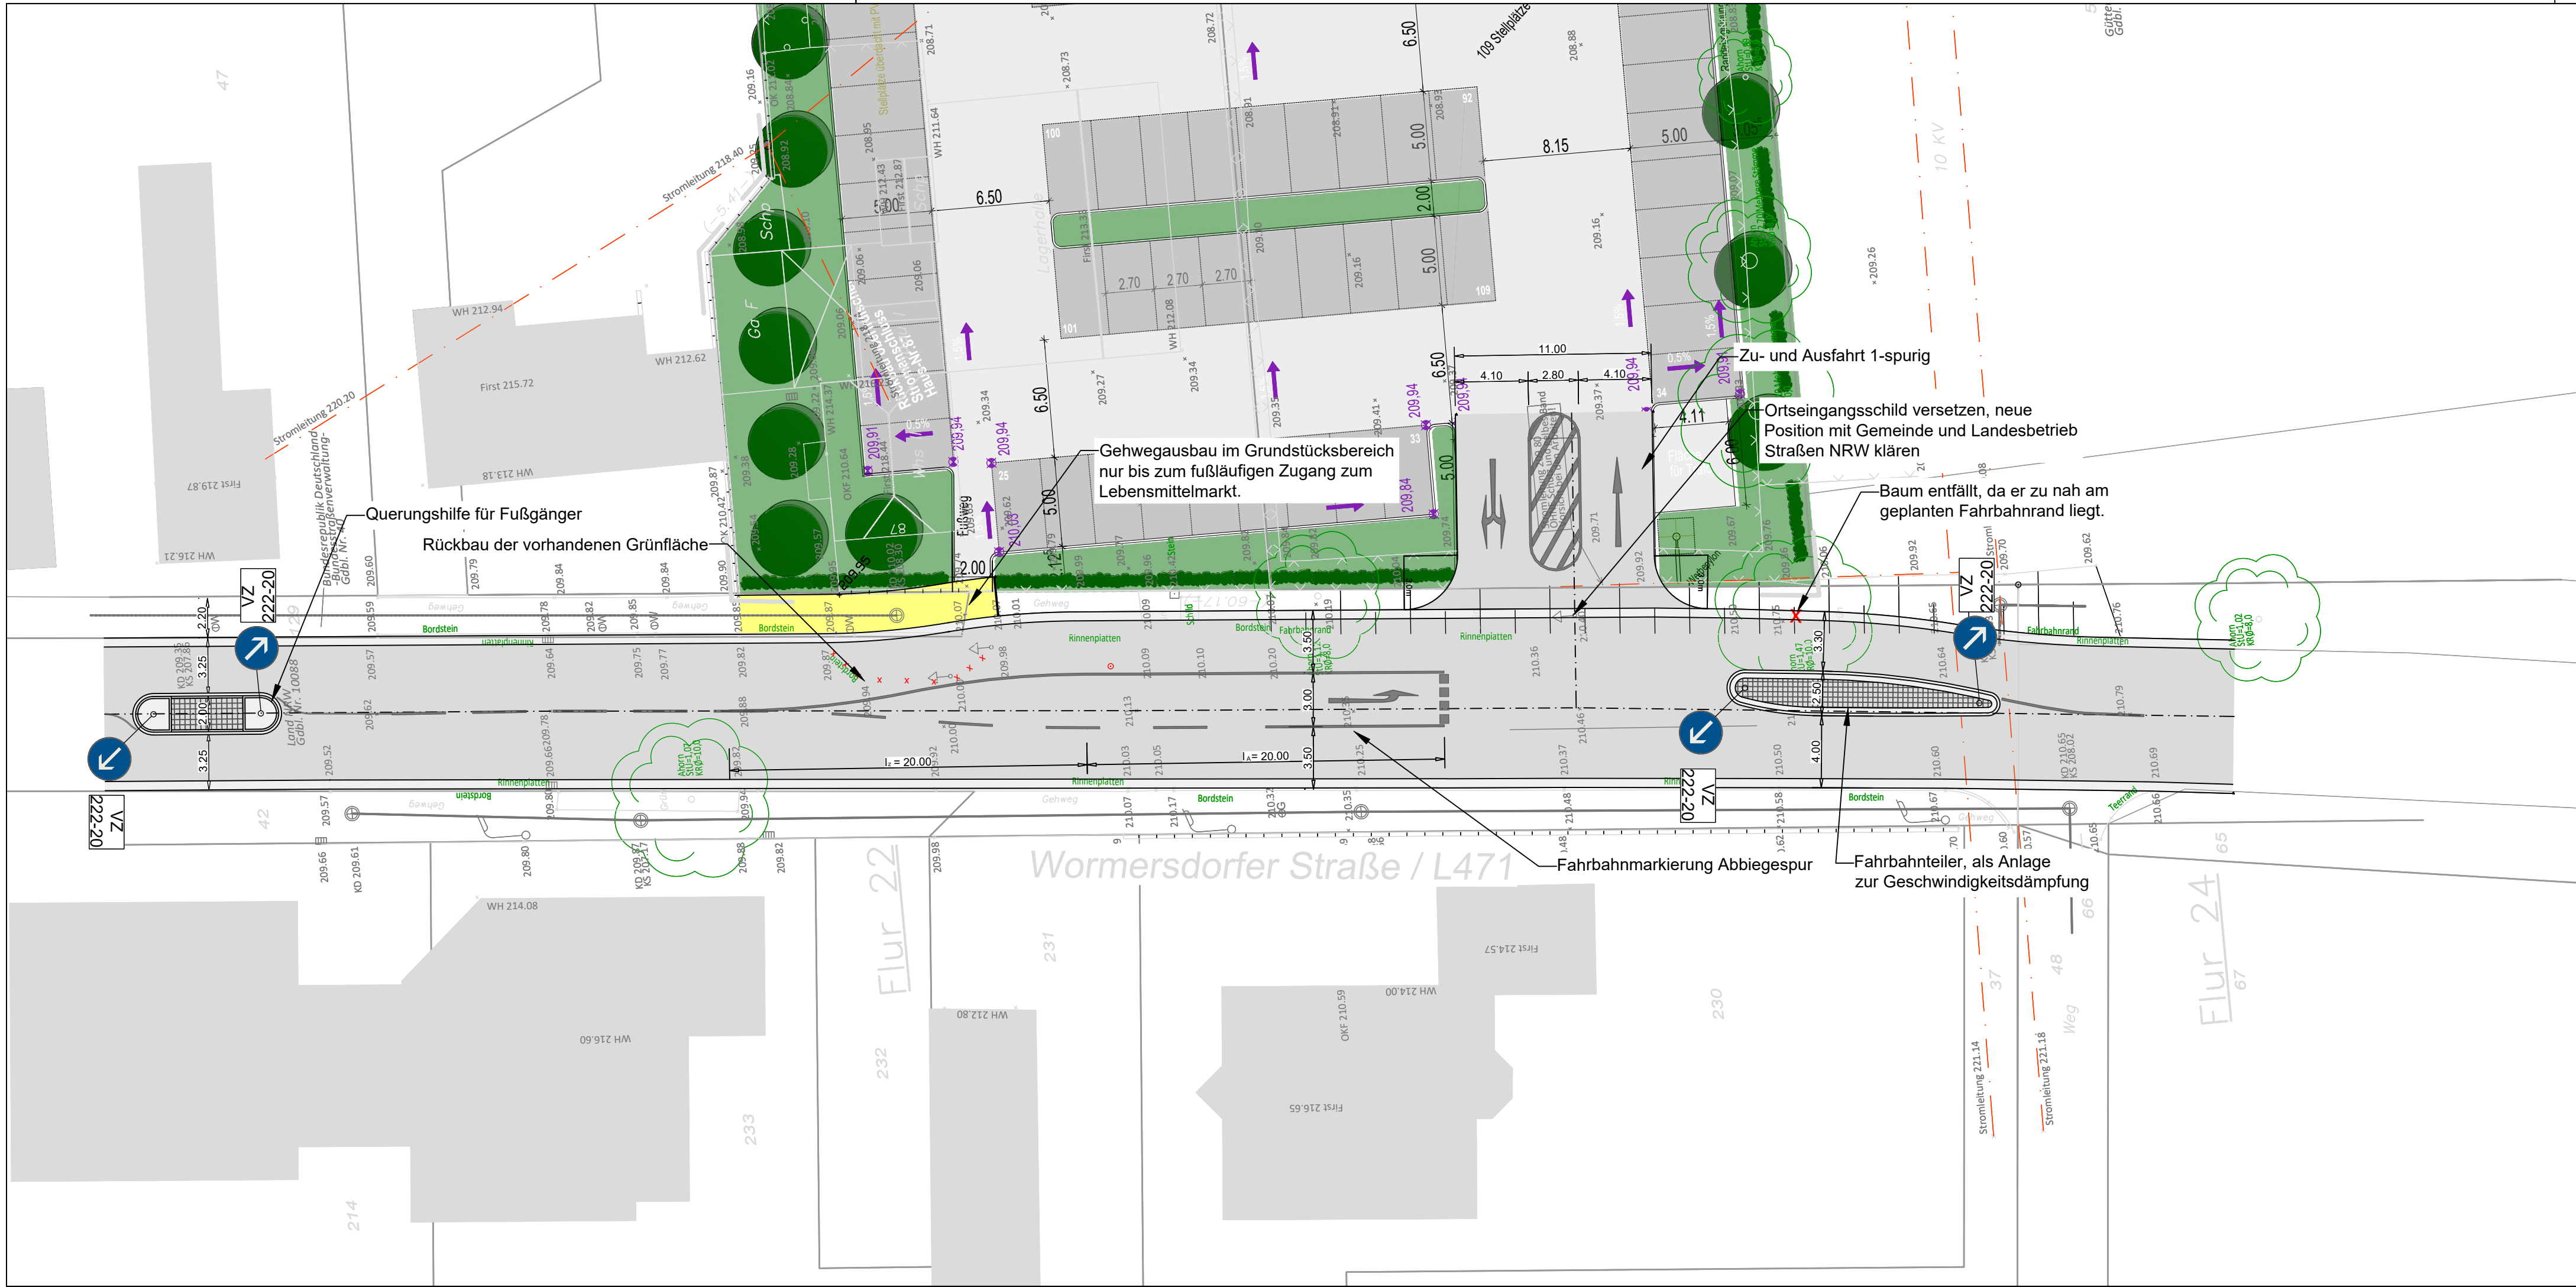

-	-	-
-	-	-
01	Einmündungsbereich geändert, Aufweitung Linksabbieger geändert, Fahrbahnteiler ergänzt	11.08.2022/Petritsch
Index	Änderung/Ergänzung	Datum/Name
Auftraggeber:	Dipl.-Ing. Josef Schoofs Immobilien GmbH Egmontstr. 2b 47623 Kvelaer 028 32 / 97 21-0 028 32 / 70 98 9 info@schoofs-gruppe.de	Fremd-Nr.: 2231-04-02-02-01
Objekt:	Errichtung eines Lebensmittelmarktes - Nahversorgung - Wormersdorfer Str. 87 53359 Rheinbach Gemarkung Wormersdorf Flur: 4 / Flurstück: 51, 52, 53 Teile aus 56, 57, 58	Maßstab: 1: 250
Phase:	VORENTWURF	bearbeitet: PE
Plan:	Lageplan, Linksabbiegestreifen	gezeichnet: PE
gefertigt:	Bonn, den 30.05.2022	geprüft: xxx
anerkannt:		



dk Teamplan GmbH
Uhlandstraße 17 · 53173 Bonn
Tel. 0228 83005-0 · Fax -20
E-Mail: info@dk-teamplan.de
http://www.dk-teamplan.de