# Anlage 1

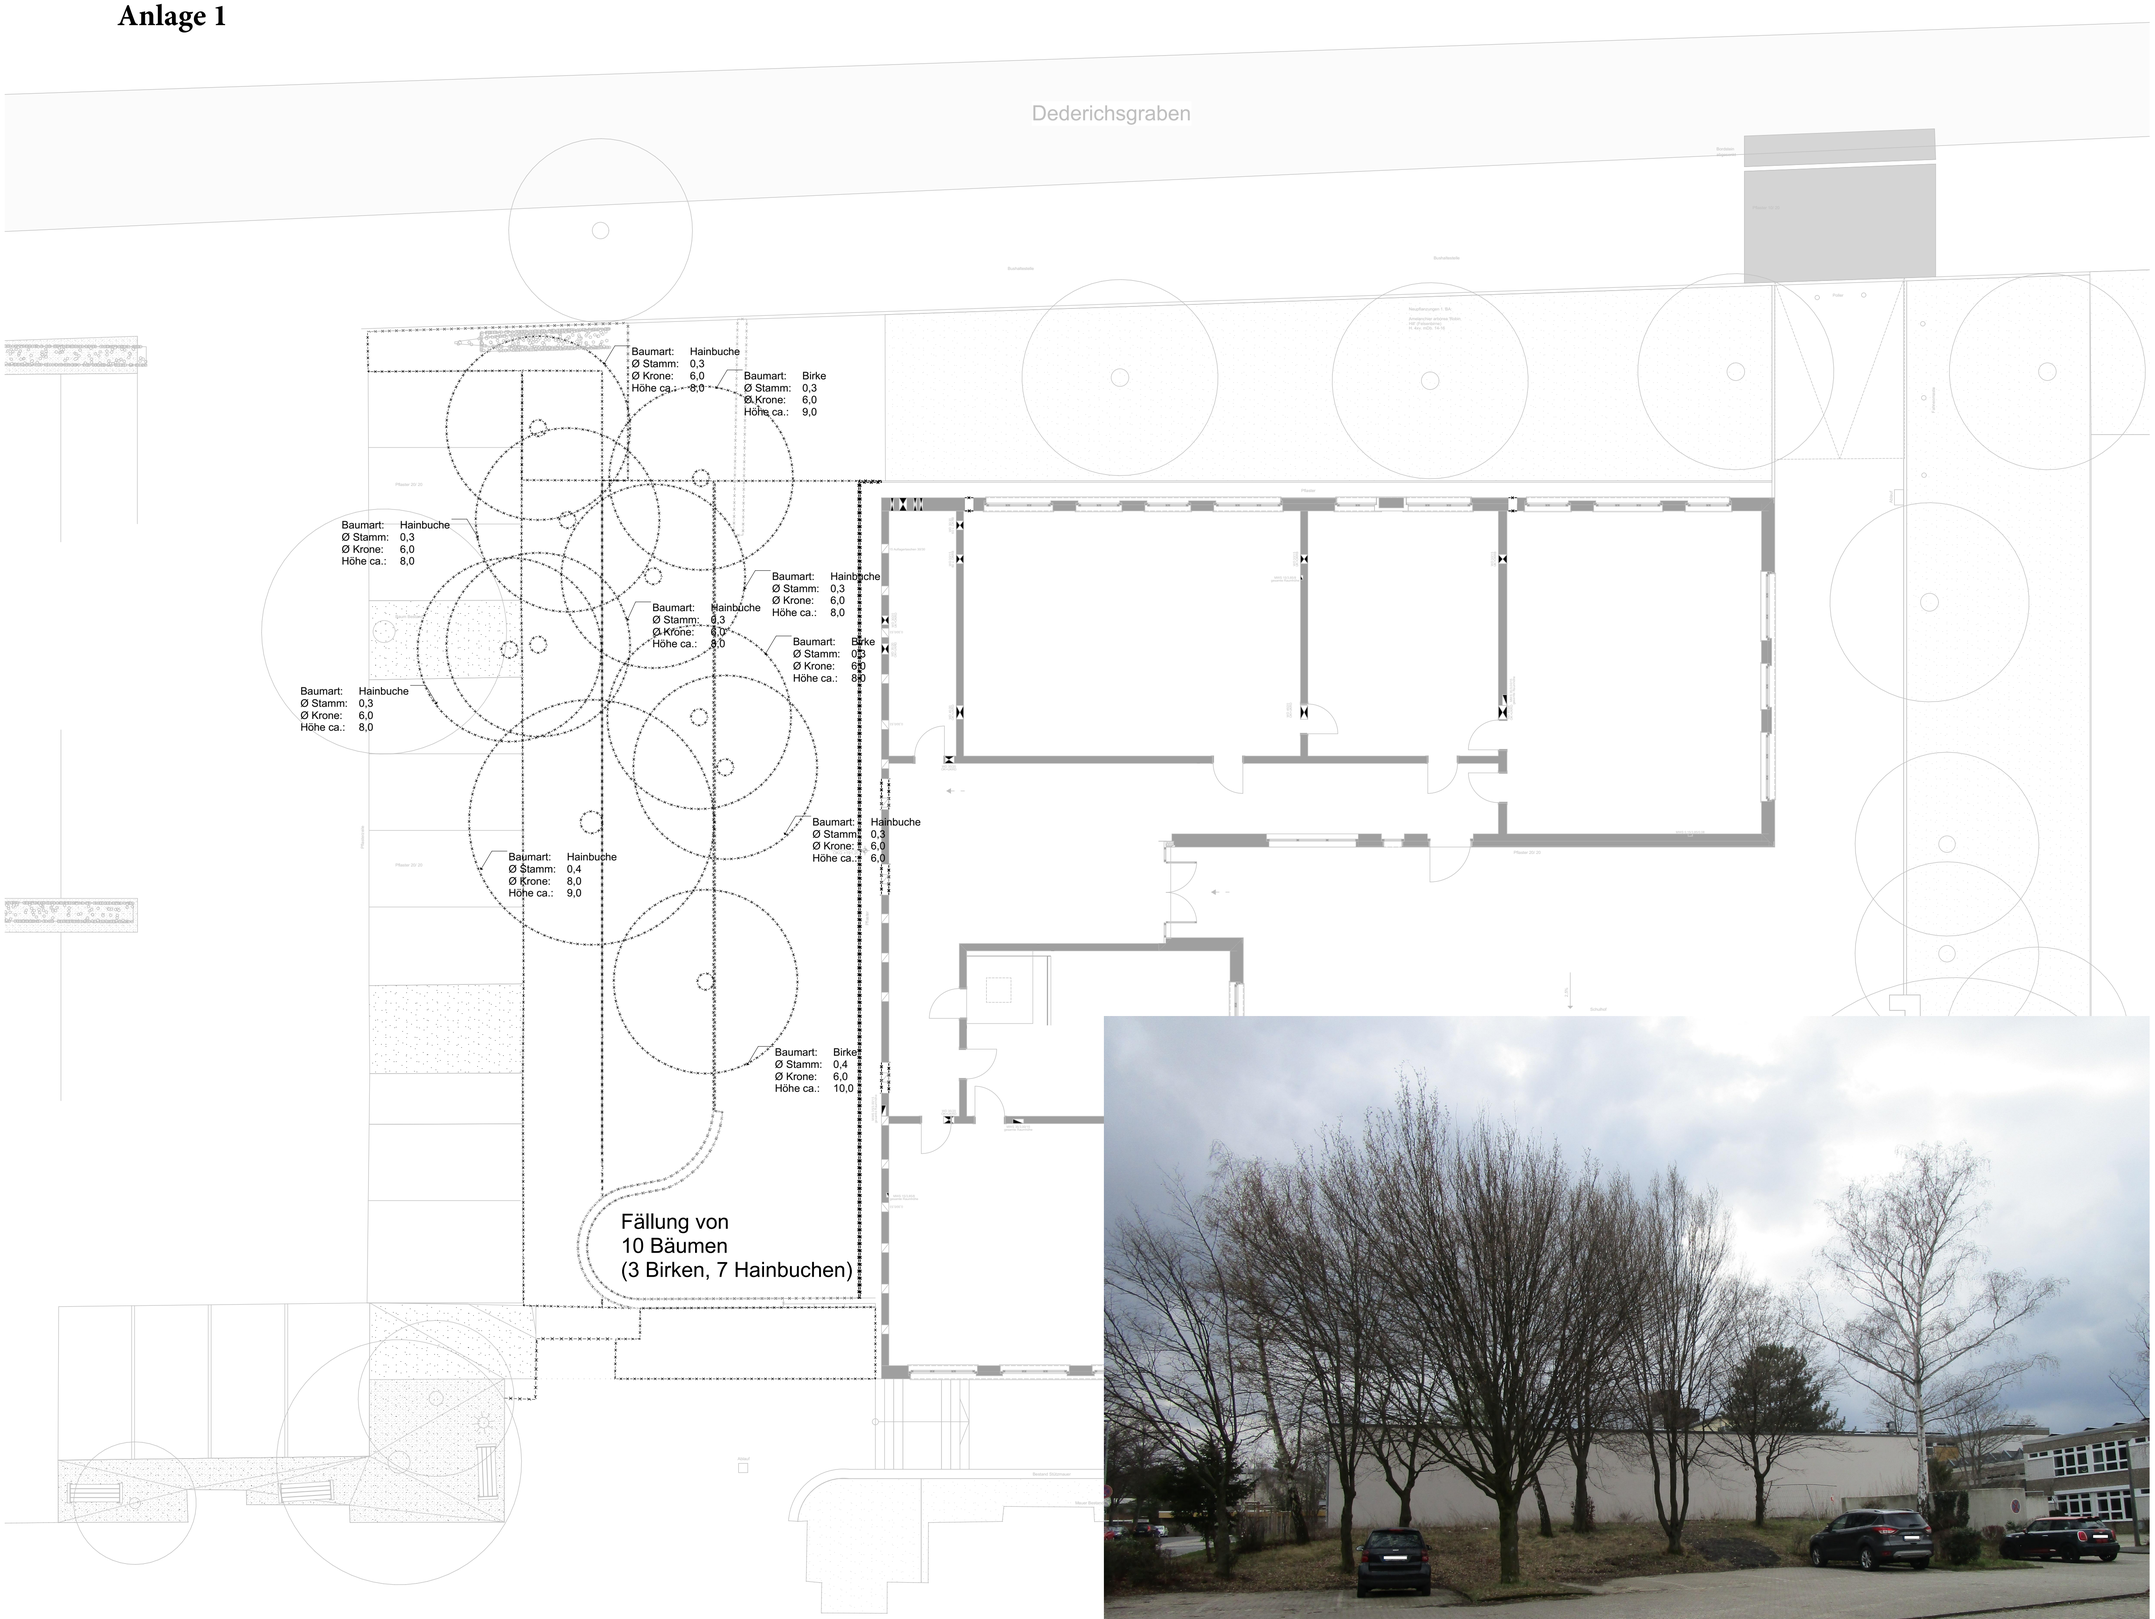

LEGENDE:

- Bestand
- Abbruch
- Neu = schraffiert
- Stahlbeton
- Beton-Fertigteil
- Mauerwerk
- Dämmung weich
- Dämmung hart
- GK Ständerwand / GK-VS Vorsatzschale

| | |
|---|---|
| DD | Deckendurchbruch |
| BD | Bodendurchbruch |
| BS | Bodenschlitz |
| WD | Wanddurchbruch |
| WS | Wandschlitz |
| OKFFB | Oberkante Fertigfußboden |
| OKRFB | Oberkante Rohfußboden |
| UK / OK | Unterkante / Oberkante |
| UZ | Unterzug |
| ÜZ | Überzug |
| FT | Fertigteil |
| GK | Gipskarton |
| GK-VS | Gipskarton-Vorsatzschale |
| RD | Rohdecke |
| ABH | Abhanghöhe |
| BRH | Brüstungshöhe, Bezug: OKFF bis OKR Fensterbank |
| RR | Regenrohr |
| BE | Bodeneinlauf |
| HK | Heizkörper |
| i.L. | im Lichten |
| T30,T90 | Feuerwiderstandsklasse nach Norm oder Zulassung |
| RS | Rauchdicht und selbstschließend |
| DS | Dichtschließend |
| DSS | Dicht- und Selbstschließend |
| G | Gehflügel (Türen) |
| B | Bedarfsflügel (Türen) |
| U | Unterschnitt (Türen) |
| FR | Freilaufschließer |
| SV | Sichtverbindung |
| O | Offenhaltung |
| TW | Türwächter |
| P | Panikschloss in Fluchtrichtung wirkend |
| M | Motorantrieb |
| 1. RW | 1. Rettungsweg |
| 2. RW | 2. Rettungsweg |
| RWA | Rauchwärmeabzugsanlage |
| F | Feuerlöscher |
| WHYD | Wandhydrant |
| BM | Brandmelder |
| BMZ | Brandmeldezentrale |
| ELA | Elektroakustische Anlage |
| ● | Hausalarm, Druckknopfmelder |

- Türöffnungen und Brüstungen sind von OKFFB auf Rohbaukanten bezogen
- Angaben i.L. sind auf OKFFB bezogen
- Höhen von UZ/ÜZ sind exklusive Deckenstärke angegeben
- Maße sind auf Rohbauteile bezogen, Abzüge für vorhandene Wandbekleidungen sind vor Ort abzustimmen

Piktogramm

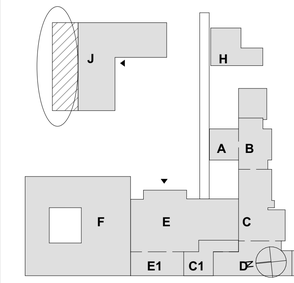


Sämtliche Maße sind vom Unternehmer eigenverantwortlich am Bau zu prüfen und ggf. vor Baubeginn den örtlichen Bedingungen anzupassen!
Alle Werkpläne sind nur in Verbindung mit den gültigen Schal- und Bewehrungsplänen des Tragwerksplaners, sowie den Durchbruchsplänen der Fachingenieure gültig und/oder den ergänzenden Angaben. Dehnungsfugen sind nach Angabe Tragwerksplaner auszuführen. Der Ausführende ist verpflichtet, den Auftraggeber auf etwaige Unstimmigkeiten der Ausführungsunterlagen hinzuweisen (VOB, § 3.3).

| Index | Änderung / Ergänzung | gez. | Datum |
|---|---|---|---|
| - | Plan erstellt | Rd | 08.10.2021 |

Höhenbezug: ± 0,00 = 191,22 m üNHN = OKFFB EG

Projekt: Gesamtschule Rheinbach
Dederichsgraben 2
53359Rheinbach

Projekt - Nr.: 1652

Bauherr:
Stadt Rheinbach
Schweigelstraße 23
53359 Rheinbach
Tel: 0 22 26 / 9 17 - 0; Fax: 0 22 26 / 9 17 - 2 15
E-Mail: infothek@stadt-rheinbach.de

Planfreigabe

Architekt:
Beyss Architekten GmbH
Haydnstraße 36
D- 53115 Bonn
T +49.2 28.9 45 54 52 - 0
F +49.2 28.9 45 54 52 - 90
office@beyss-architekten.de
www.beyss-architekten.de

Planfreigabe

Planungsphase: Ausführungsplanung

Maßstab: 1:100, 1:2

Planinhalt: Fällplan Bäume, 2.BA

Plannummer: AP-II-J-GR-FA-Fällplan

Index: -

| Datum | 08.10.2021 | gez | Rd | Format | DIN A1 |
|---|---|---|---|---|---|