


Anlage 1

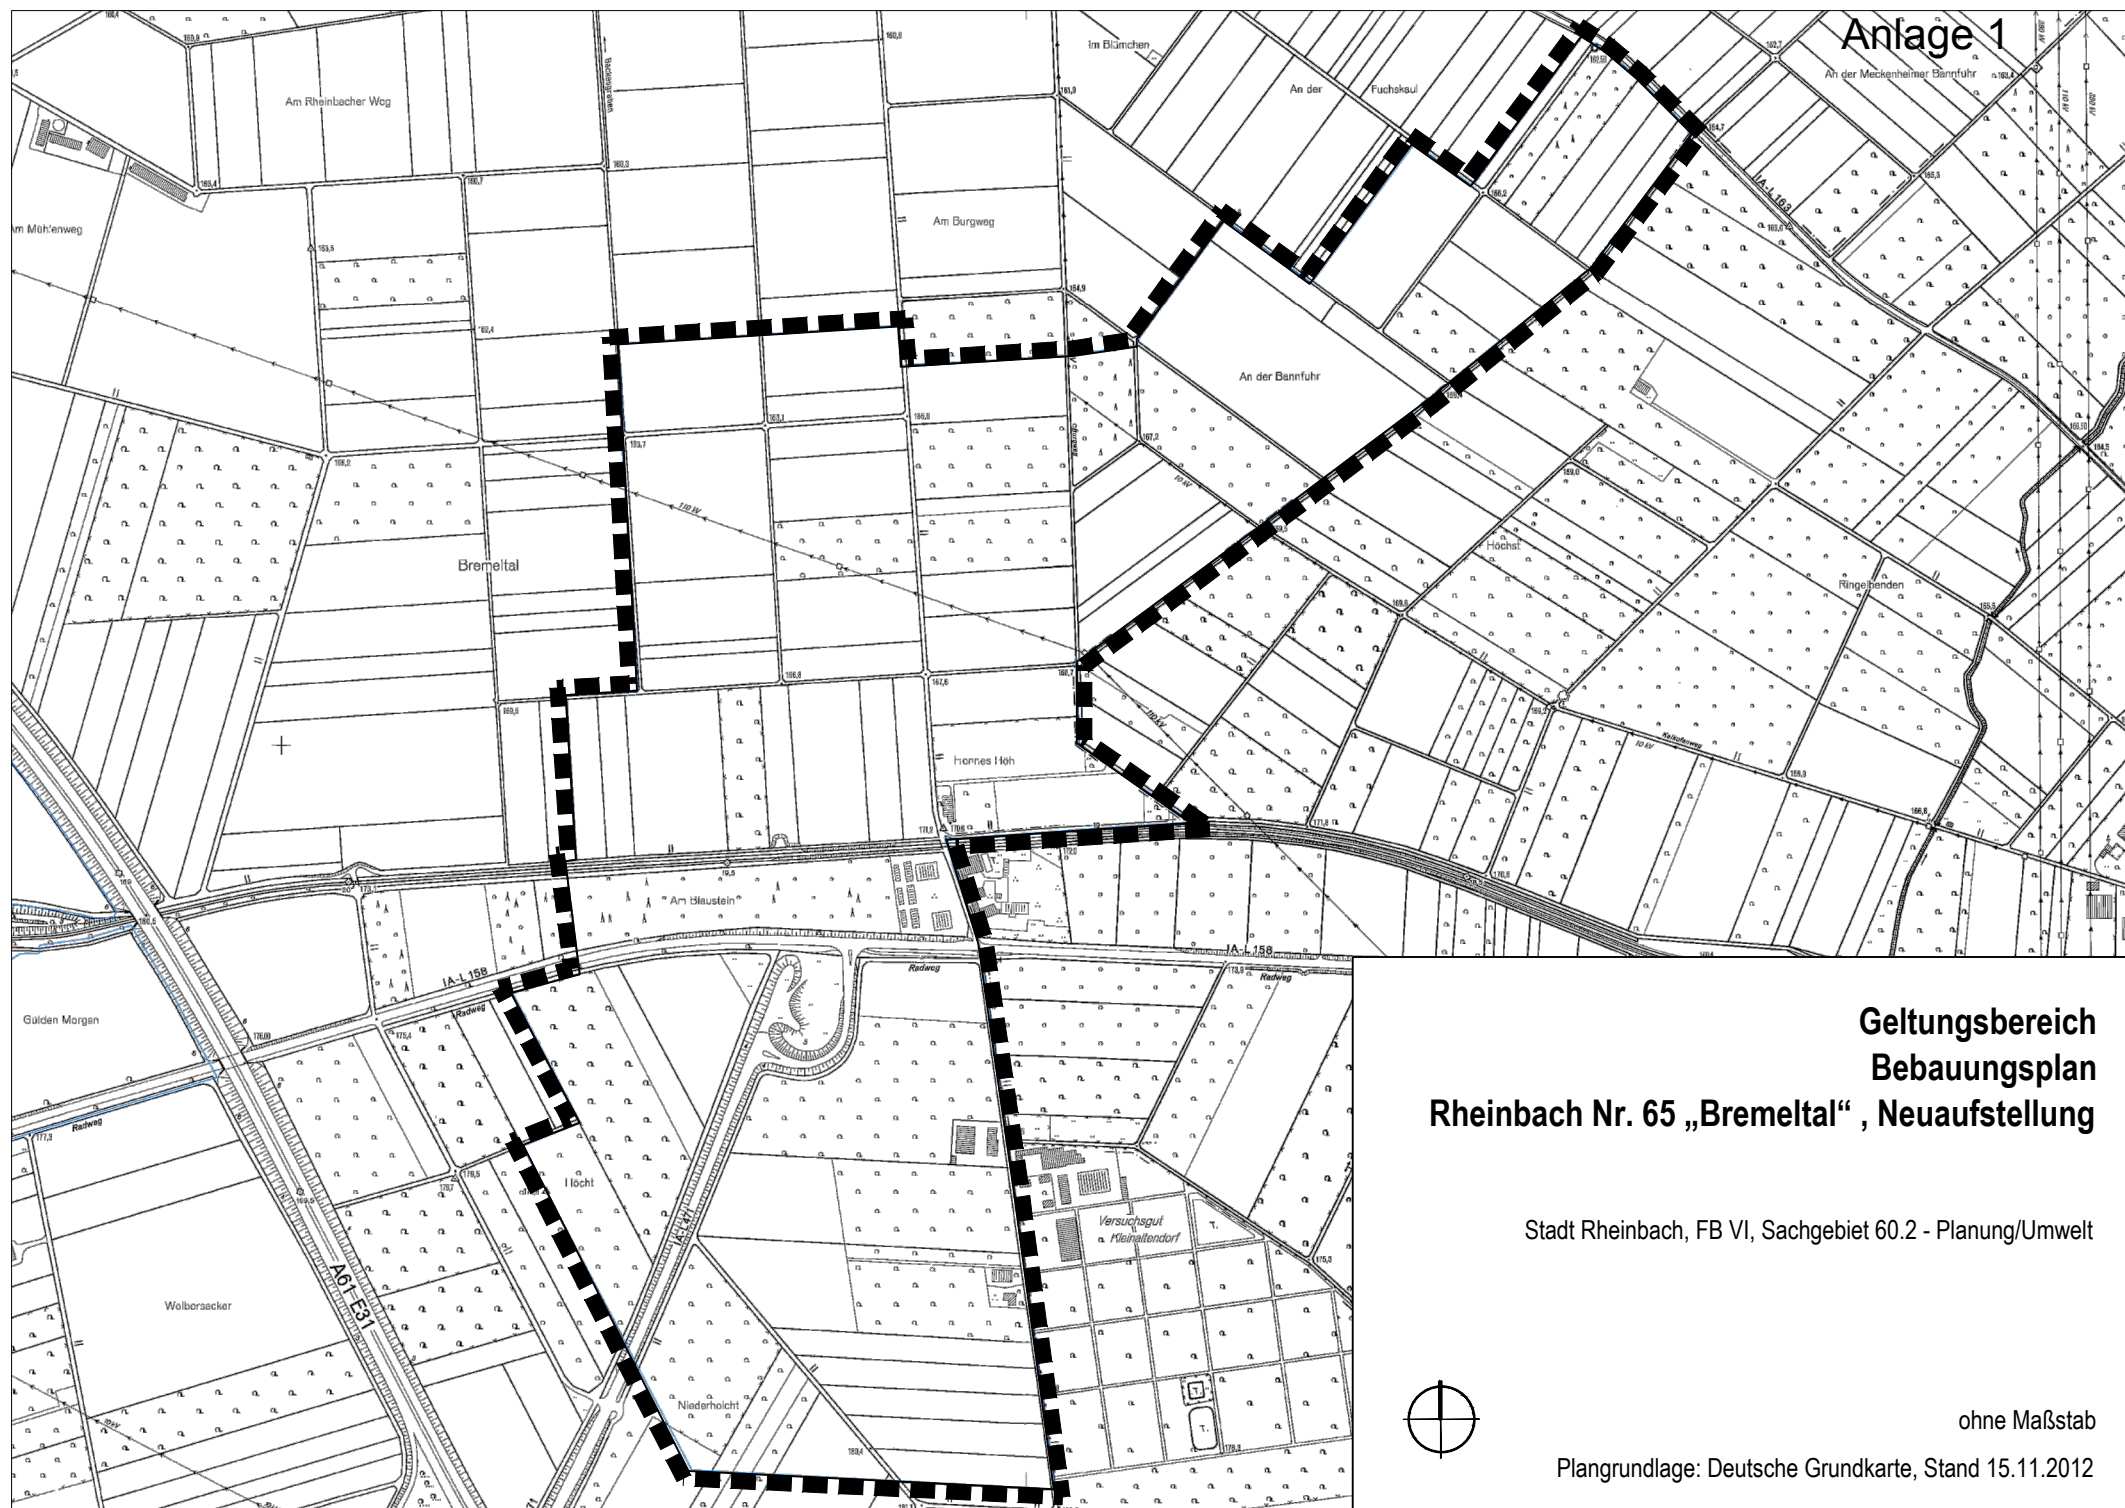

Geltungsbereich Bebauungsplan Rheinbach Nr. 65 „Bremetal“, Neuaufstellung

Stadt Rheinbach, FB VI, Sachgebiet 60.2 - Planung/Umwelt

ohne Maßstab

Plangrundlage: Deutsche Grundkarte, Stand 15.11.2012