


Anlage 1:

Auszug aus dem Flächennutzungsplan der Stadt Rheinbach, Bereich der Konzentrationszone

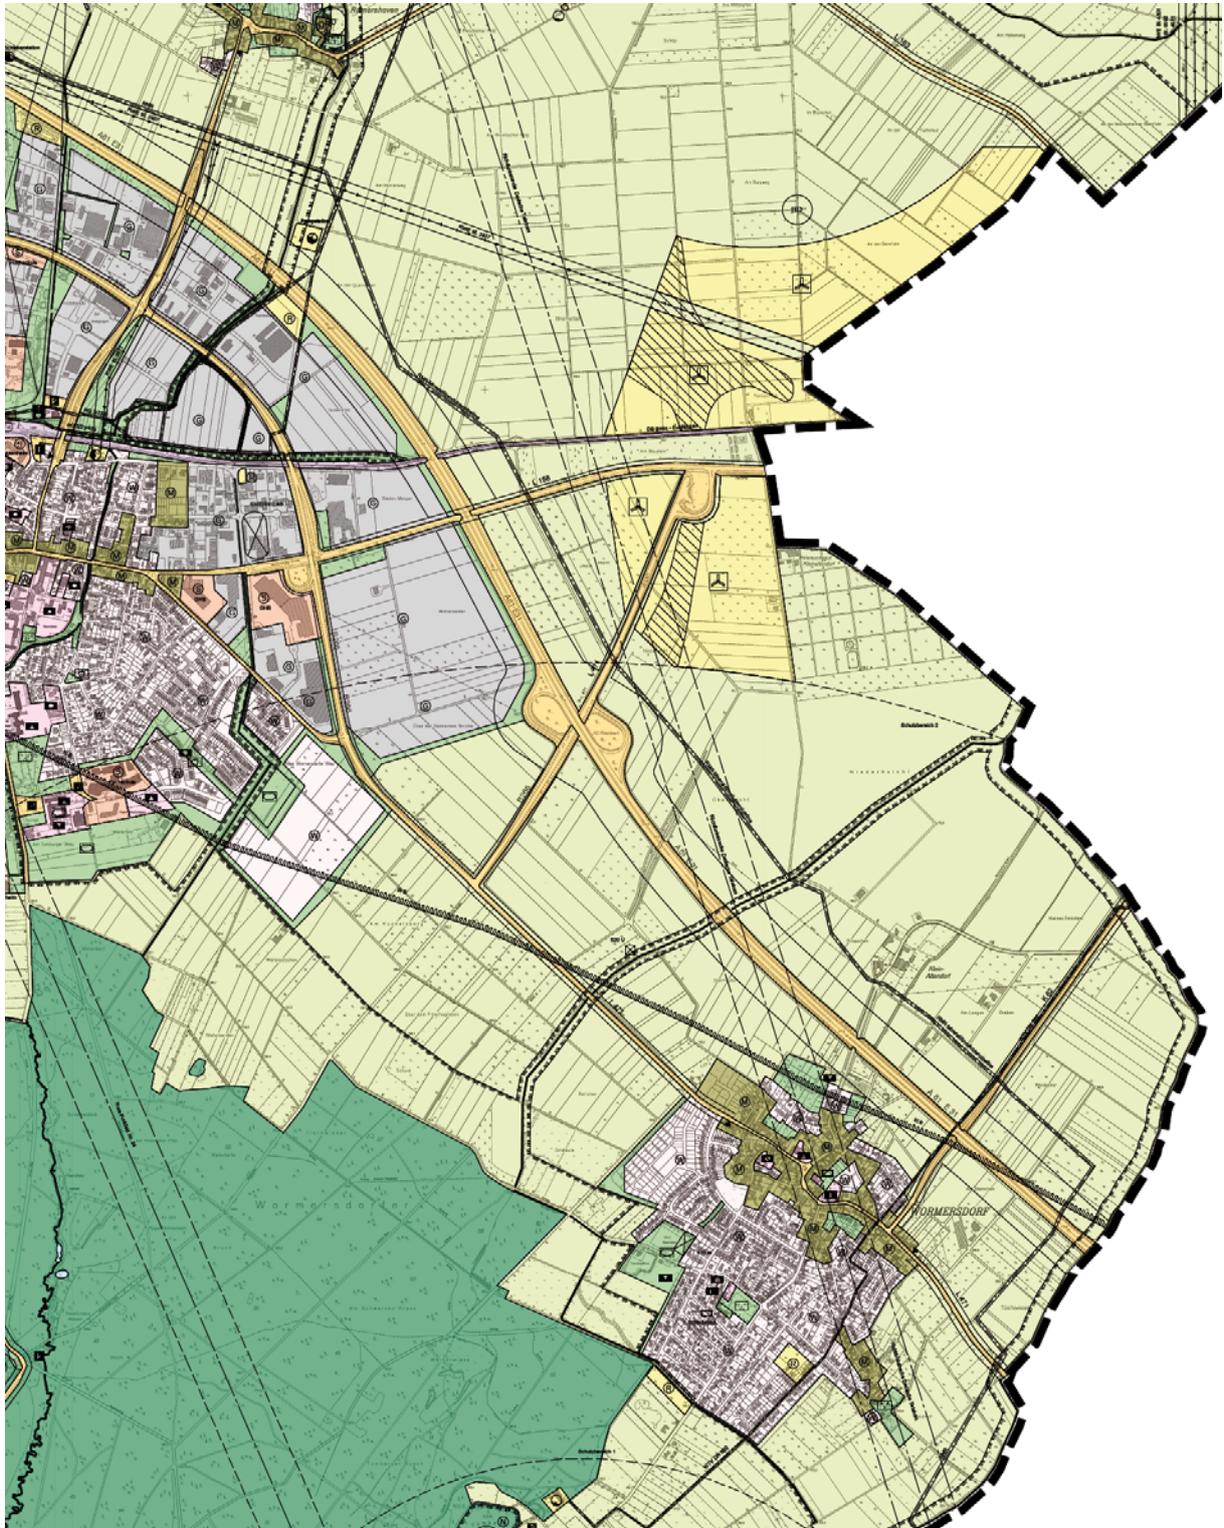

genordet, ohne Maßstab