


# ANLAGE 2

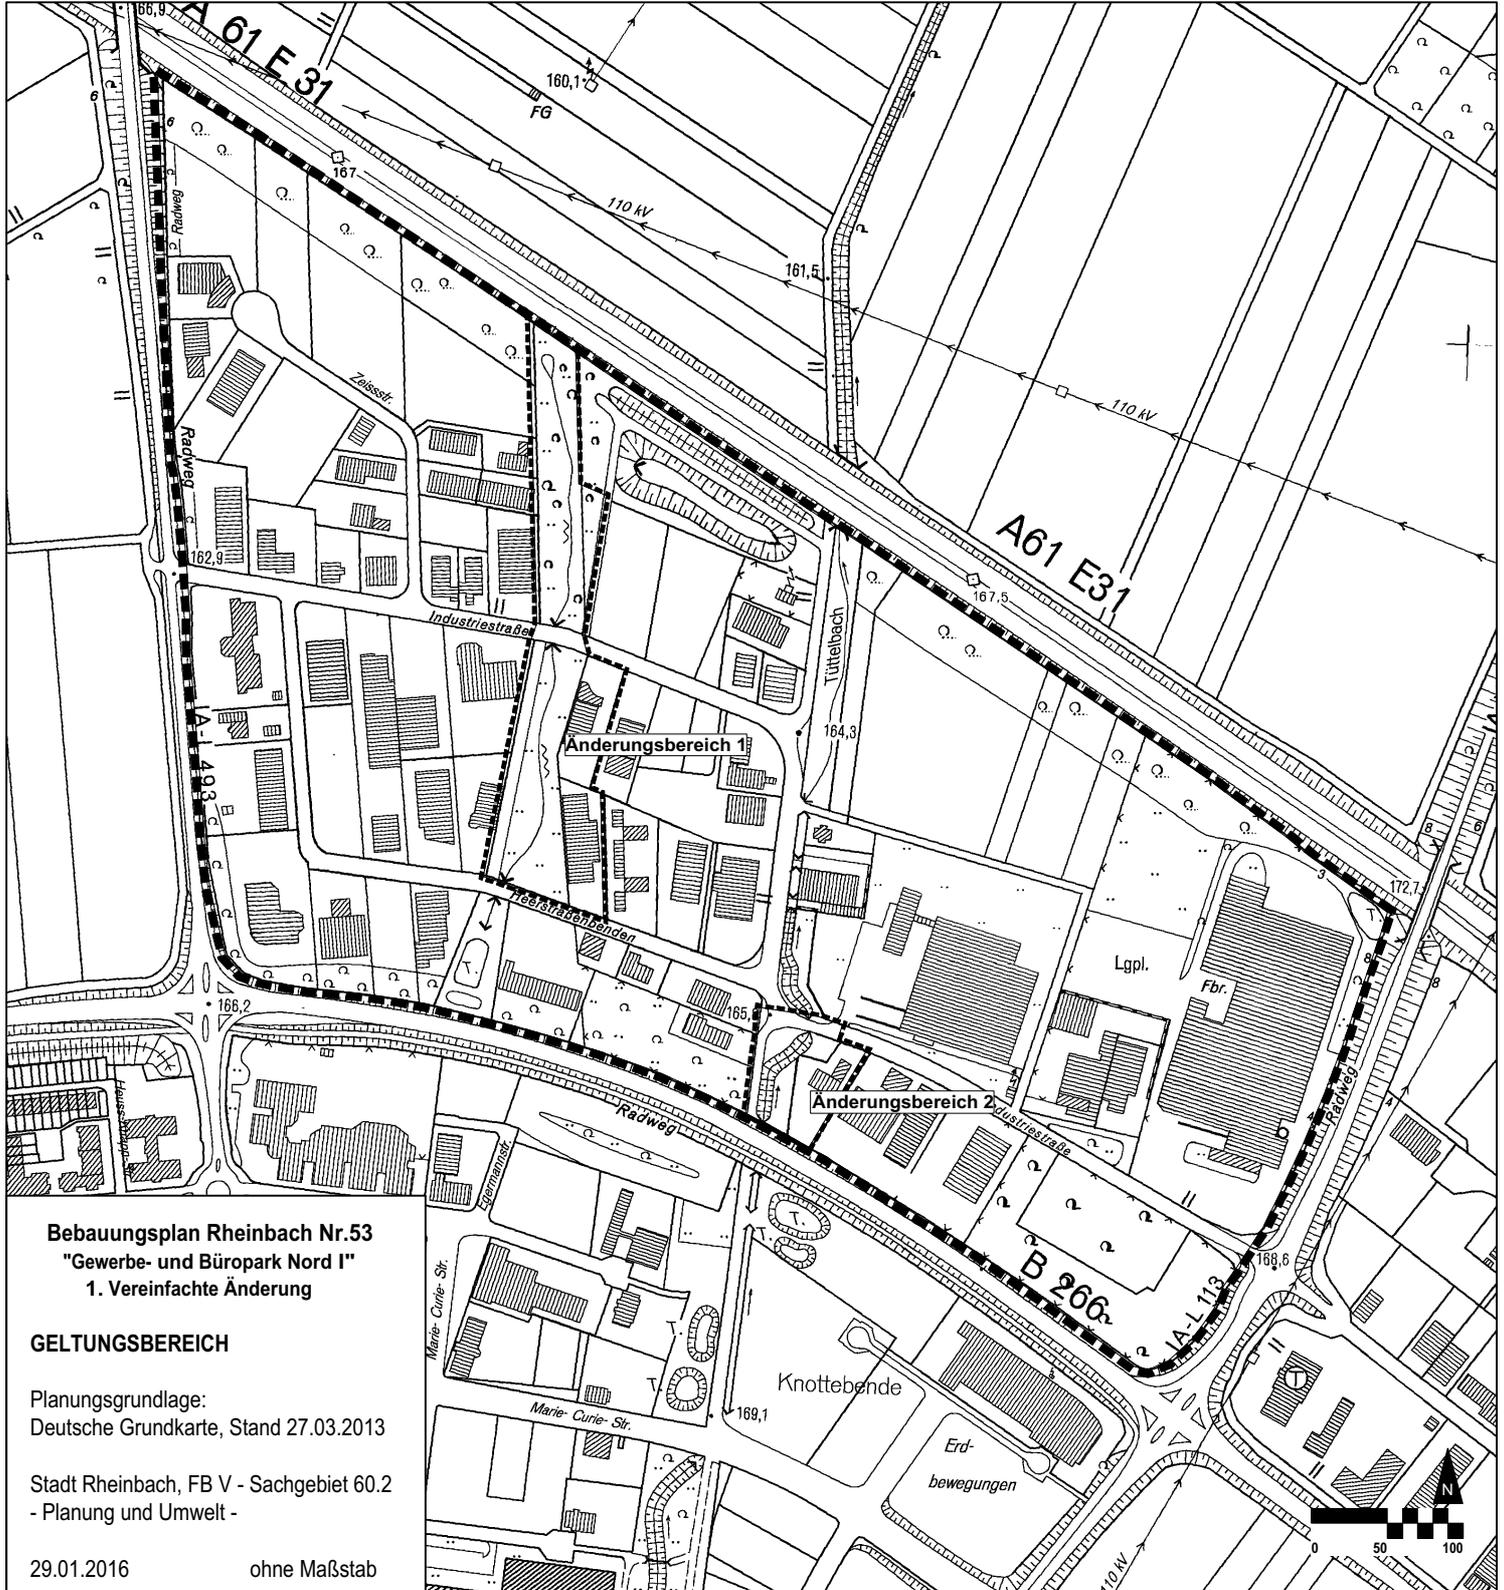

**Bebauungsplan Rheinbach Nr.53**  
**"Gewerbe- und Büropark Nord I"**  
**1. Vereinfachte Änderung**

**GELTUNGSBEREICH**

Planungsgrundlage:  
Deutsche Grundkarte, Stand 27.03.2013

Stadt Rheinbach, FB V - Sachgebiet 60.2  
- Planung und Umwelt -

29.01.2016

ohne Maßstab