


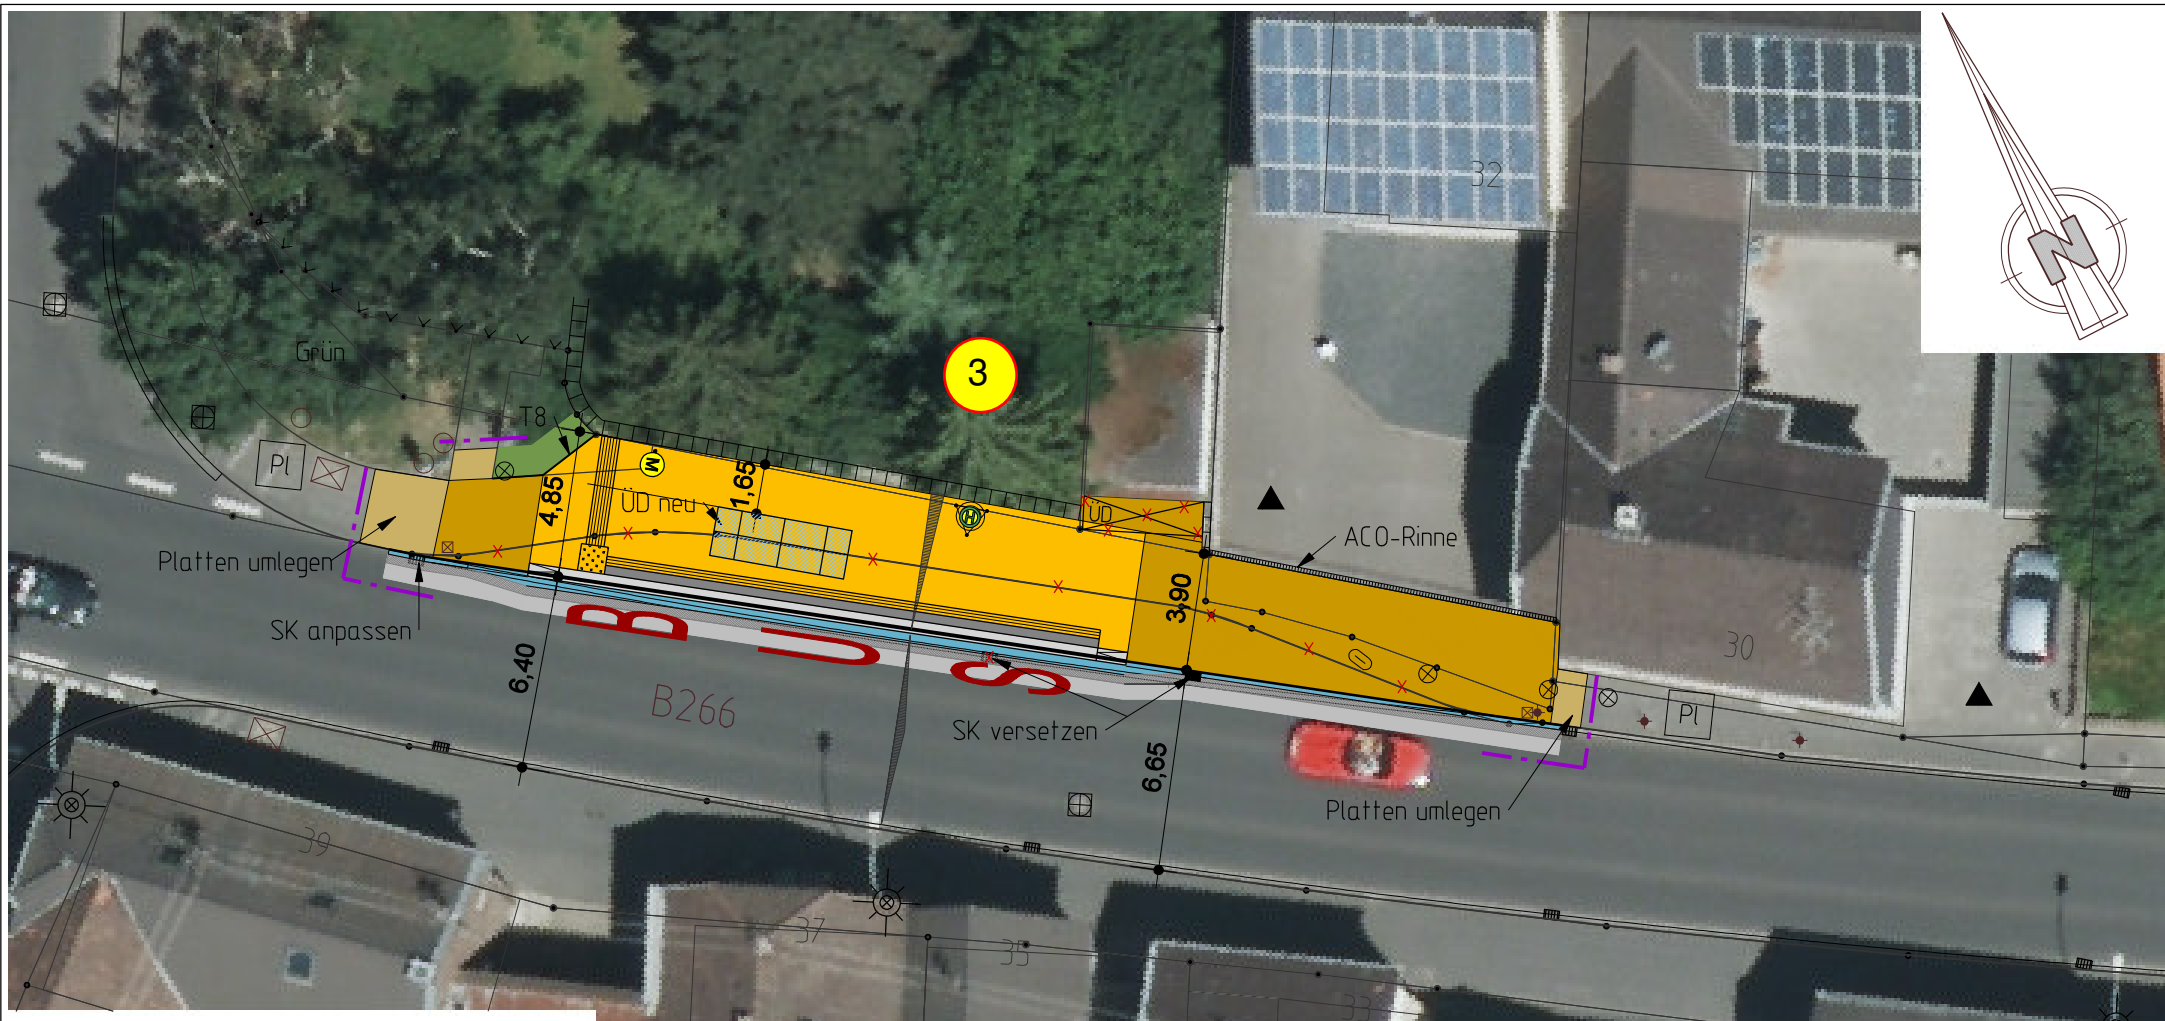

Nr. 3
gerade Kaphaltestelle am Fahrbahnrand
Busbord 18 m, Bordhöhe 18 cm
taktile Streifen, Haltestellenschild, Mülleimer
Überdachung neu

- | | | | |
|--|--|--|--|
|  - Pflastersteine 20x10 grau |  - Rippenplatten 30x30 cm |  - Mülleimer |  - Poller |
|  - Platten wie Best. |  - Noppenplatten 30x30 cm |  - Leuchte |  - Markierung |
|  - Pflaster 22,5x15 |  - Kontraststreifen gem. LV |  - Fahrgastinformationssystem | |
|  - Neue Decke Vollobausbau |  - Neue Decke |  - Markierung Bestand | |
|  - Grün |  - Baugrenze | | |



Hartmann-Bujko Ingenieurbüro
Dottendorfer Str. 41
53129 Bonn
Tel.: 0228 / 90 95 89 90
Fax: 0228 / 25 54 76
www.hb-ingenieurbuero.de



STADT RHEINBACH
Der Bürgermeister
Fachgebiet Tiefbau/Infrastruktur

BUSHALTESTELLENPROGRAMM 1. TRANCHE

HST Oberdrees Ort



Nr. 3 Fr. Euskirchen

VORPLANUNG

M = 1:250

18.12.2015

Nr. 4
gerade Kaphaltestelle am Fahrbahnrand
Busbord 18 m, Bordhöhe 18 cm
taktile Streifen, Mülleimer
Überdachung versetzen
Querungssicherung
Flächenentsiegelung

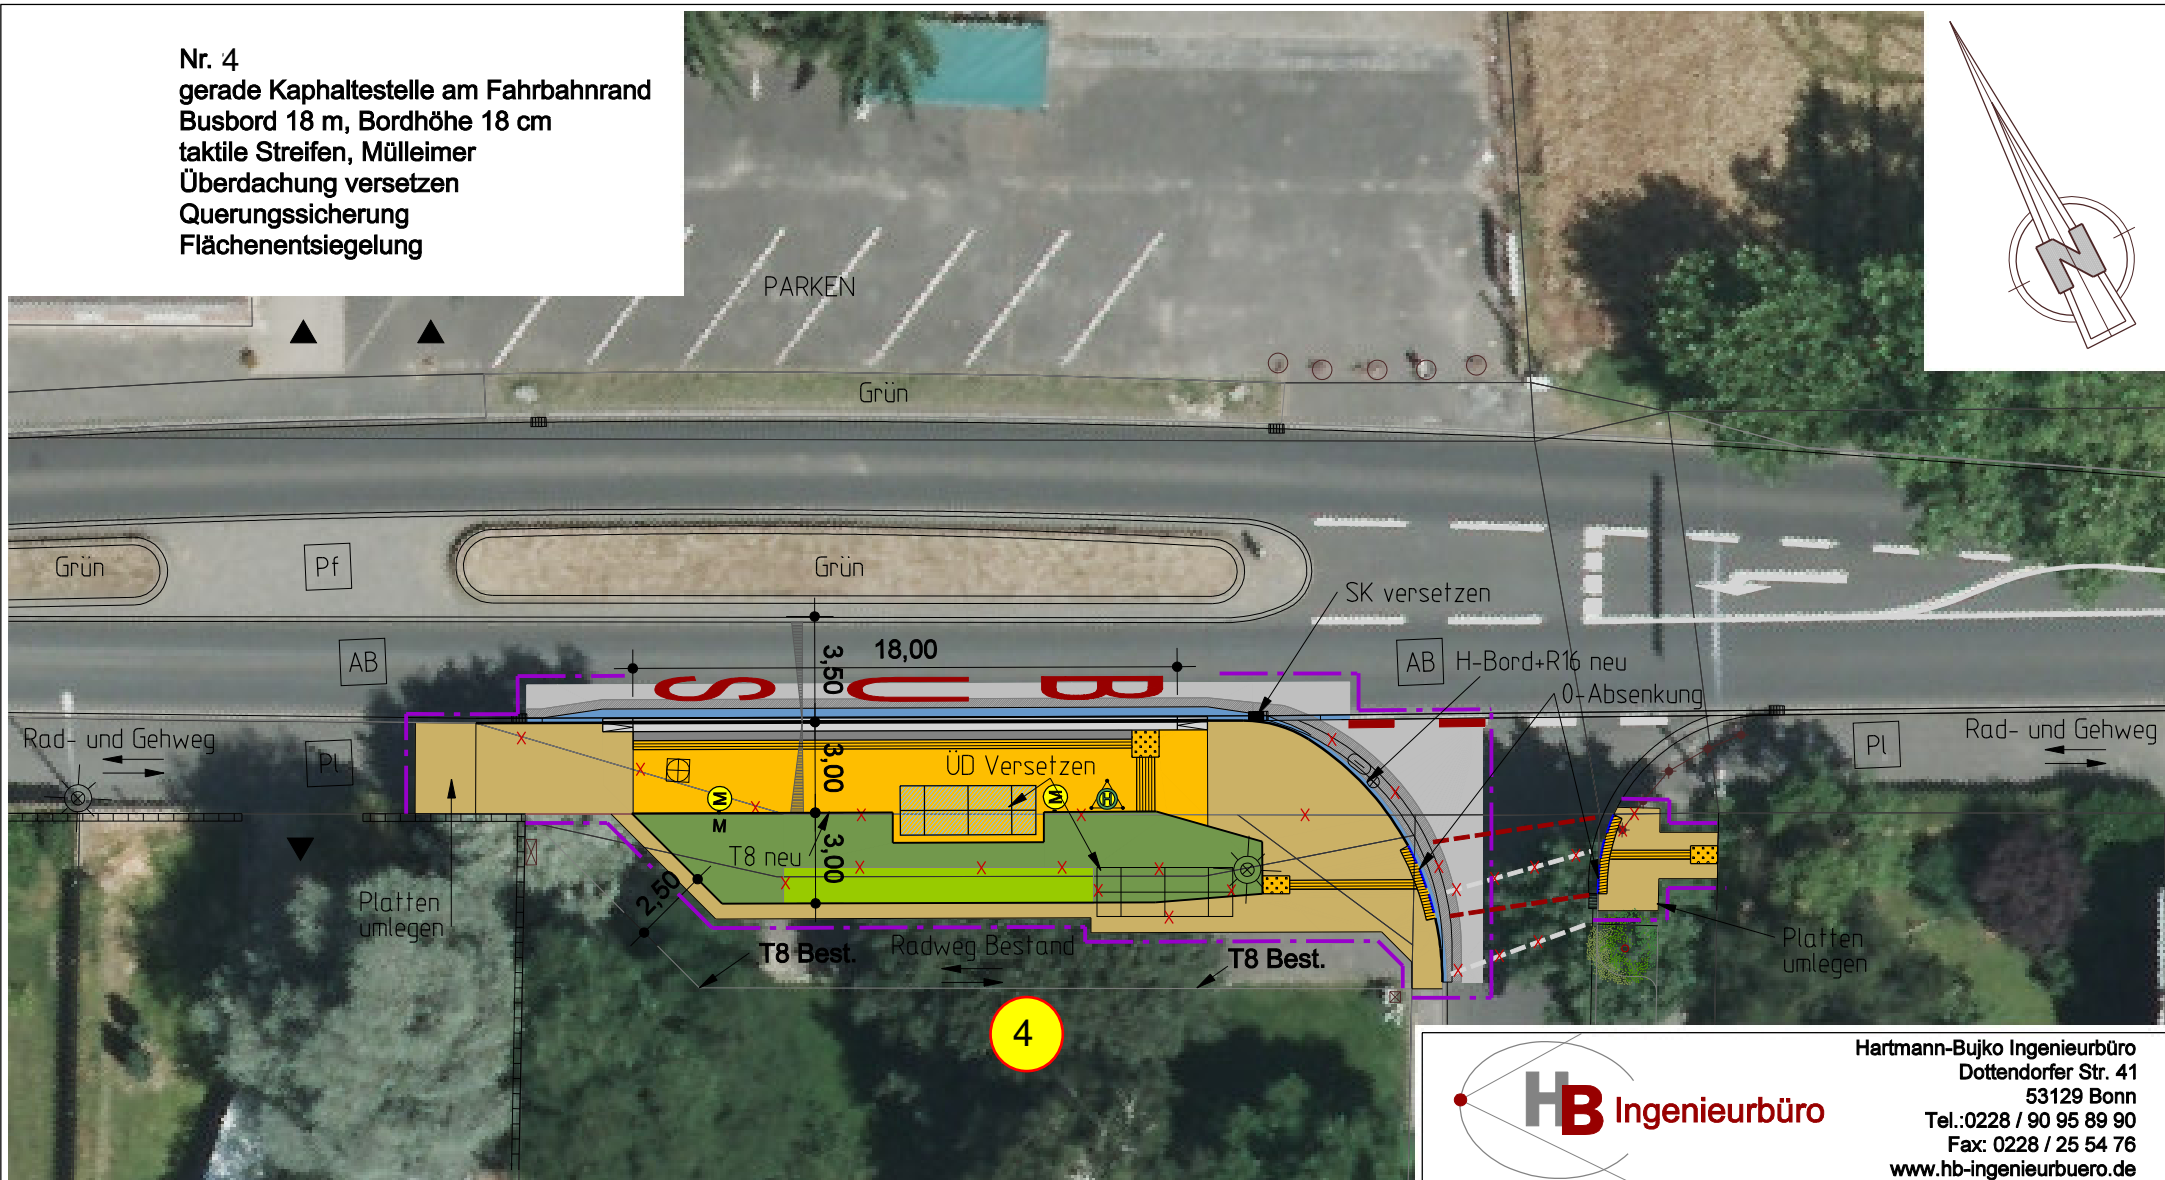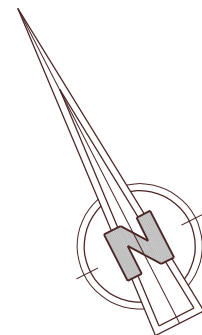

- | | | | |
|-----------------------------|----------------------------|------------------------------|--------------|
| - Pflastersteine 20x10 grau | - Rippenplatten 30x30 cm | - Mülleimer | - Poller |
| - Platten wie Best. | - Noppenplatten 30x30 cm | - Leuchte | - Markierung |
| - Pflaster 22,5x15 | - Kontraststreifen gem. LV | - Fahrgastinformationssystem | |
| - Neue Decke Vollausbau | - Neue Decke | - Markierung Bestand | |
| - Grün neu | - Baugrenze | | |



Hartmann-Bujko Ingenieurbüro
Dottendorfer Str. 41
53129 Bonn
Tel.: 0228 / 90 95 89 90
Fax: 0228 / 25 54 76
www.hb-ingenieurbuero.de



STADT RHEINBACH
Der Bürgermeister
Fachgebiet Tiefbau/Infrastruktur

BUSHALTESTELLENPROGRAMM 1. TRANCHE

HST Oberdrees Ort

Nr. 4 Fr. Rheinbach

VORPLANUNG

M = 1:250

18.12.2015