Nr. 2.3
Querschnittneugestaltung des Straßenraumes in Verbindung mit Gegenrichtung
Busbucht entfällt
Aufstellfläche Breite 3,50 m
Überdachung von Gegenrichtung versetzen
Treppe anpassen (Gestattung)

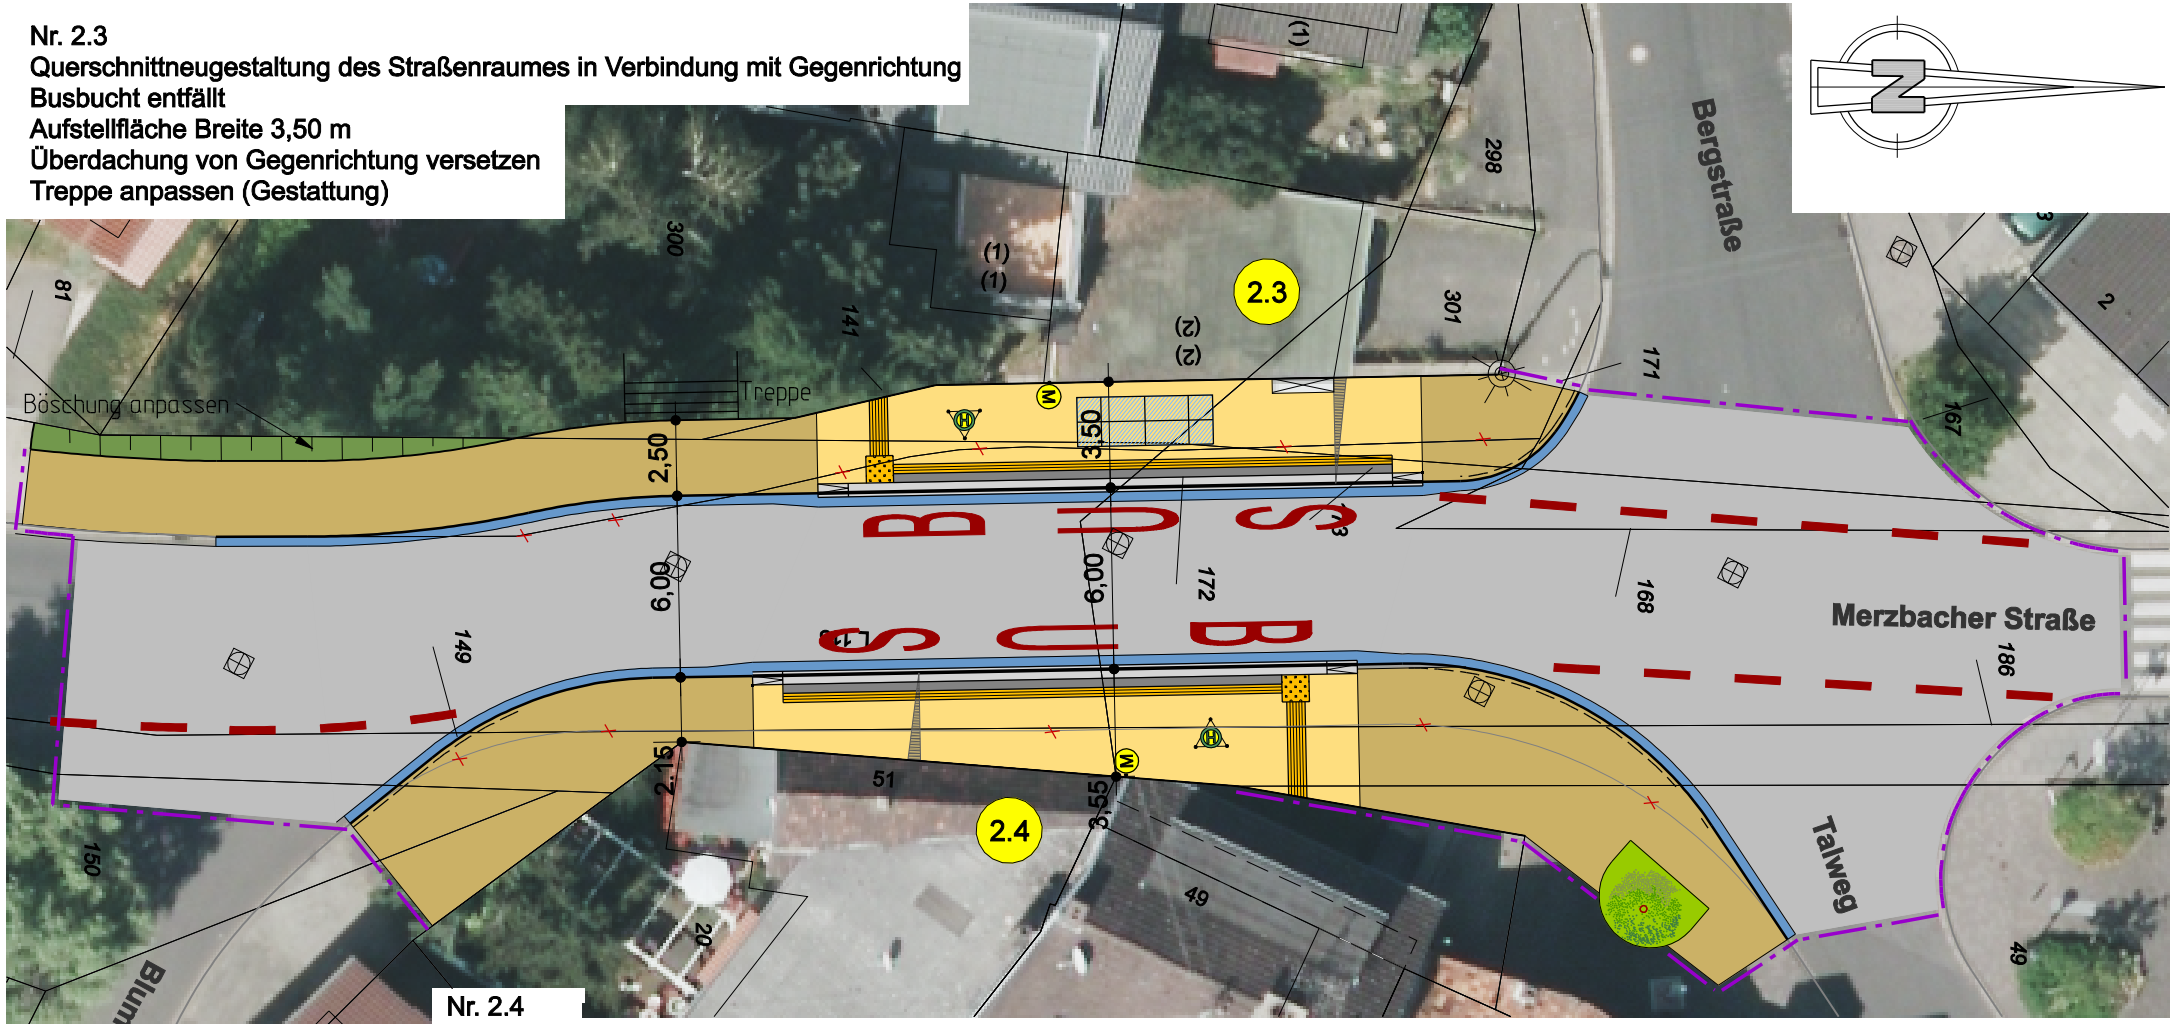

Nr. 2.4
Busborde an der heutigen Position nicht möglich
wegen Einfahrten, Rückbau der alten Busbucht
Verlegung der Haltestelle gegenüber der Haltestelle in Gegenrichtung
Querschnittneugestaltung des Straßenraumes in Verbindung mit Gegenrichtung
Aufstellfläche Breite 3,50 m
Fahrbahn Breite 6,00 m
Überdachung nicht möglich

- Pflastersteine 20x10 grau
- Platten wie Best.
- Pflaster 22,5x15
- Neue Decke Vollausbau
- Grün
- Rippenplatten 30x30 cm
- Noppenplatten 30x30 cm
- Kontraststreifen gem. LV
- Neue Decke
- Baugrenze
- Mülleimer
- Leuchte
- Fahrgastinformationssystem
- Markierung Bestand
- Poller
- Markierung

HB Ingenieurbüro
Hartmann-Bujko Ingenieurbüro
Dottendorfer Str. 41
53129 Bonn
Tel.:0228 / 90 95 89 90
Fax: 0228 / 25 54 76
www.hb-ingenieurbuero.de

STADT RHEINBACH
Der Bürgermeister
Fachgebiet Tiefbau/Infrastruktur

BUSHALTESTELLENPROGRAMM 2.TRANCHE

HST Merzbach	Nr. 2.3 Fr. Neukirchen Nr. 2.4 Fr. Rheinbach	
VORPLANUNG	M = 1:250	16.09.2016