


Gülden Morgen

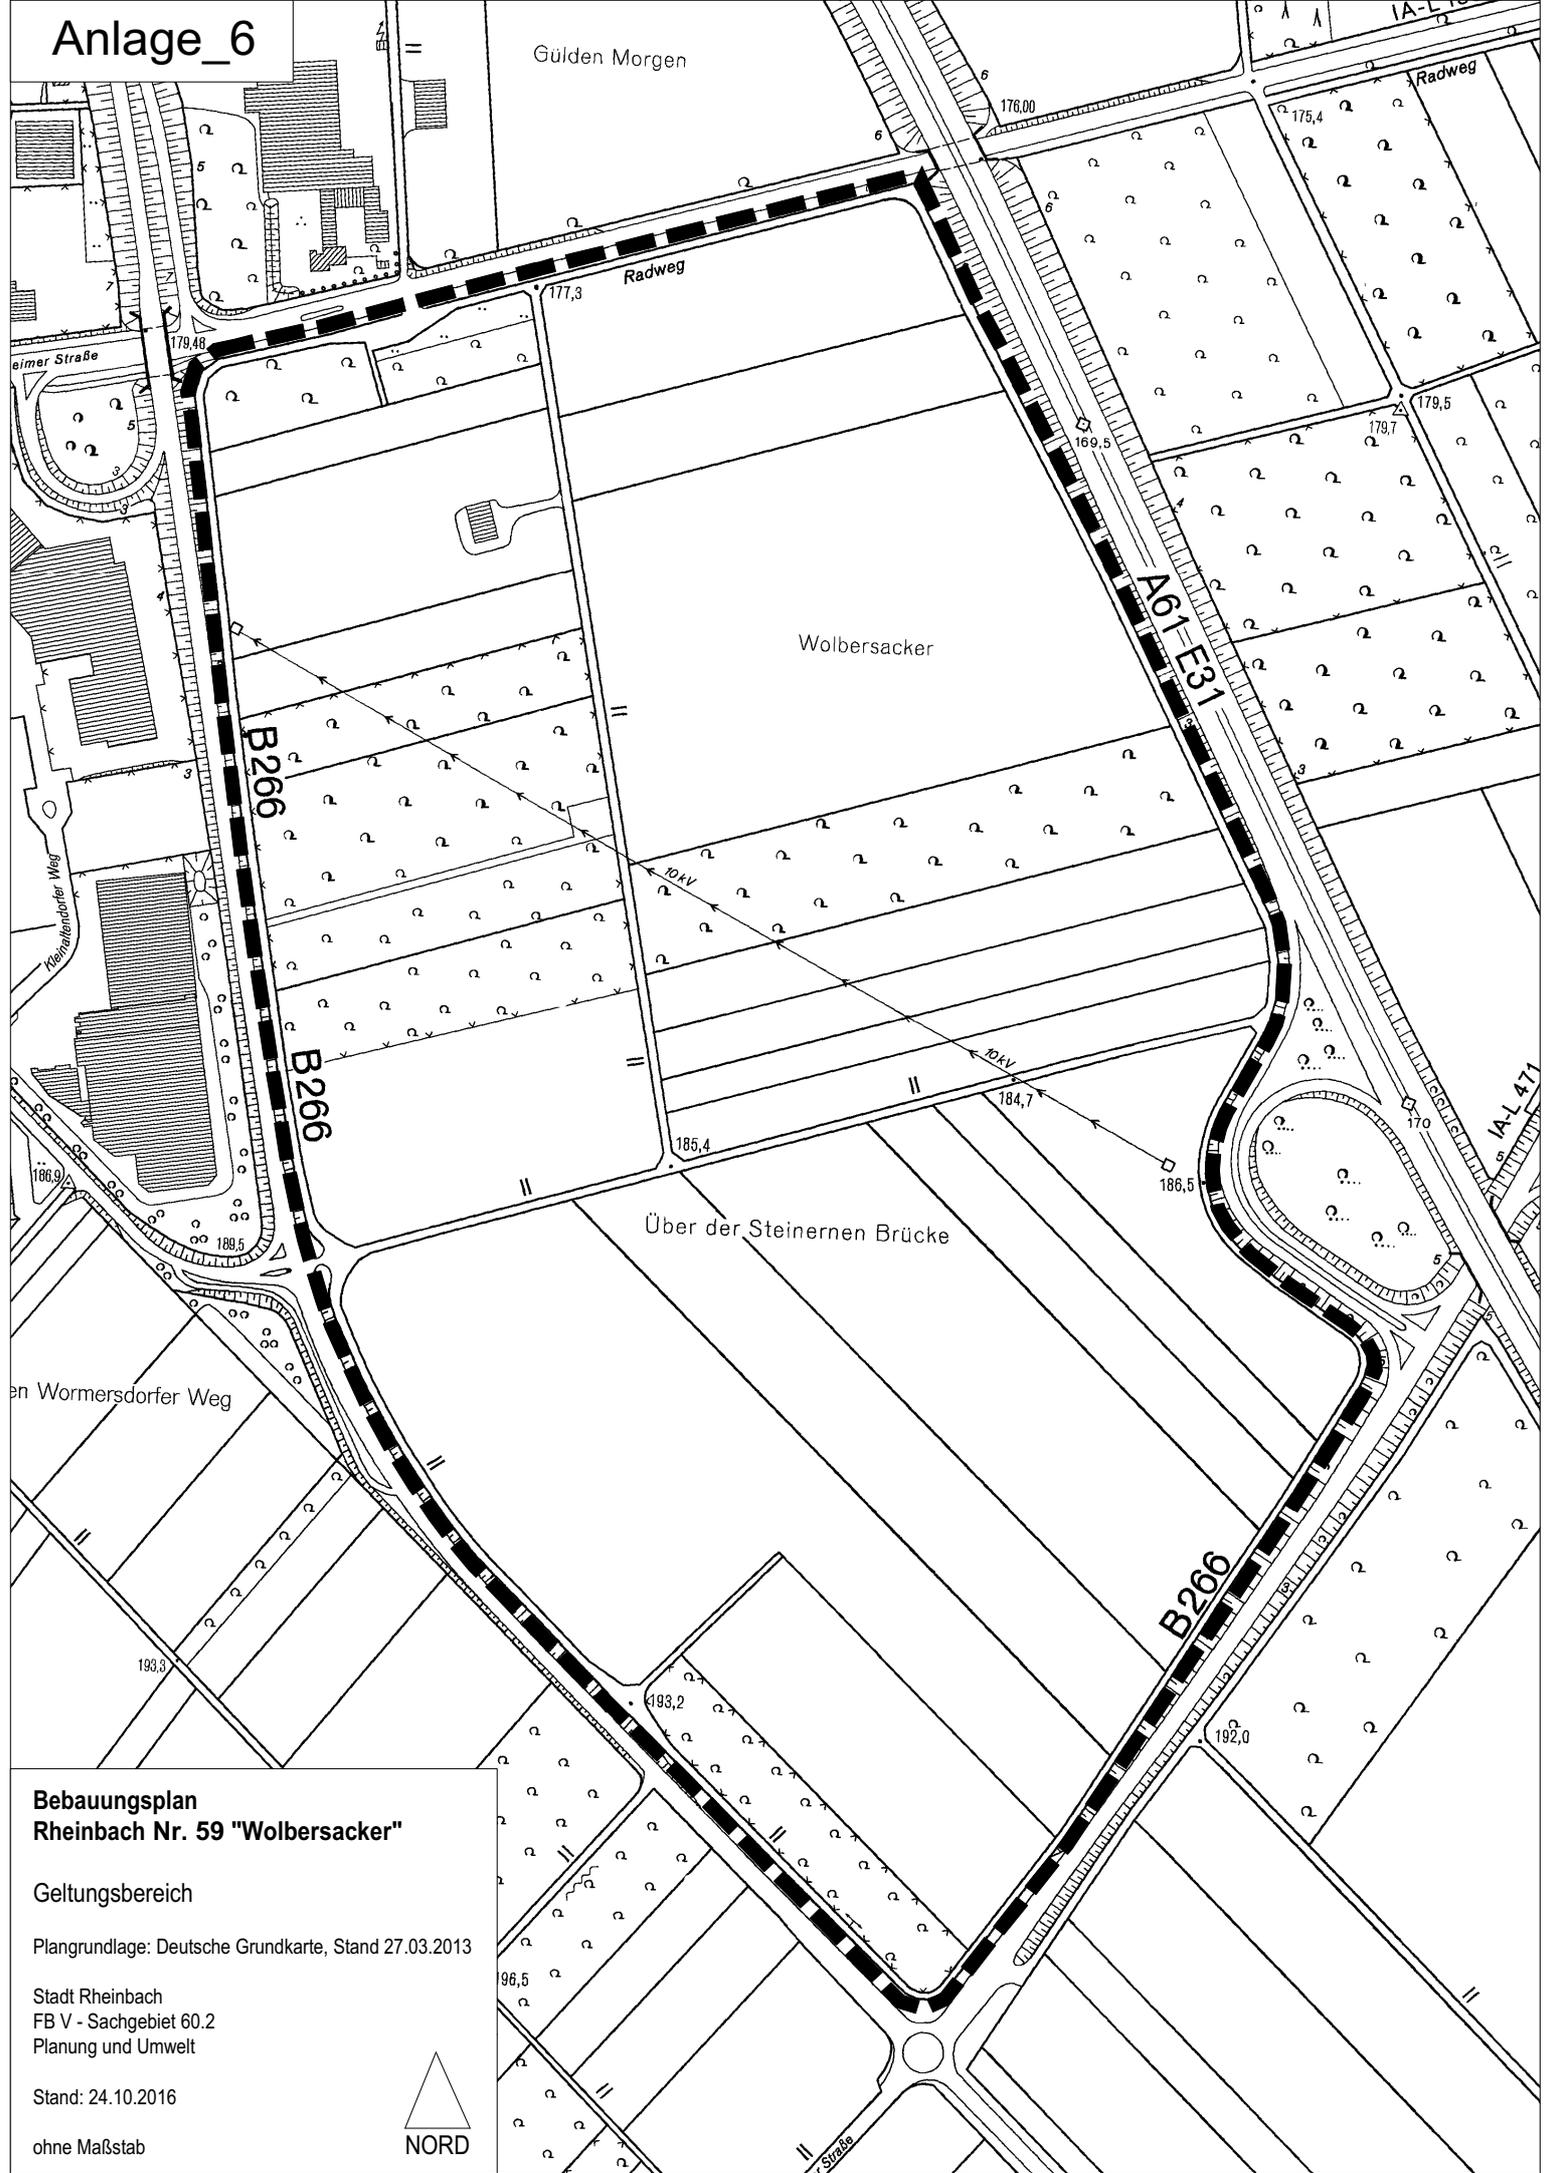

**Bebauungsplan
Rheinbach Nr. 59 "Wolbersacker"**

Geltungsbereich

Plangrundlage: Deutsche Grundkarte, Stand 27.03.2013

Stadt Rheinbach
FB V - Sachgebiet 60.2
Planung und Umwelt

Stand: 24.10.2016

ohne Maßstab

