


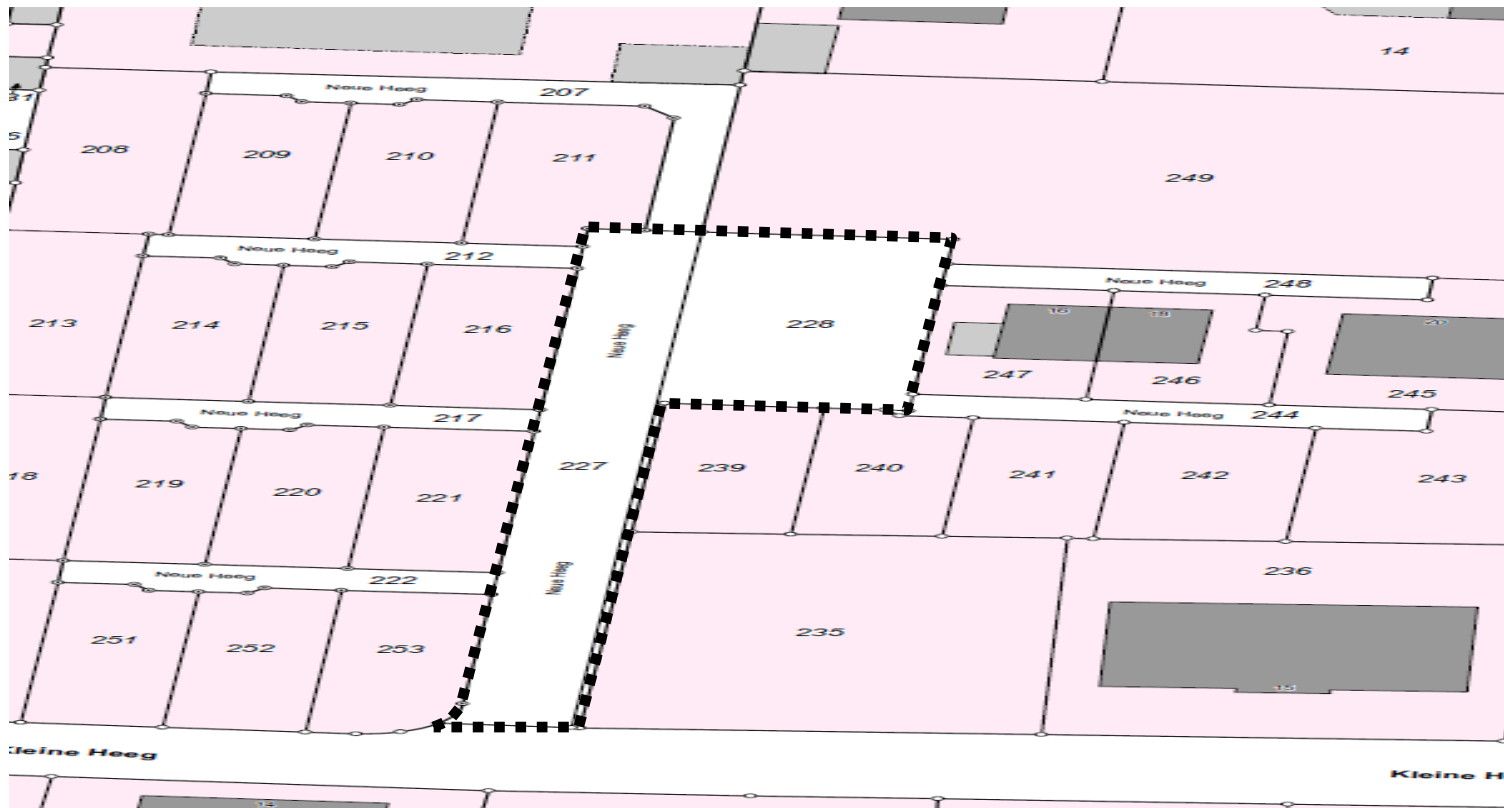

Widmung
Neue Heeg