



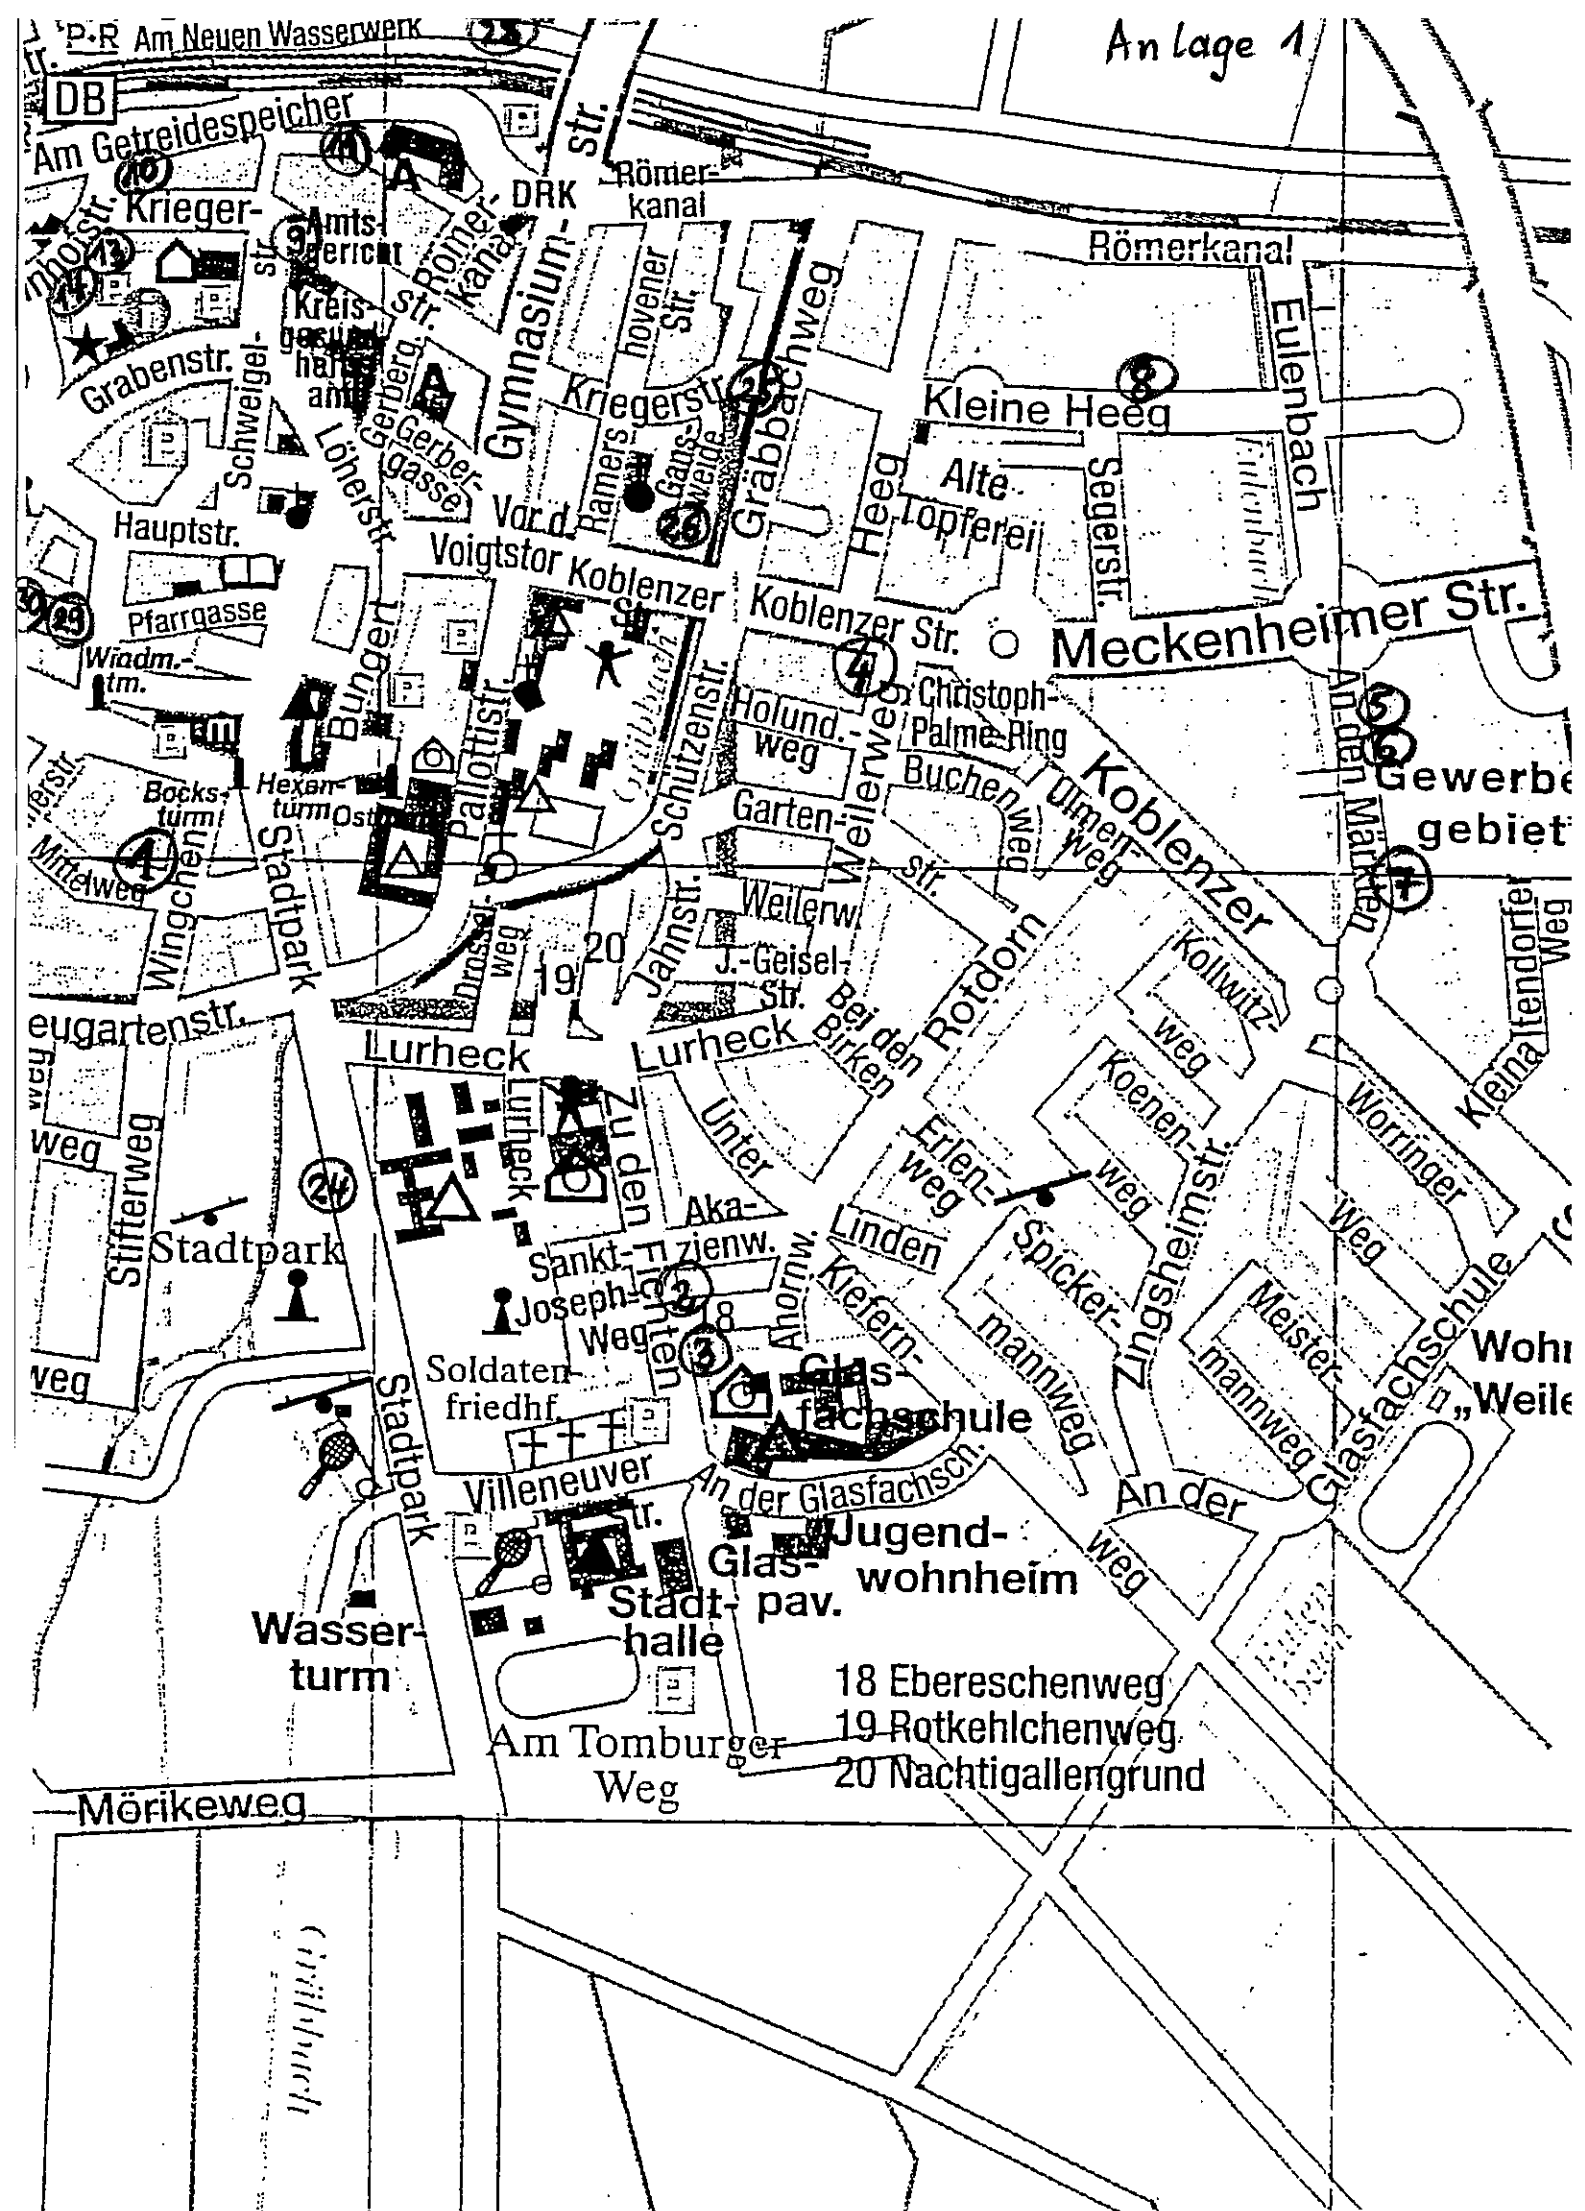

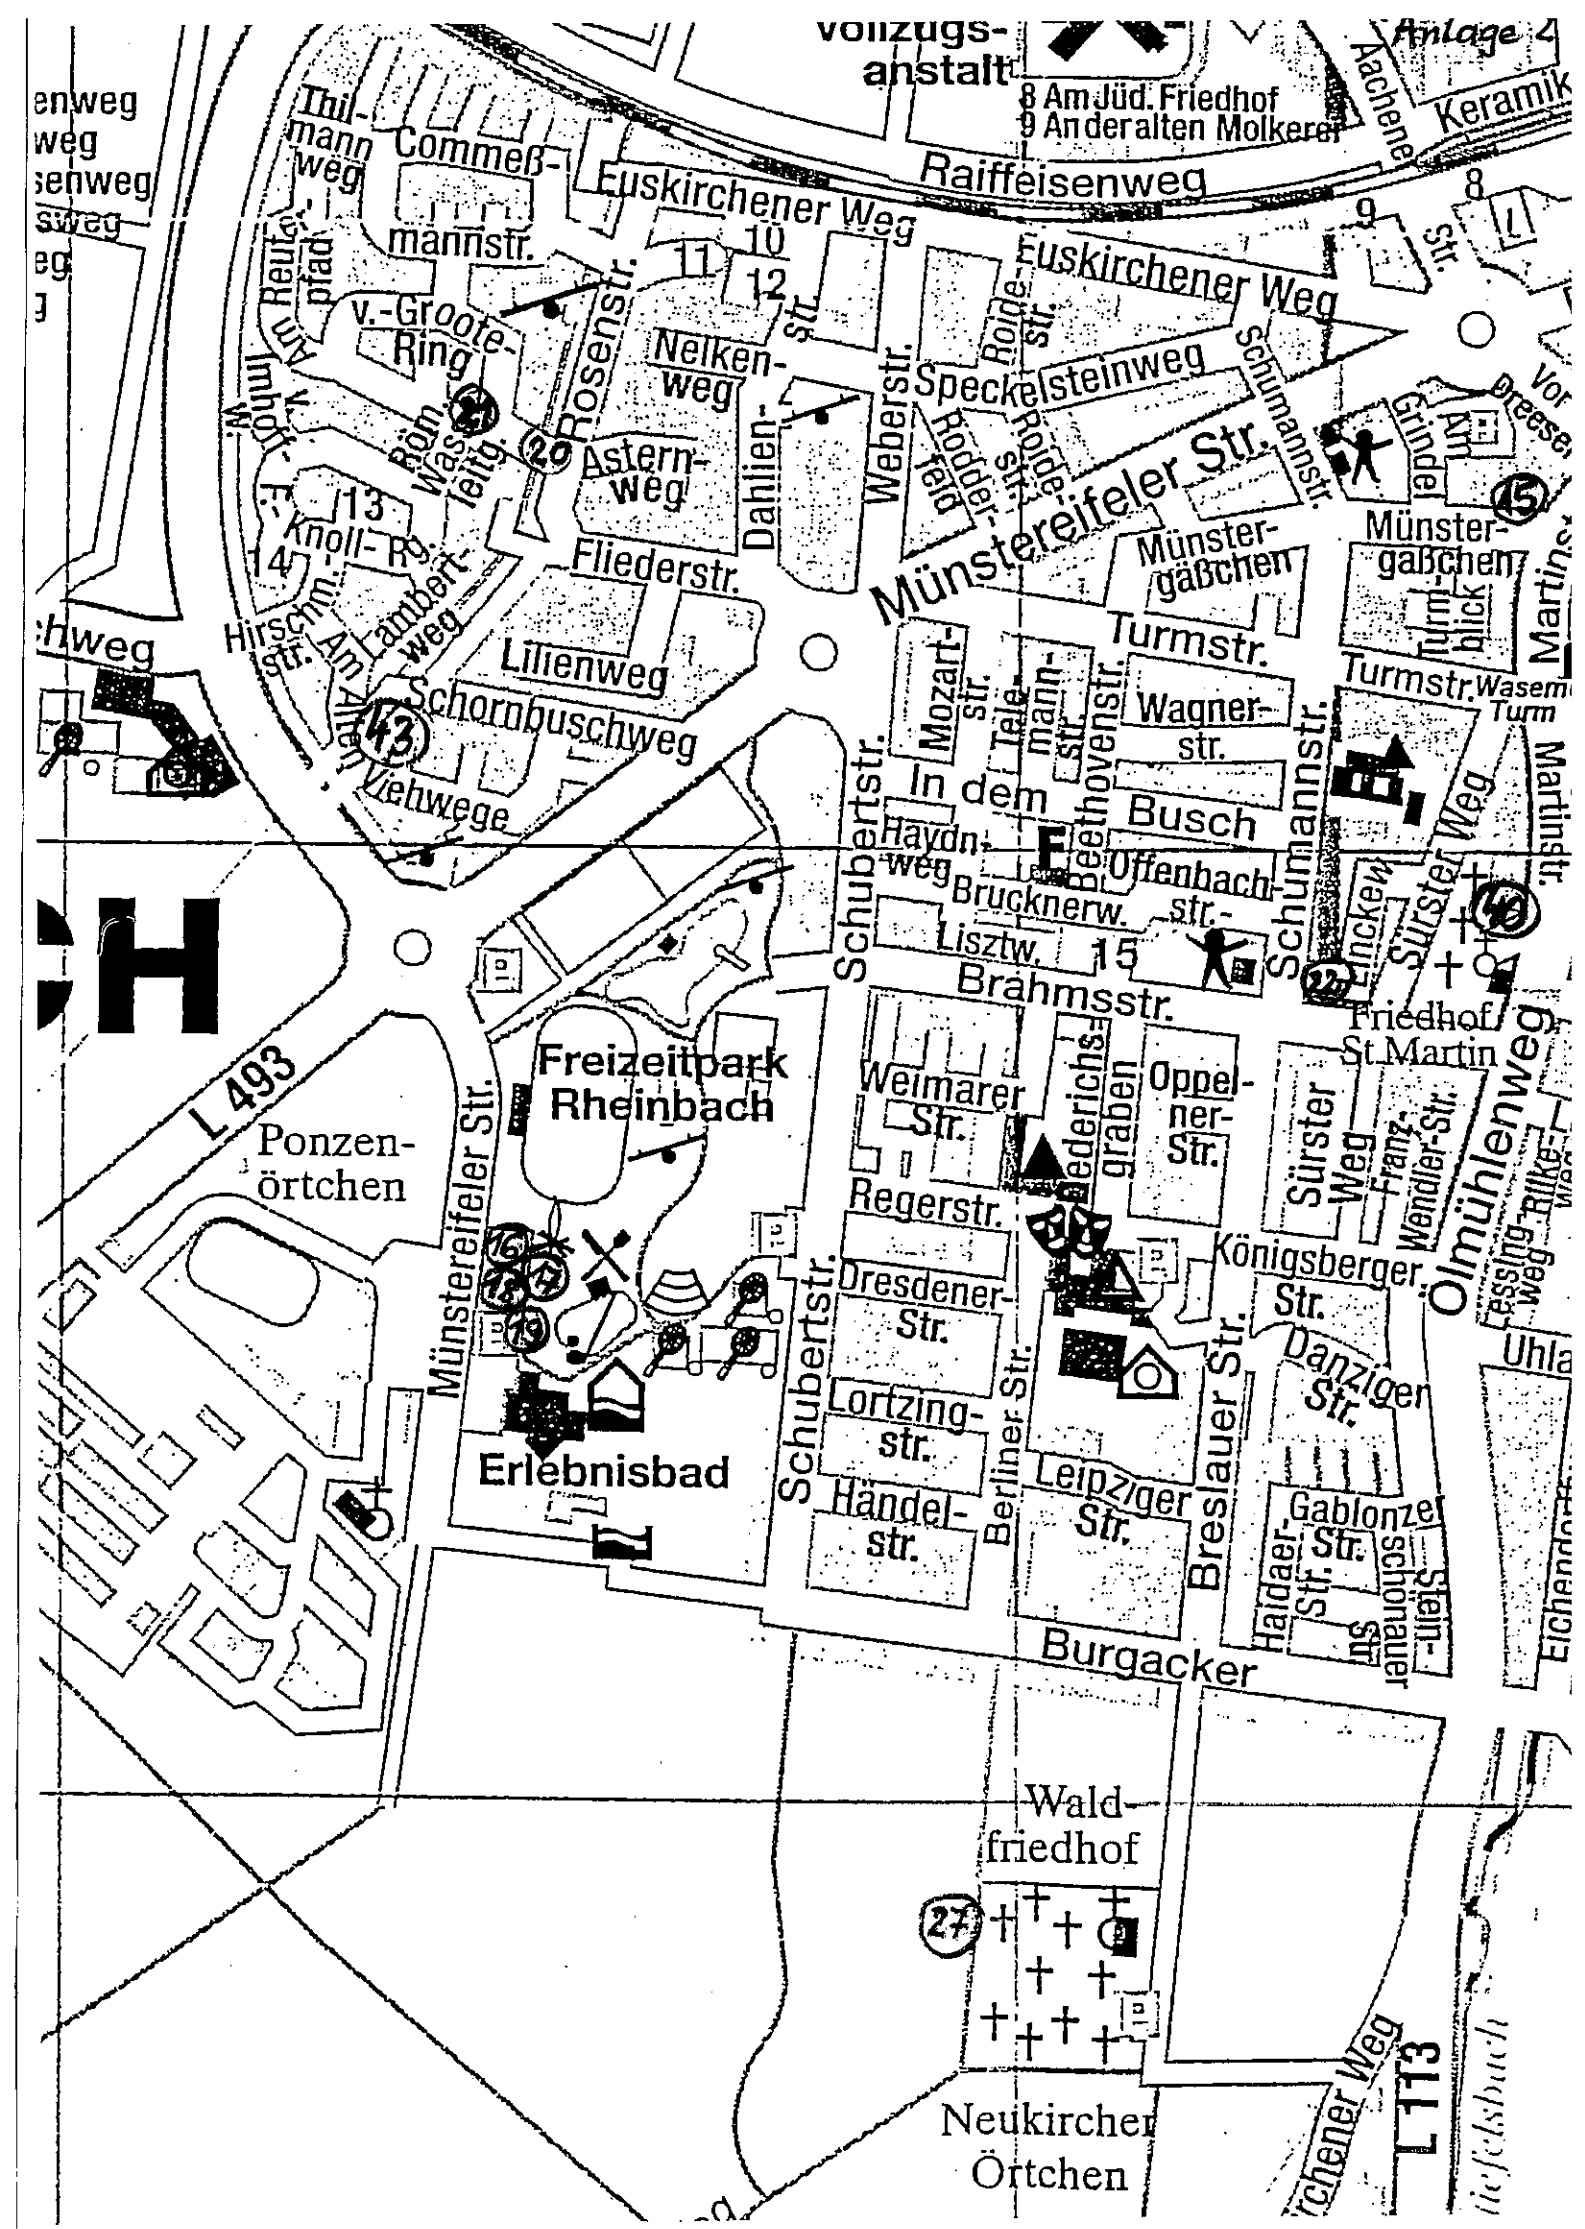



**Rhein-Sieg-Kreis
Katasteramt**

Kaiser-Wilhelm-Platz 1
53721 Siegburg

**Anlage 3
Auszug aus dem
Liegenschaftskataster**

Flurkarte NRW 1:1000

Flurstück: 32
Flur: 35
Gemarkung: Rheinbach
B 266, Rheinbach

Erstellt: 20.12.2012
Zeichen:



Maßstab 1 : 1000

Gefertigt im Auftrag durch: Stadt Rheinbach, Schweigelstr. 23, 53359 Rheinbach

© Rhein-Sieg-Kreis



Auszug aus dem Liegenschaftskataster Flurkarte NRW 1:1000

**Rhein-Sieg-Kreis
Katasteramt**
Kaiser-Wilhelm-Platz 1
53721 Siegburg




Maßstab 1 : 1000
10 20 30 40 50 Meter

© Rhein-Sieg-Kreis

Flurstück: 460
Flur: 12
Gemarkung: Flerzheim
Josef-Rhein-Straße, Rheinbach

Erstellt: 19.12.2012
Zeichen:

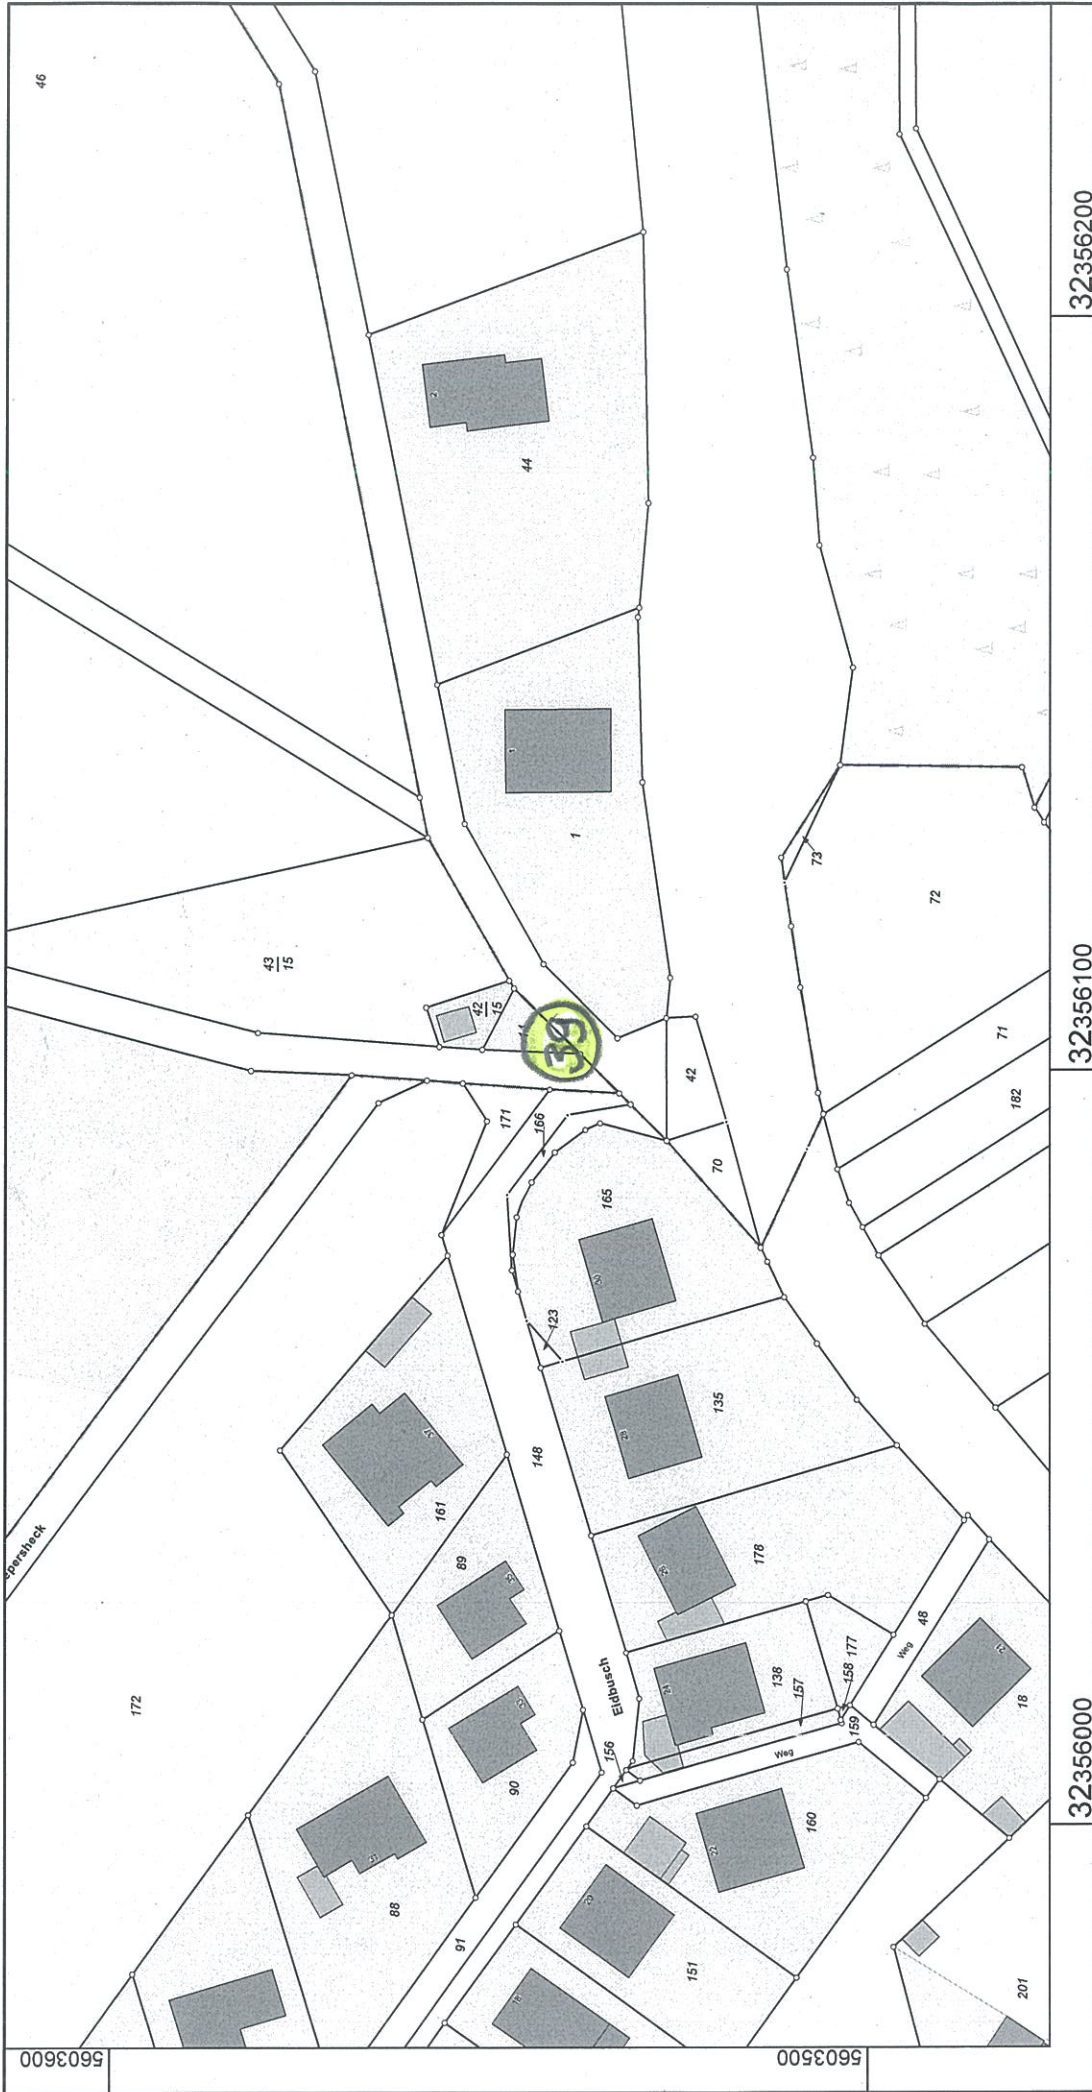

32356200

32356100

32356000

Auszug aus dem Liegenschaftskataster

Flurkarte NRW 1:1000

Maßstab 1 : 1000



© Rhein-Sieg-Kreis


**Rhein-Sieg-Kreis
Katasteramt**
Kaiser-Wilhelm-Platz 1
53721 Siegburg



Gefertigt im Auftrag durch:
Stadt Rheinbach, Schweigelstr. 23, 53359 Rheinbach

Erstellt: 19.12.2012
Zeichen:

Flurstück: 14
Flur: 7
Gemarkung: Hilberath
Riepersheck, Rheinbach

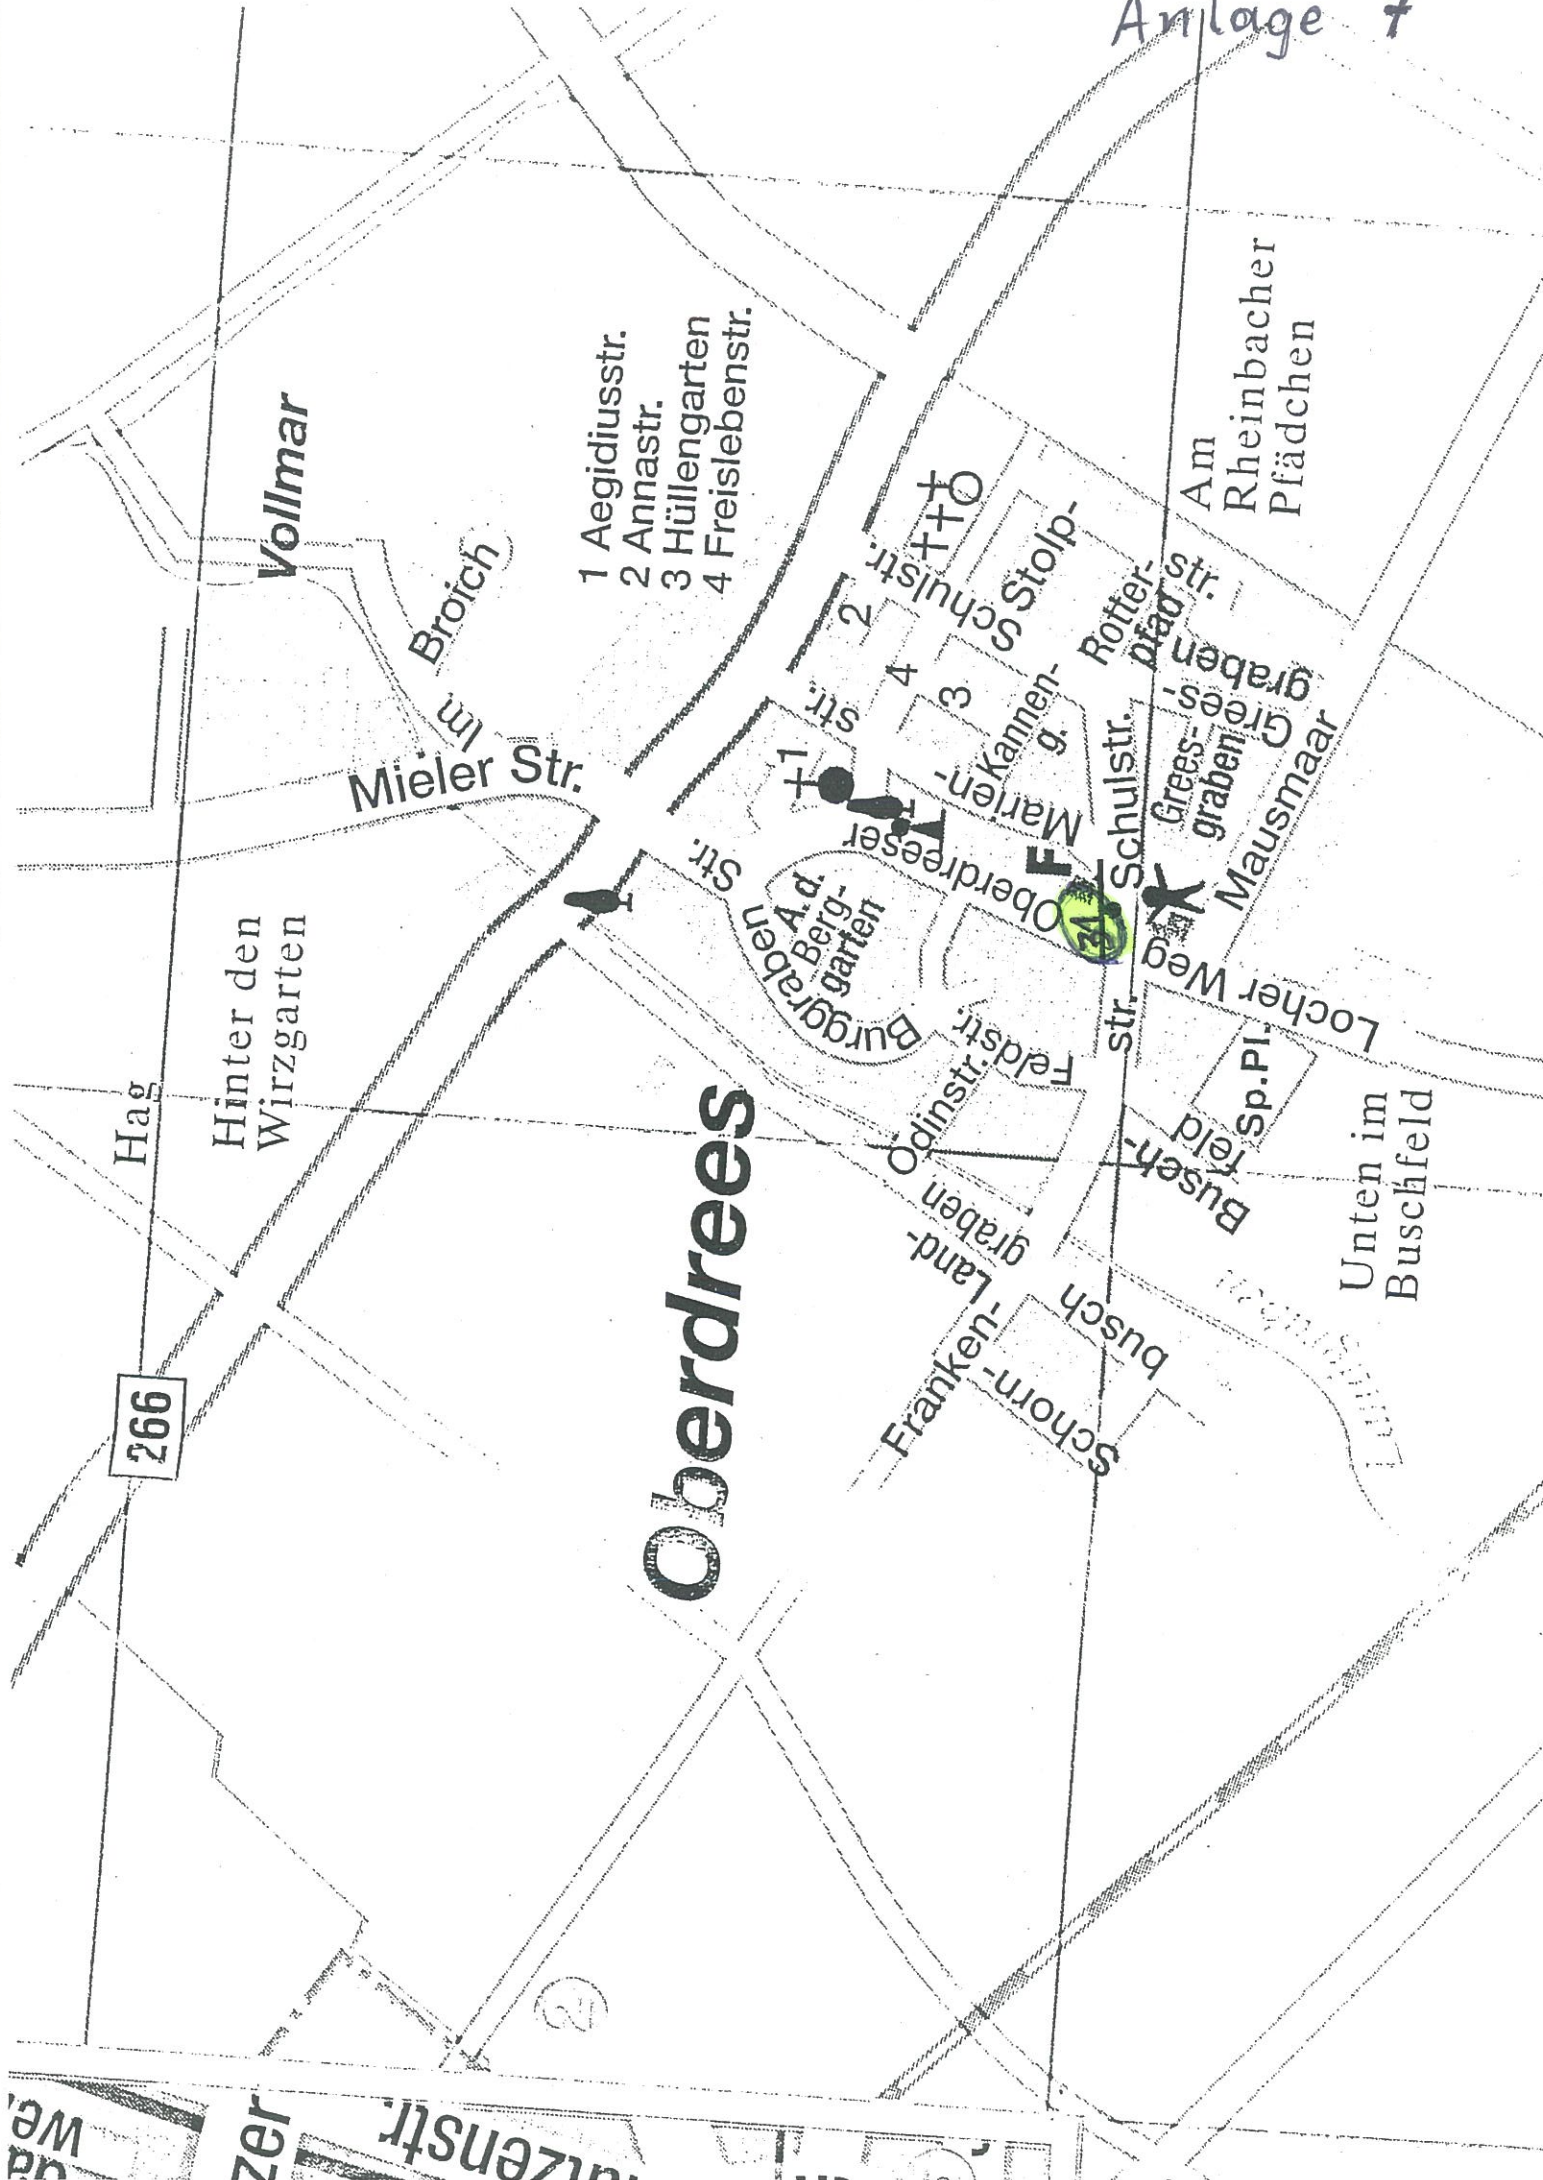

Oberdrees

- 1 Aegidiusstr.
- 2 Annastr.
- 3 Hüllengarten
- 4 Freislebenstr.

266

Vollmar

Hag

Hinter den Wirtgarten

Mieler Str.

Broich im

Burggraben Str.
A.d. Berggarten

Marren-g.

Kannen-g.

Stolp-str.

Schulstr.

Am Rheinbacher Pfädchen

Grees-graben

Maasmaar

Locher Weg

Busch-feld

Sp.PI.

Unten im Buschfeld

Schorn-busch

Frank-en-land-graben

Ödinstr.

Feldstr.

Oberdreeser Str.

Waldenstr.
zer
da we



**Rhein-Sieg-Kreis
Katasteramt**

Kaiser-Wilhelm-Platz 1
53721 Siegburg


**Anlage 8
Auszug aus dem
Liegenschaftskataster**

Flurkarte NRW 1:1000

Flurstück: 64
Flur: 7
Gemarkung: Queckenberg
Hinter der Kapelle, Rheinbach

Queckenberg

Erstellt: 19.12.2012
Zeichen:

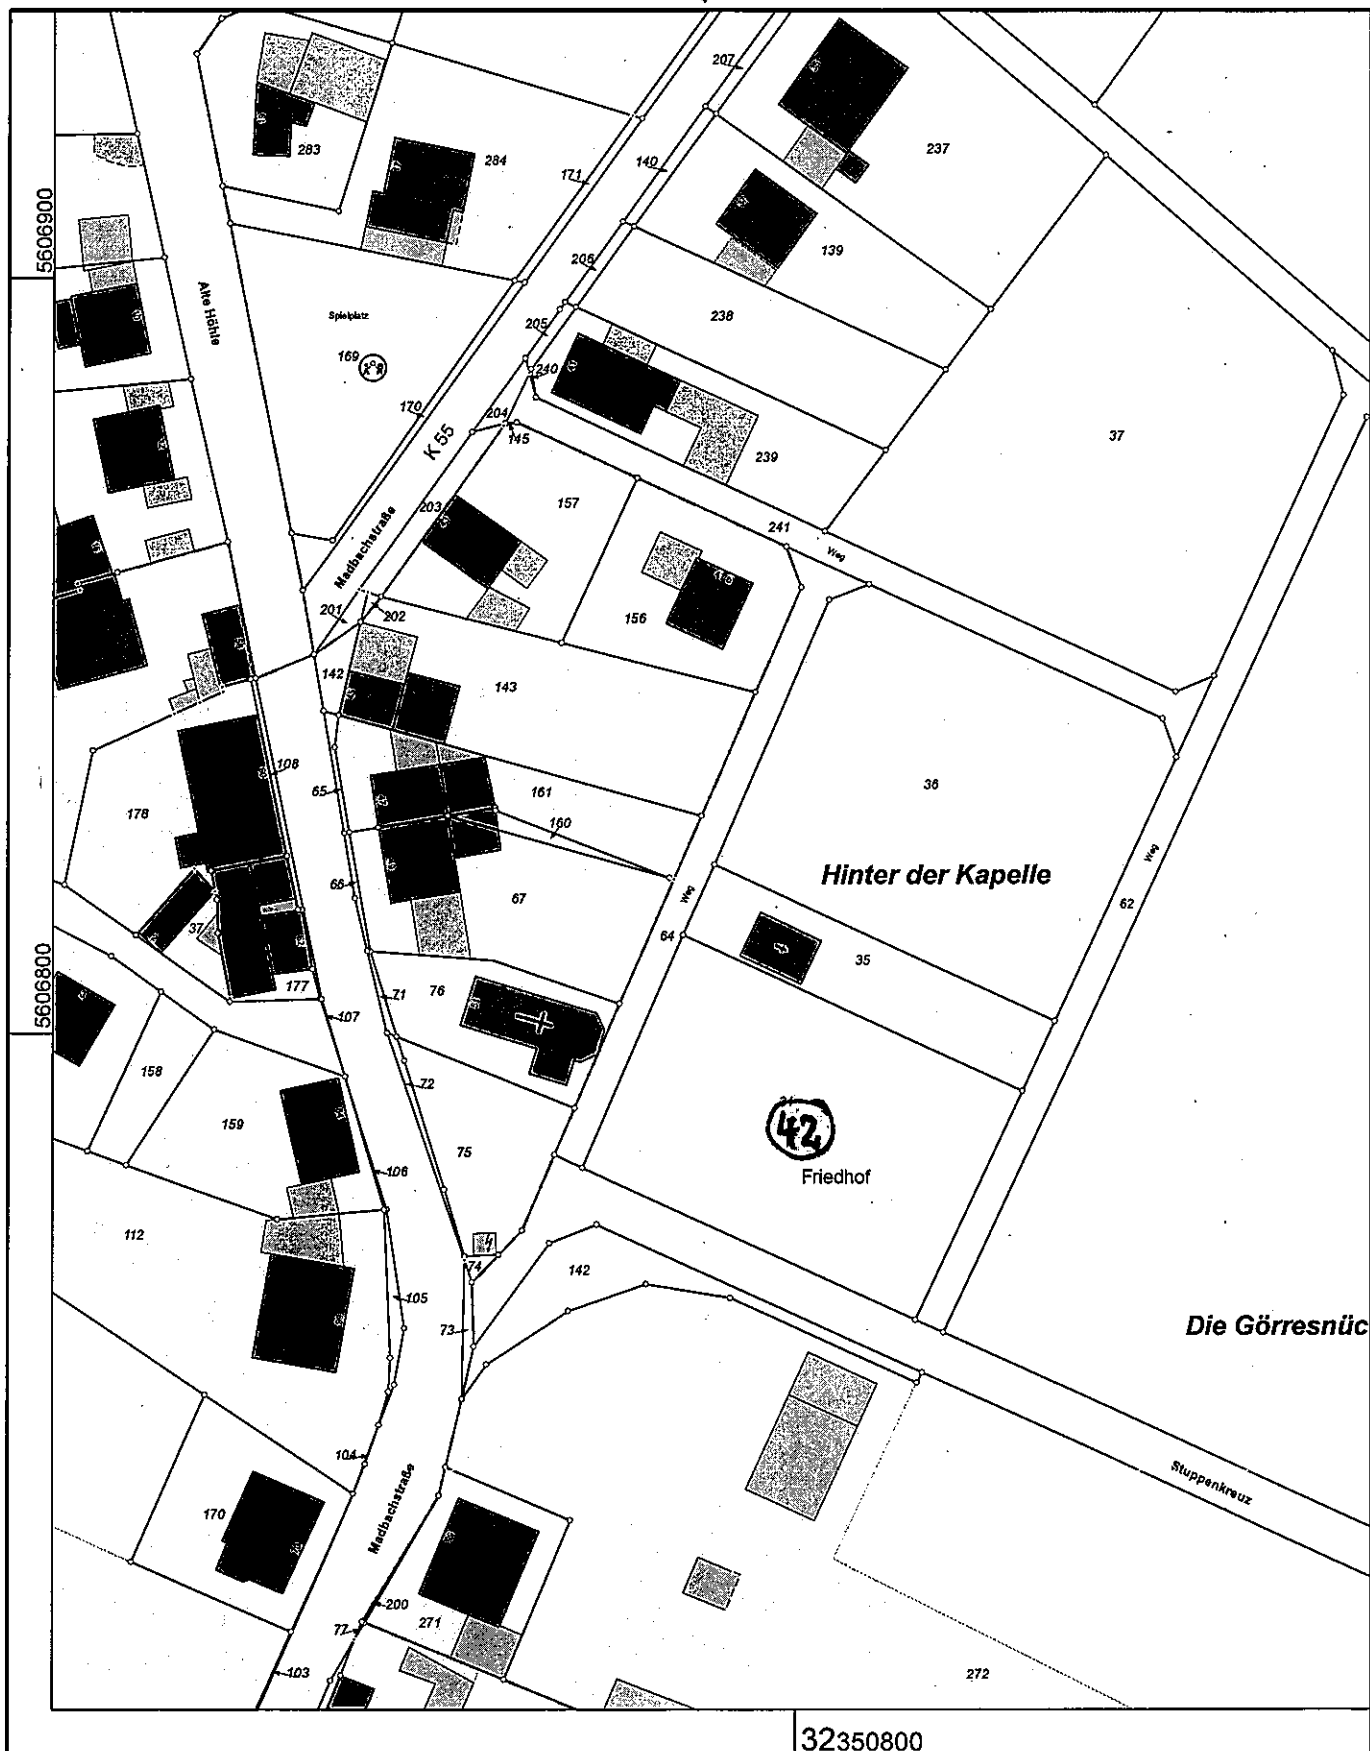

Maßstab 1 : 1000

Gefertigt im Auftrag durch: Stadt Rheinbach, Schweigelstr. 23, 53359 Rheinbach

10 20 30 40 50 Meter

© Rhein-Sieg-Kreis



**Rhein-Sieg-Kreis
Katasteramt**

Kaiser-Wilhelm-Platz 1
53721 Siegburg

**Anlage 9
Auszug aus dem
Liegenschaftskataster**

Flurkarte NRW 1:1000

Flurstück: 3/1
Flur: 8
Gemarkung: Ramershoven
Eichenstraße 1, Rheinbach

Erstellt: 19.12.2012
Zeichen:



Maßstab 1 : 1000

Gefertigt im Auftrag durch: Stadt Rheinbach, Schweigelstr. 23, 53359 Rheinbach

© Rhein-Sieg-Kreis



Rhein-Sieg-Kreis Katasteramt


Kaiser-Wilhelm-Platz 1
53721 Siegburg

Anlage 10 Auszug aus dem Liegenschaftskataster

Flurkarte NRW 1:1000

Flurstück: 148
Flur: 6
Gemarkung: Todenfeld
Landskronweg, Rheinbach

Erstellt: 19.12.2012
Zeichen:

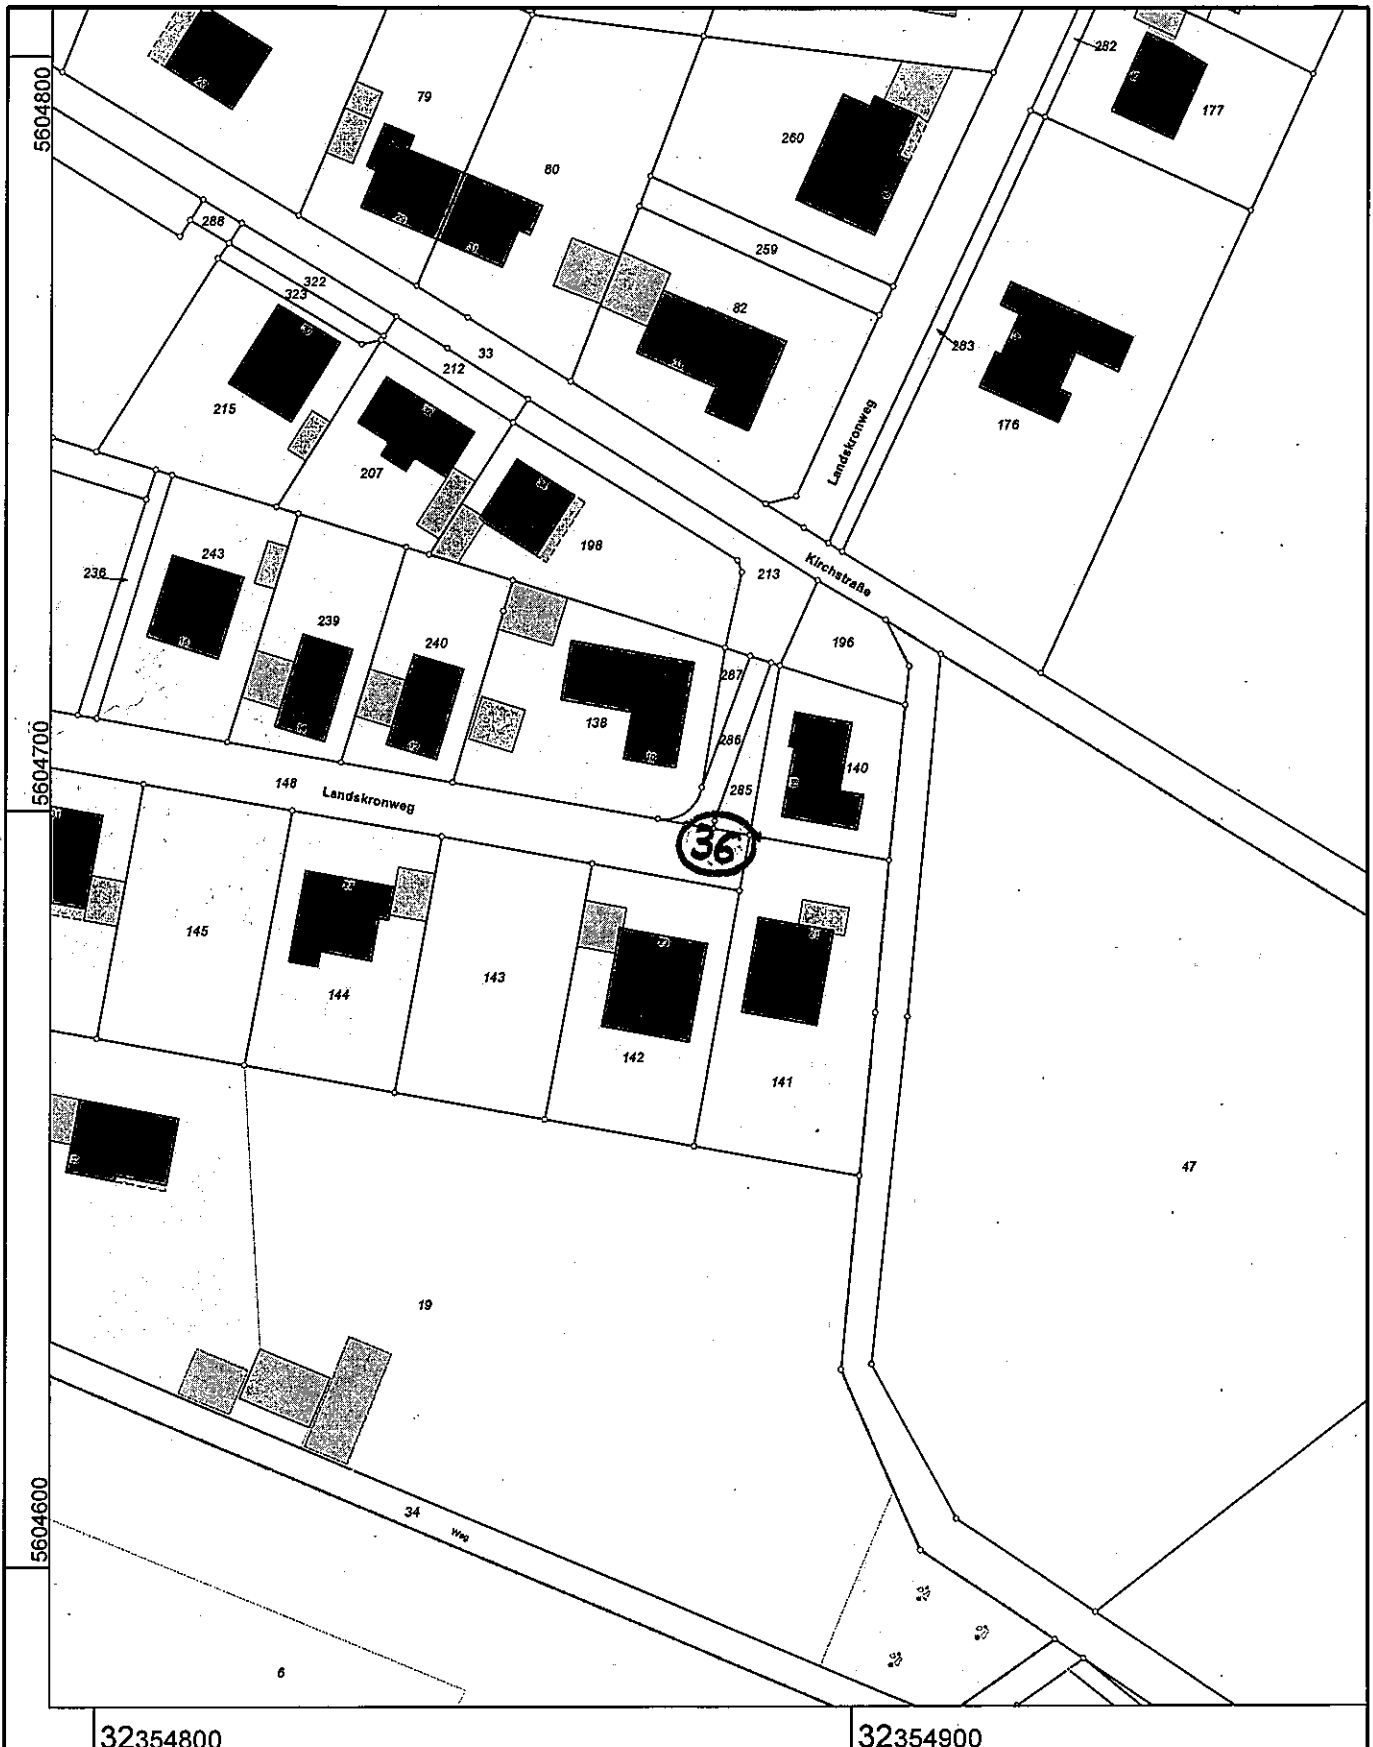

Maßstab 1 : 1000

10 20 30 40 50 Meter

© Rhein-Sieg-Kreis

Gefertigt im Auftrag durch: Stadt Rheinbach, Schweigelstr. 23, 53359 Rheinbach