

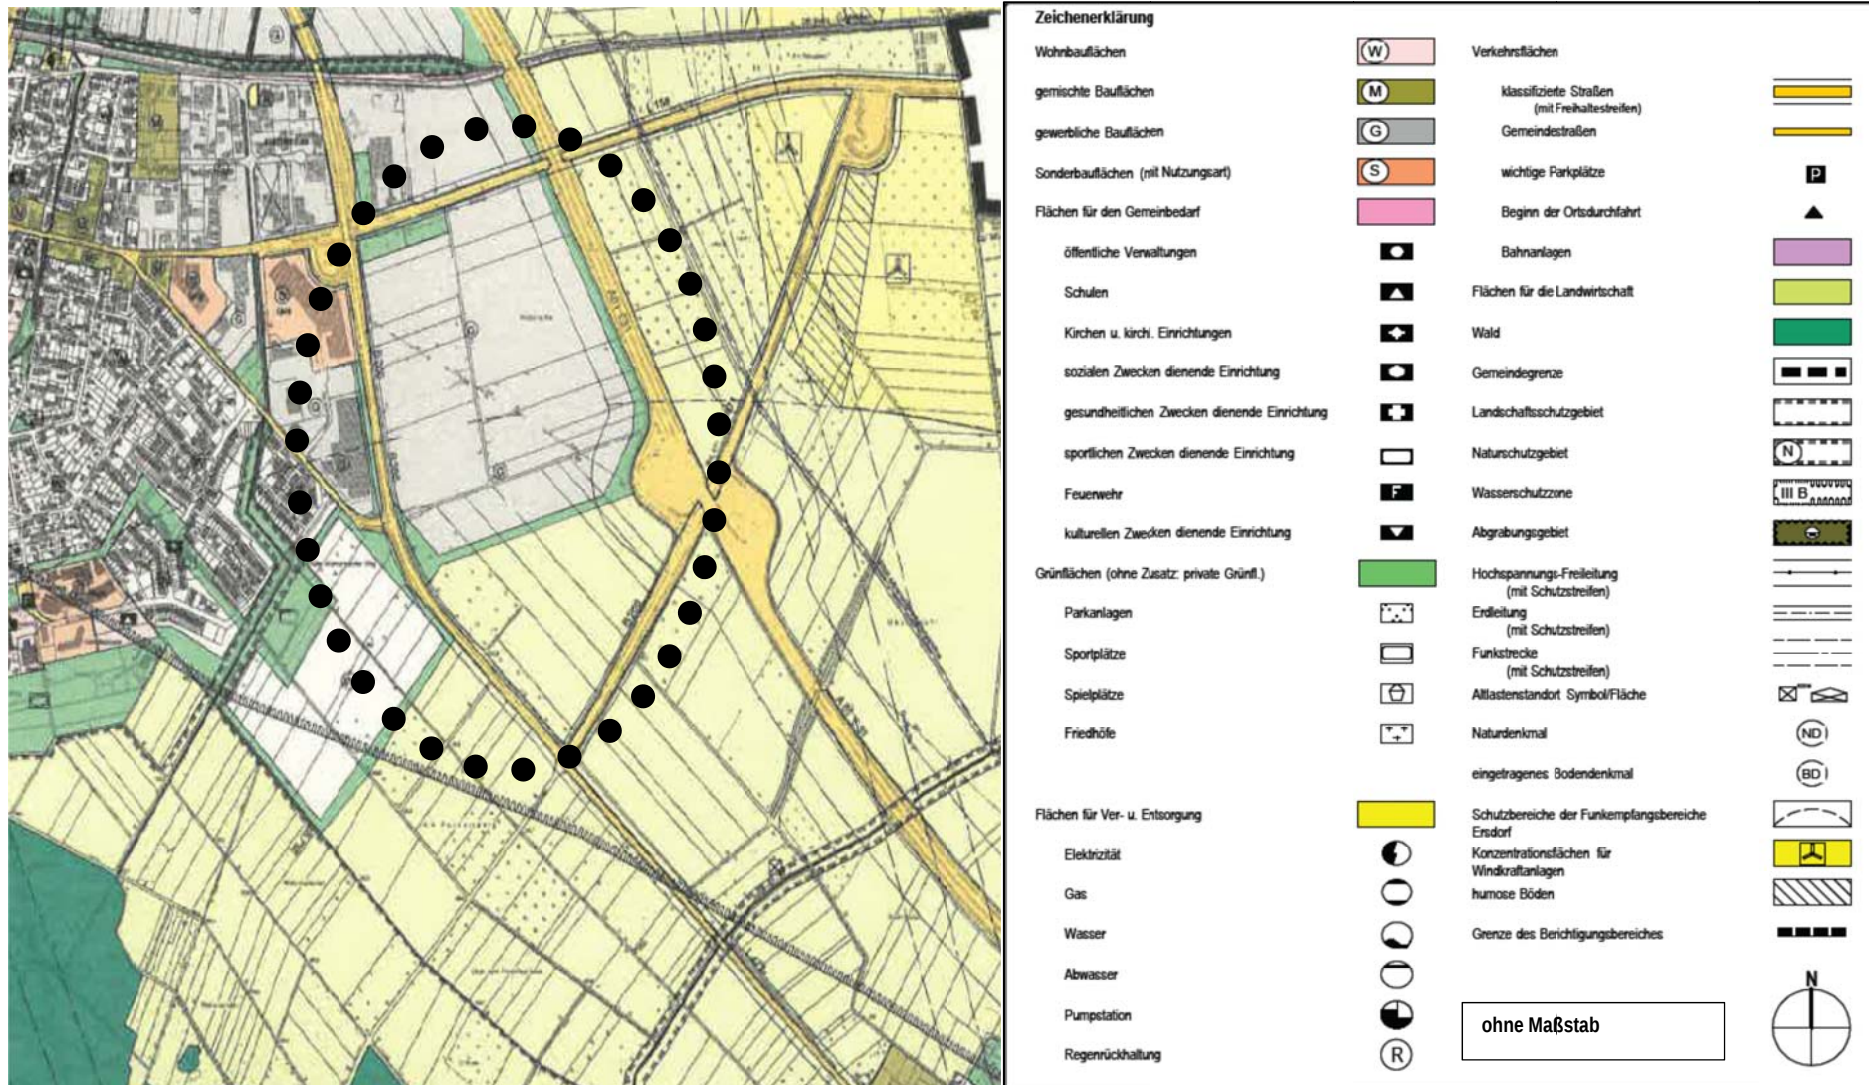


Abb.: Auszug aus dem rechtsgültigen Flächennutzungsplan der Stadt Rheinbach (ohne Maßstab)