


Anlage_8, Abb. 2

Gülden Morgen

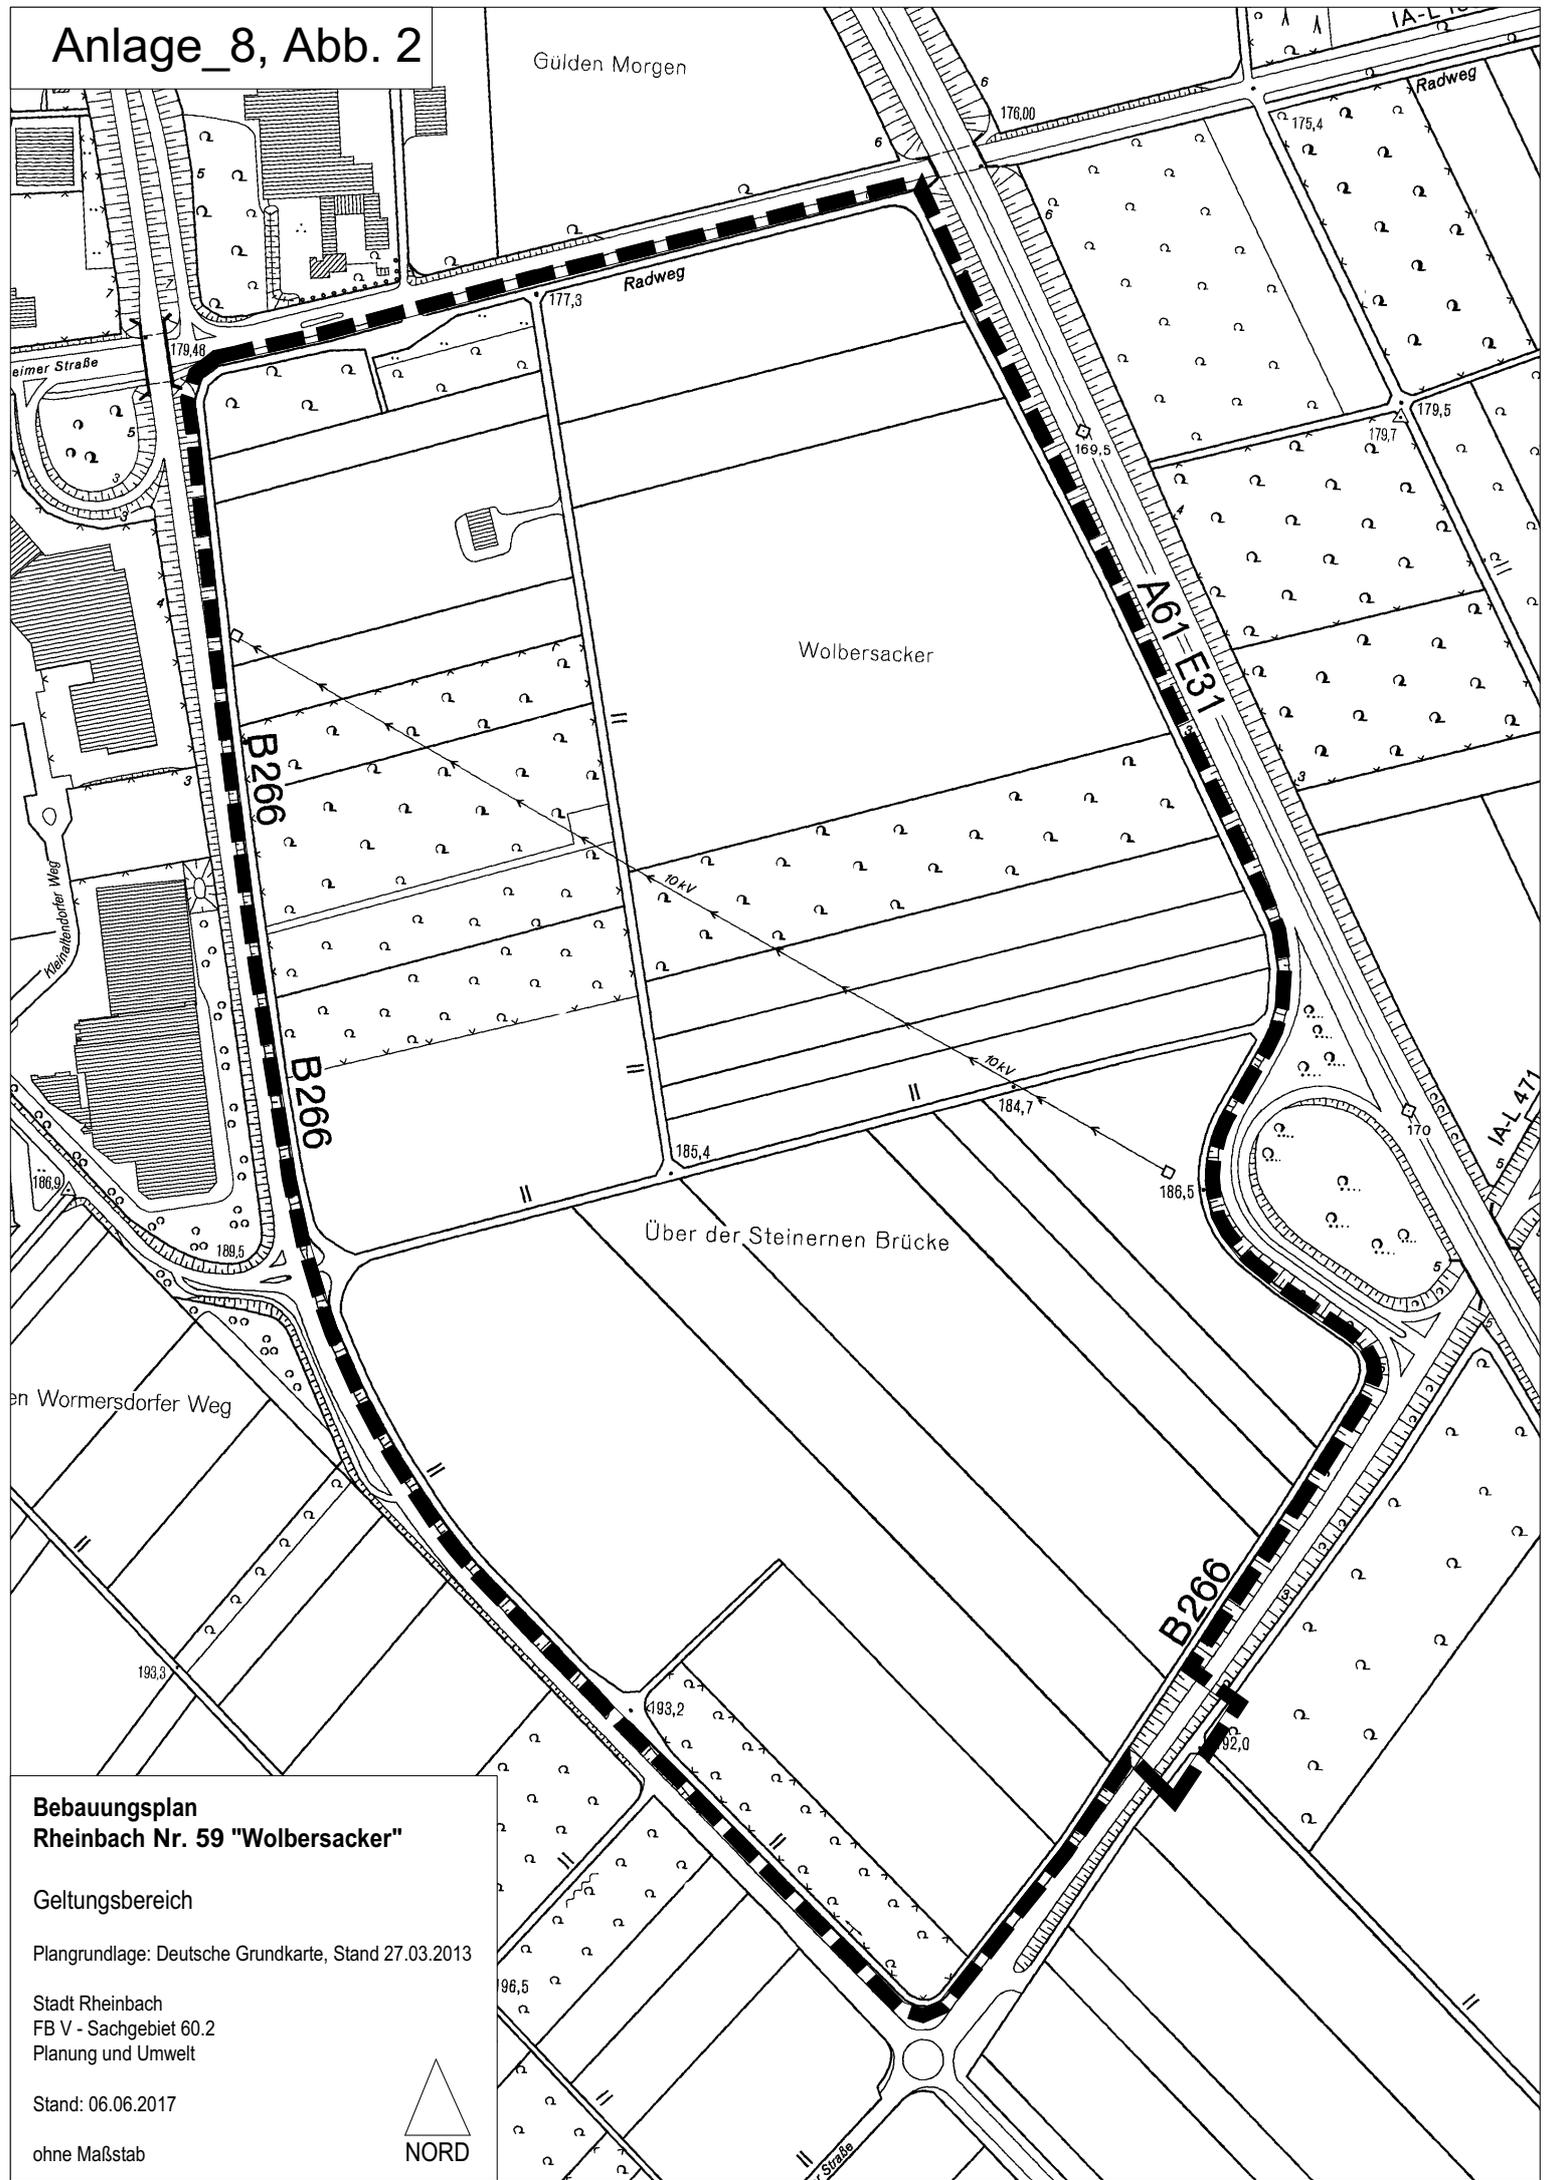

Bebauungsplan Rheinbach Nr. 59 "Wolbersacker"

Geltungsbereich

Plangrundlage: Deutsche Grundkarte, Stand 27.03.2013

Stadt Rheinbach
FB V - Sachgebiet 60.2
Planung und Umwelt

Stand: 06.06.2017

ohne Maßstab

