

Zeichenerklärung und Hinweise:

R 15x22 / 24x16x14 cm - 4 cm Aufritt	Fahrbahn - bit. Befestigung
H 15x25 / 24x16x14 cm - 12 cm Aufritt (im Bereich der Einfahrten und Überwege R 15x22 - 3 cm Aufritt)	Gehweg - Pflaster grau
T 10x25	Grünfläche
gepl. Straßenbau	vorf. Wasserleitung
gepl. Baumstandort	vorf. Gasleitung
	vorf. Stromkabel
	vorf. Fernmeldekabel



STADT RHEINBACH
 Fachbereich V
 Bauplanung, Bauordnung, Bau, Infra-Struktur
 D - 53399 Rheinbach, Schweigelstraße 23
 Tel.: 02226/917-0 Fax.: 02226/917-215
 Internet www.rheinbach.de mail: info@rh@stadt-rheinbach.de


**Straßenbau Rheinbach
 Umgestaltung der Turmstraße
 - Vorplanung -**

Lageplan 1 - Variante 3 (optimiert)

PROJEKTNUMMER: 1365-16	ANLAGE: 5	GESEHEN:
M.D.L.: 1: 250	BLATTNUMMER: 3.1 - opt.	
M.D.H.:	GRÖSSE: 1420 x 297	
BEARBEITET: 04.09.2017	NAME WOHLLEBEN	GEPRÜFT:
GEZEICHNET: GENTGEN		
GEPRÜFT: WOHLLEBEN		
GEÄNDERT:		

KOHLBACH + SANDER
 INHABER: VALLENDER - WOHLLEBEN GbR
 BERATENDE INGENIEURE VBI DWA
 ROCHUSSTRASSE 230-234, 53123 BONN - DUISDORF
 TEL. (0228) 625896 u. 612606, FAX. (0228) 624230

Plotdatum: 04.09.2017 18:35:17

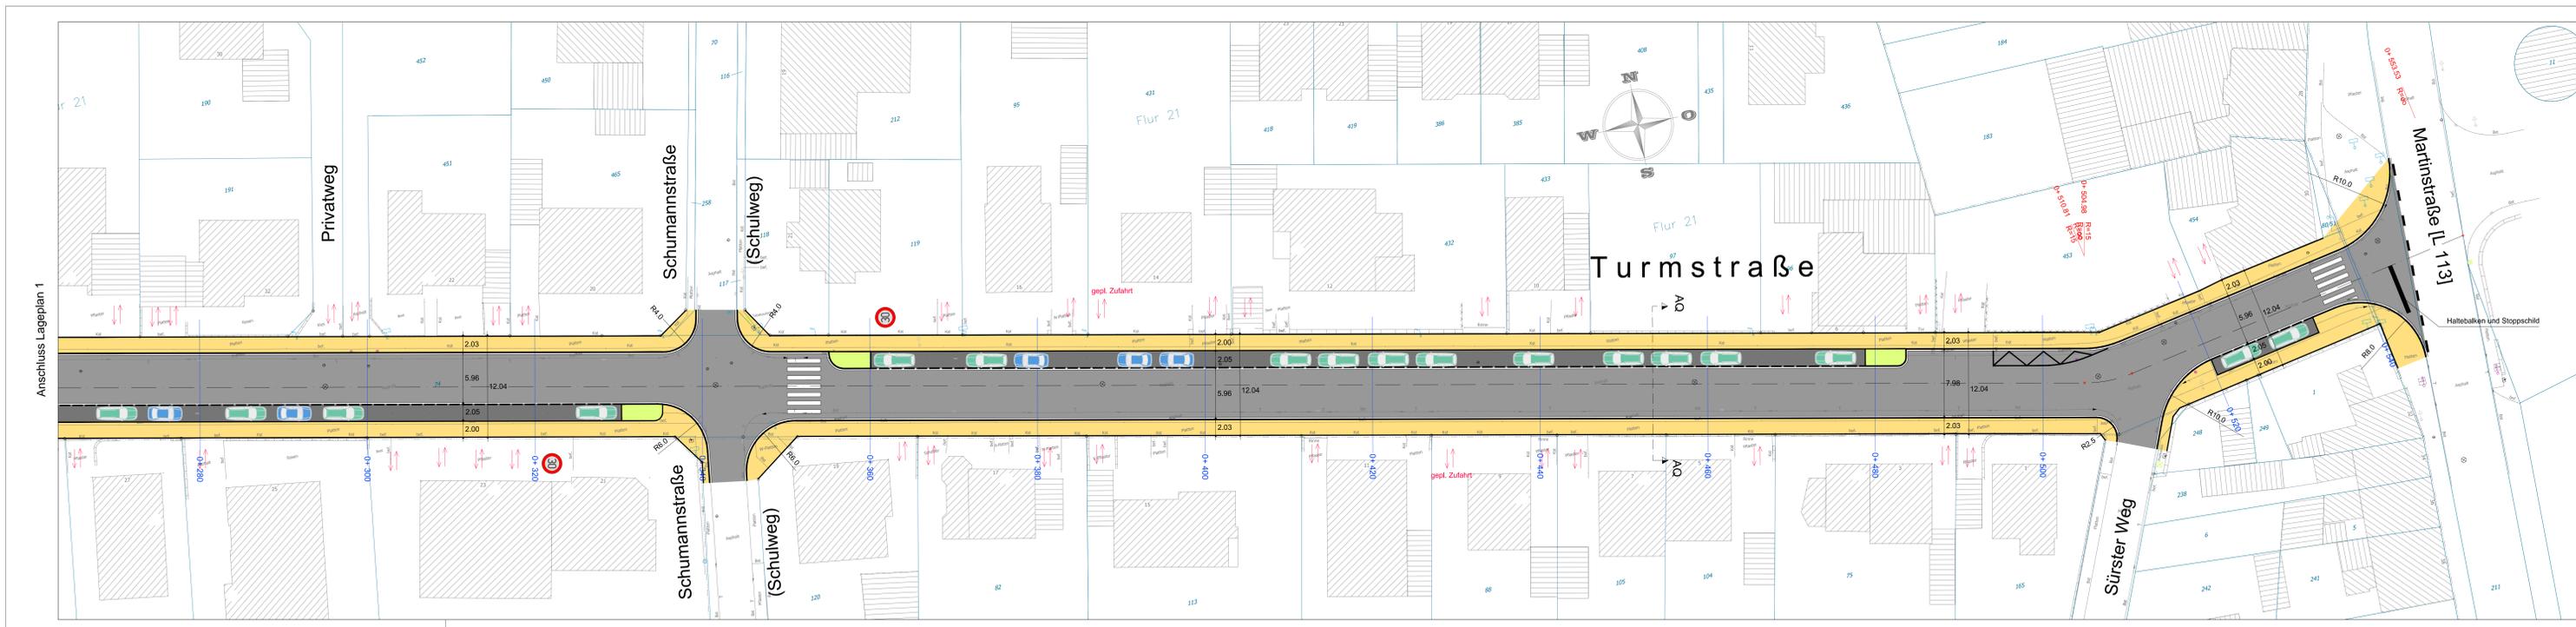

Zeichenerklärung und Hinweise:

R 15x22 / 24x16x14 cm - 4 cm Aufritt	Fahrbahn - bit. Befestigung
H 15x25 / 24x16x14 cm - 12 cm Aufritt (im Bereich der Einfahrten und Überwege R 15x22 - 3 cm Aufritt)	Gehweg - Pflaster grau
T 10x25	Grünfläche
gepl. Straßenbau	vorf. Wasserleitung
gepl. Baumstandort	vorf. Gasleitung
	vorf. Stromkabel
	vorf. Fernmeldekabel



STADT RHEINBACH
 Fachbereich V
 Bauplanung, Bauordnung, Bau, Infra-Struktur
 D - 53399 Rheinbach, Schweigelstraße 23
 Tel.: 02226/917-0 Fax.: 02226/917-215
 Internet www.rheinbach.de mail: info@rh@stadt-rheinbach.de

**Straßenbau Rheinbach
 Umgestaltung der Turmstraße
 - Vorplanung -**

Lageplan 2 - Variante 3 (optimiert)

PROJEKTNUMMER: 1365-16	ANLAGE: 5	GESEHEN:
M.D.L.: 1: 250	BLATTNUMMER: 3.2 - opt.	
M.D.H.:	GRÖSSE: 1420 x 297	
BEARBEITET: 04.09.2017	NAME WOHLLEBEN	GEPRÜFT:
GEZEICHNET: GENTGEN		
GEPRÜFT: WOHLLEBEN		
GEÄNDERT:		

KOHLBACH + SANDER
 INHABER: VALLENDER - WOHLLEBEN GbR
 BERATENDE INGENIEURE VBI DWA
 ROCHUSSTRASSE 230-234, 53123 BONN - DUISDORF
 TEL. (0228) 625896 u. 612606, FAX. (0228) 624230

Plotdatum: 04.09.2017 18:35:18