

Auftraggeber:

Stadt Rheinbach

Plan.-Nr.	358_4_ÜK_01_0_1		
Maßstab	1:5.000		
Blattgröße	29.70 / 21.00		
Bearbeitet	Sp.	27.04.2017	
Gezeichnet	Gö.	27.04.2017	
QM-geprüft			
Anlage	1	Blatt	1

Projekt:
Fortschreibung
Niederschlagswasser-
beseitigungskonzept

Zeichnung:
Einleitungsstelle 4

Planung:  atd GmbH

Ingenieurgesellschaft für Abwasserwirtschaft
und technische Dienstleistungen mbH

Krefelder Straße 147 · D-52070 Aachen


Fon: +49 (0)241 / 169 89-0

Fax: +49 (0)241 / 169 89-29

www.atdgmbh.de · info@atdgmbh.de

Alle Rechte an dieser Zeichnung sind der atd GmbH vorbehalten

Erstellt mit AutoCAD Release 2016

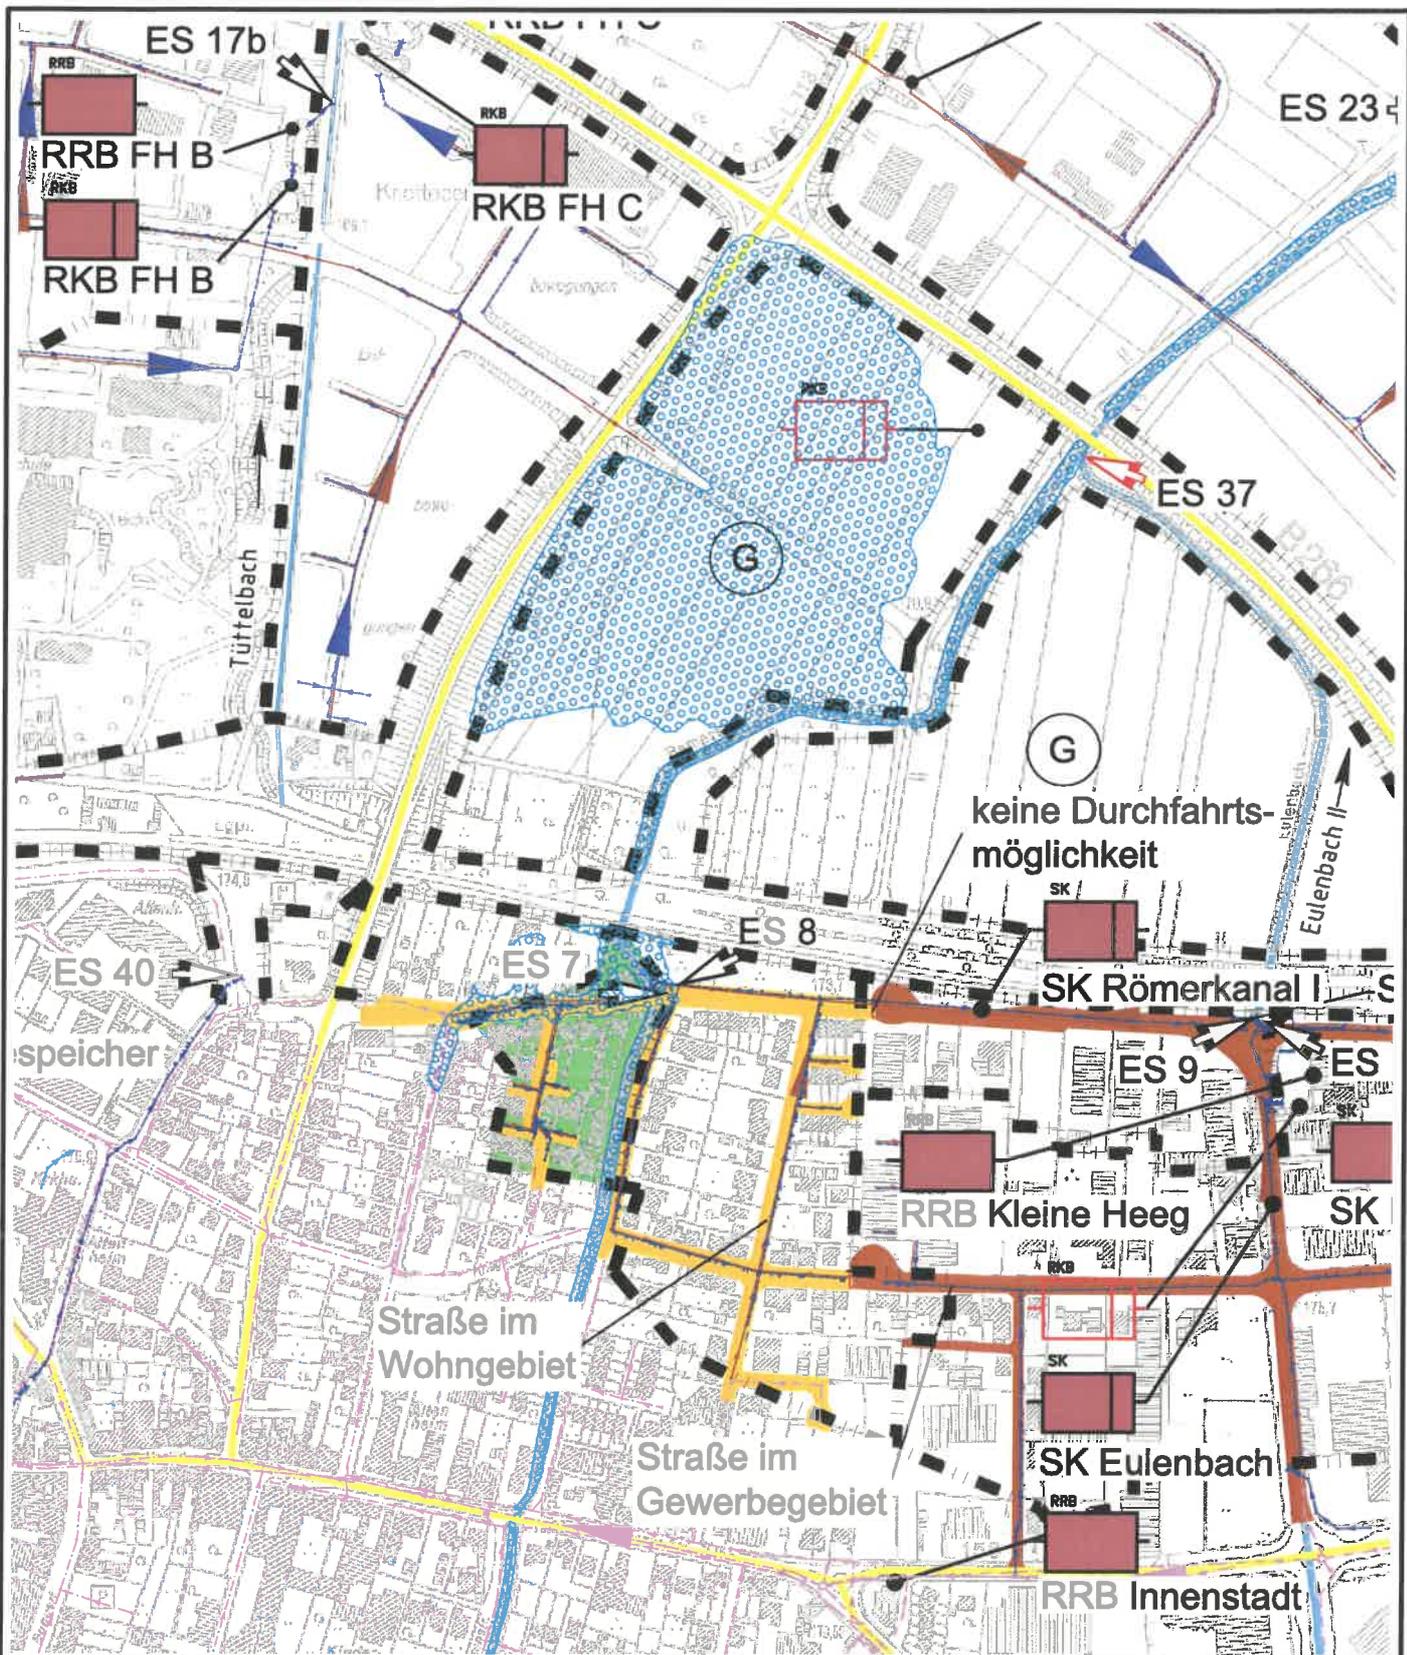

Auftraggeber:

Stadt Rheinbach

Plan.-Nr.	358_4_ÜK_02_0_1		
Maßstab	1:5.000		
Blattgröße	29.70 / 21.00		
Bearbeitet	Sp.	27.04.2017	
Gezeichnet	Gö.	27.04.2017	
QM-geprüft			
Anlage	1	Blatt	2

Projekt:
Fortschreibung
Niederschlagswasser-
beseitigungskonzept


Zeichnung:
Einleitungsstelle 7

Planung:  atd GmbH
Ingenieurgesellschaft für Abwasserwirtschaft
und technische Dienstleistungen mbH

Krefelder Straße 147 · D-52070 Aachen
Fon: +49 (0)241 / 169 89-0
Fax: +49 (0)241 / 169 89-29
www.atdgmh.de · info@atdgmh.de

Alle Rechte an dieser Zeichnung sind der atd GmbH vorbehalten

Erstellt mit AutoCAD Release 2016

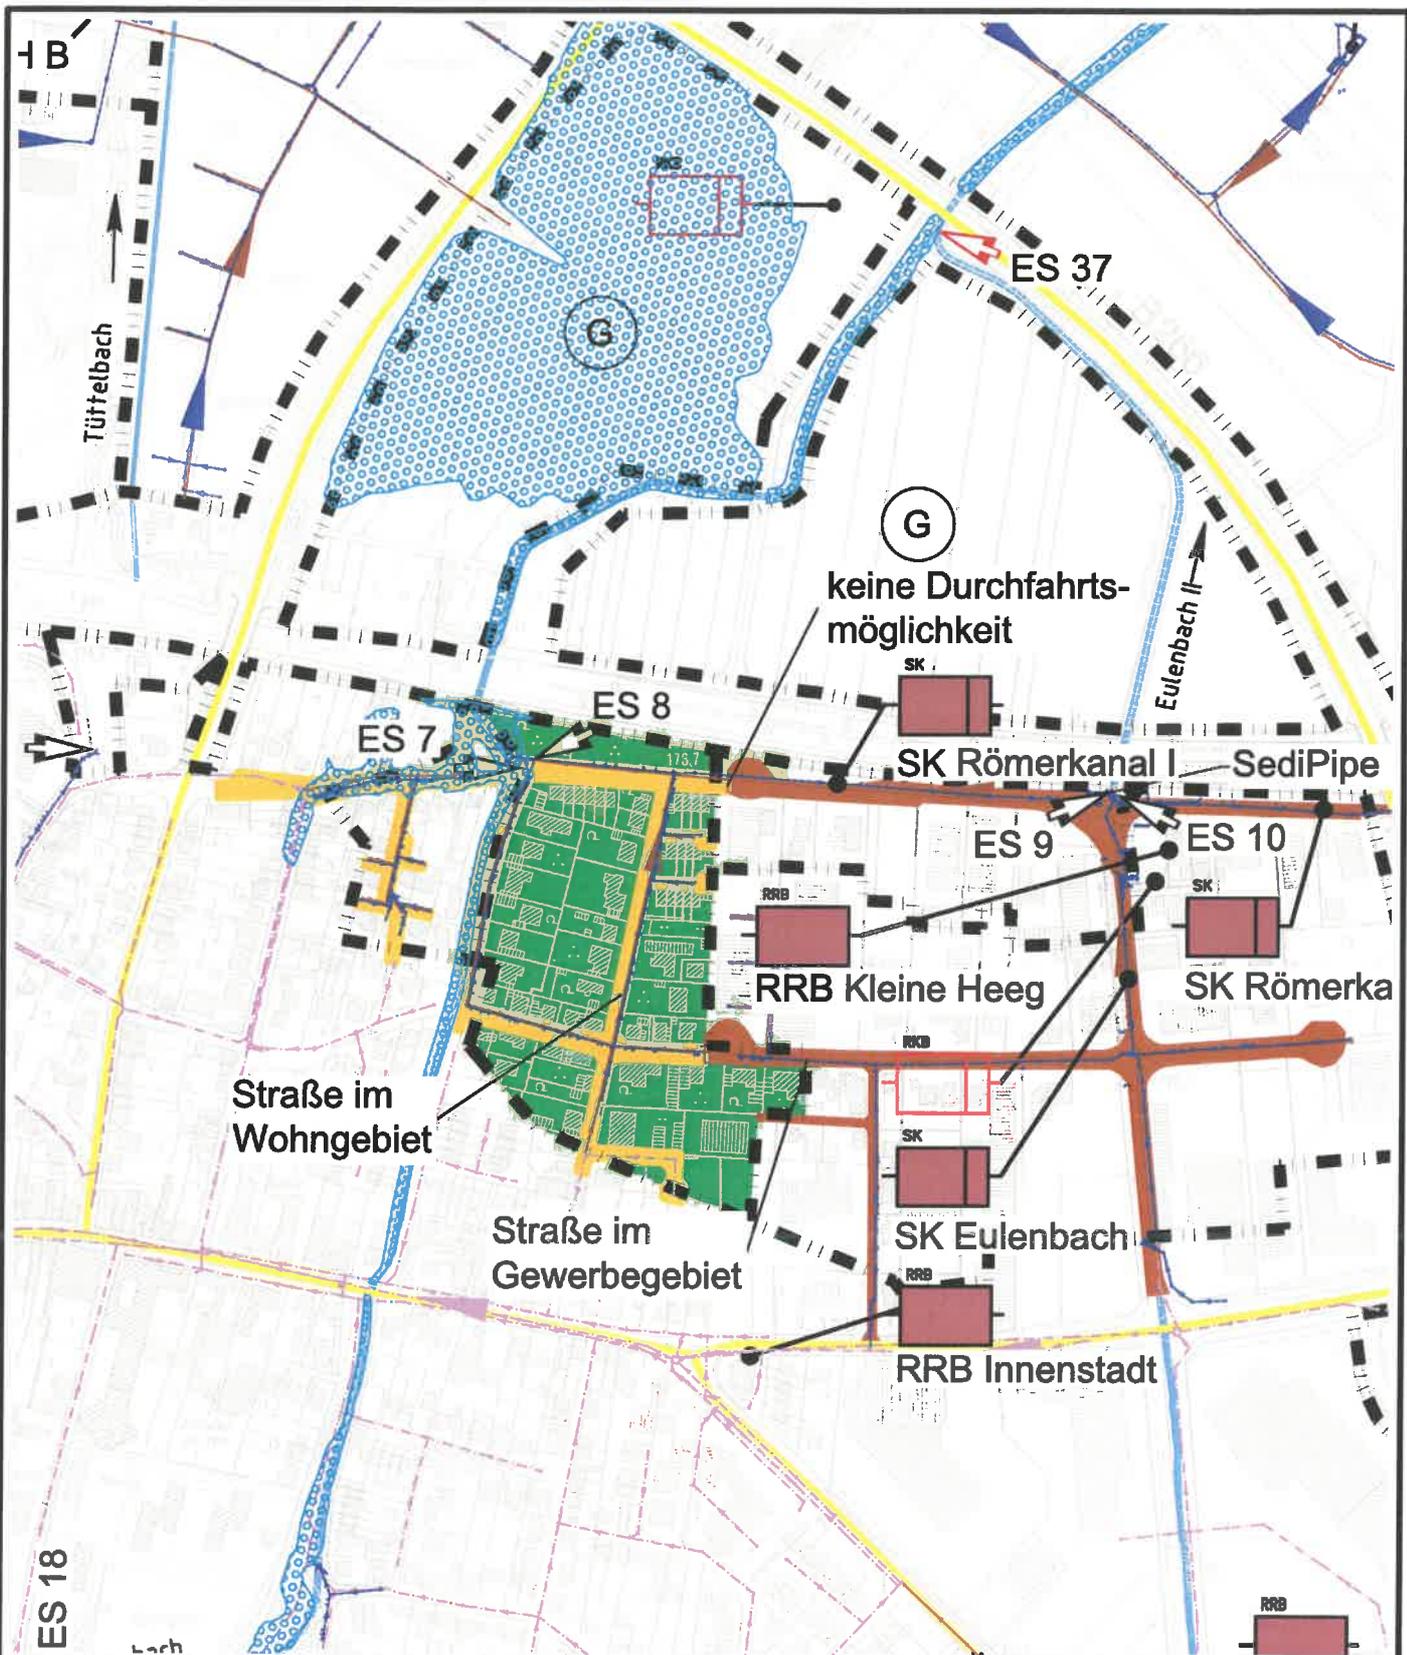

Auftraggeber:

Stadt Rheinbach

Plan.-Nr.	358_4_ÜK_03_0_1		
Maßstab	1:5.000		
Blattgröße	29.70 / 21.00		
Bearbeitet	Sp.	27.04.2017	
Gezeichnet	Gö.	27.04.2017	
QM-geprüft			
Anlage	1	Blatt	3

Projekt:
Fortschreibung
Niederschlagswasser-
beseitigungskonzept

Zeichnung:
Einleitungsstelle 8


Planung:  atd GmbH

Ingenieurgesellschaft für Abwasserwirtschaft
und technische Dienstleistungen mbH

Krefelder Straße 147 · D-52070 Aachen
Fon: +49 (0)241 / 169 89-0
Fax: +49 (0)241 / 169 89-29
www.atdgmbh.de · info@atdgmbh.de

Alle Rechte an dieser Zeichnung sind der atd GmbH vorbehalten

Erstellt mit AutoCAD Release 2016

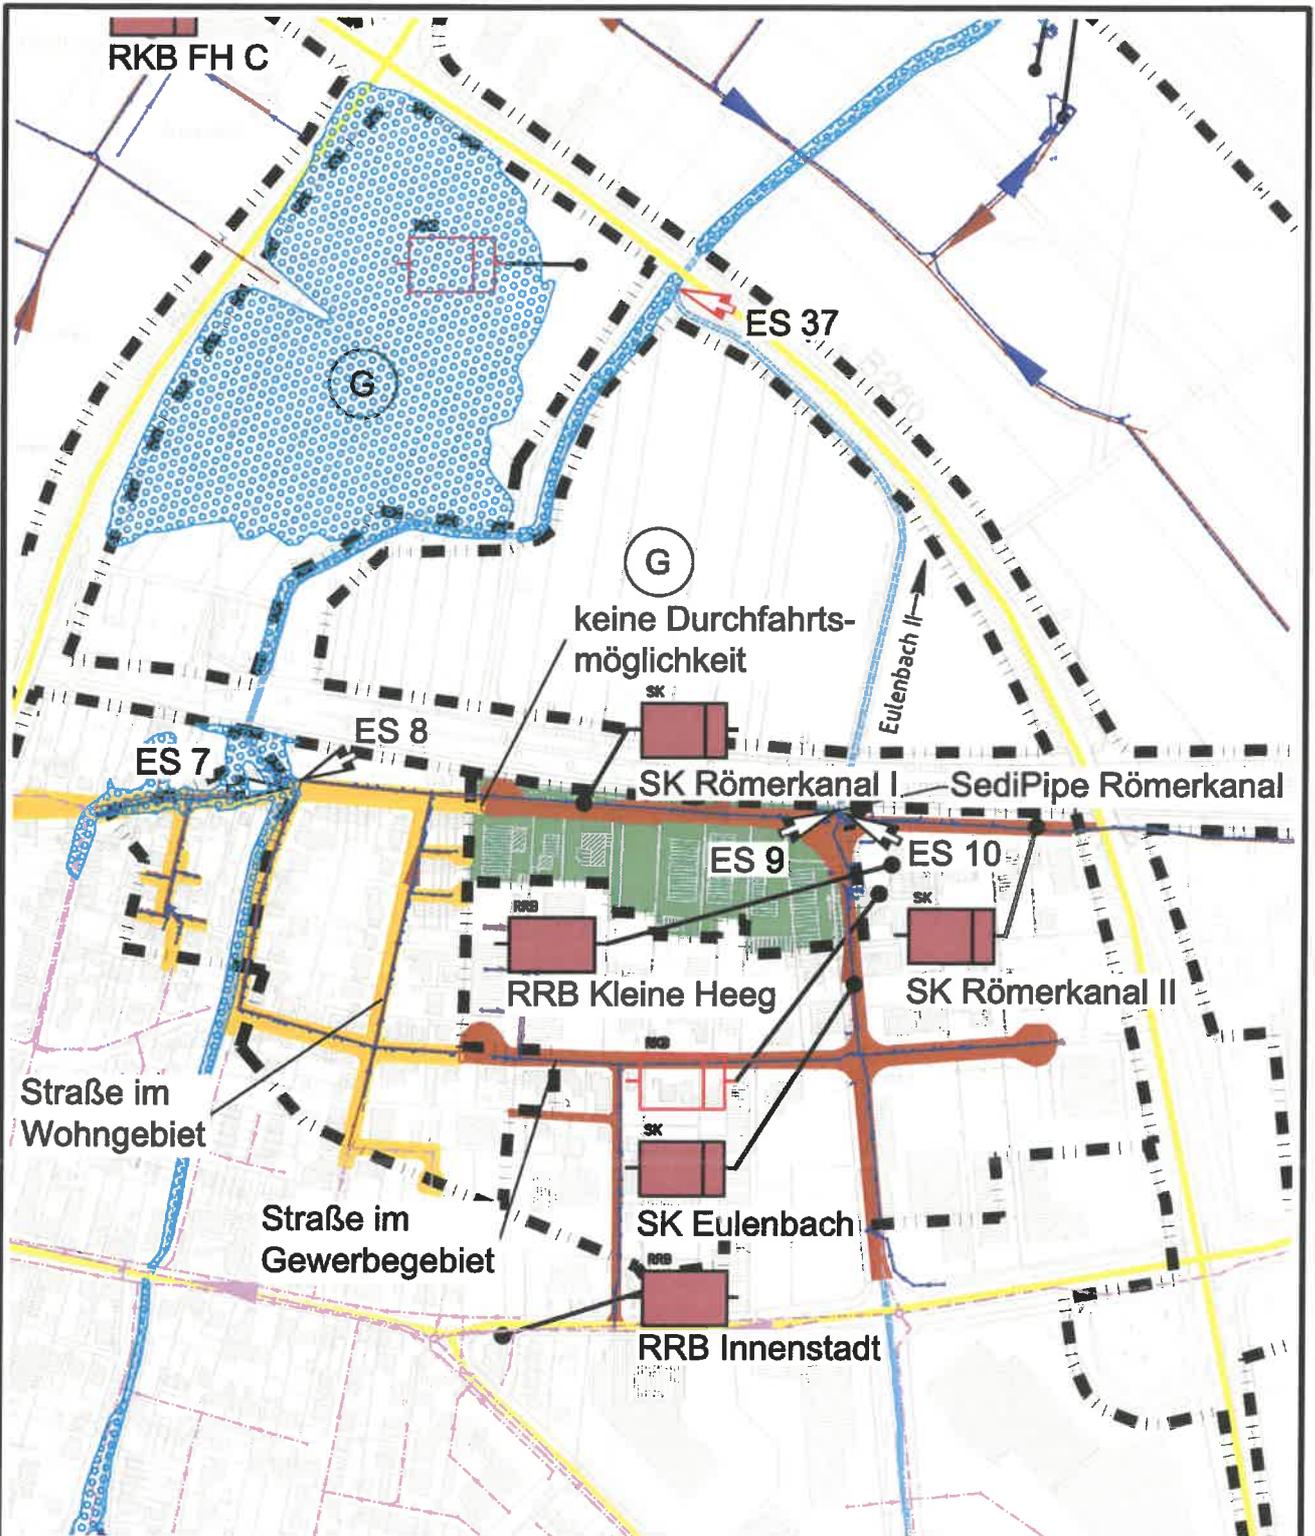

Auftraggeber:

Stadt Rheinbach

Plan.-Nr.	358_4_ÜK_04_0_1		
Maßstab	1:5.000		
Blattgröße	29.70 / 21.00		
Bearbeitet	Sp.	27.04.2017	
Gezeichnet	Gö.	27.04.2017	
QM-geprüft			
Anlage	1	Blatt	4

Projekt:
Fortschreibung
Niederschlagswasser-
beseitigungskonzept

Zeichnung:
Einleitungsstelle 9

Planung:




Ingenieurgesellschaft für Abwasserwirtschaft
und technische Dienstleistungen mbH

Krefelder Straße 147 · D-52070 Aachen
Fon: +49 (0)241 / 169 89-0
Fax: +49 (0)241 / 169 89-29
www.atdgmhb.de · info@atdgmhb.de

Alle Rechte an dieser Zeichnung sind der atd GmbH vorbehalten

Erstellt mit AutoCAD Release 2016

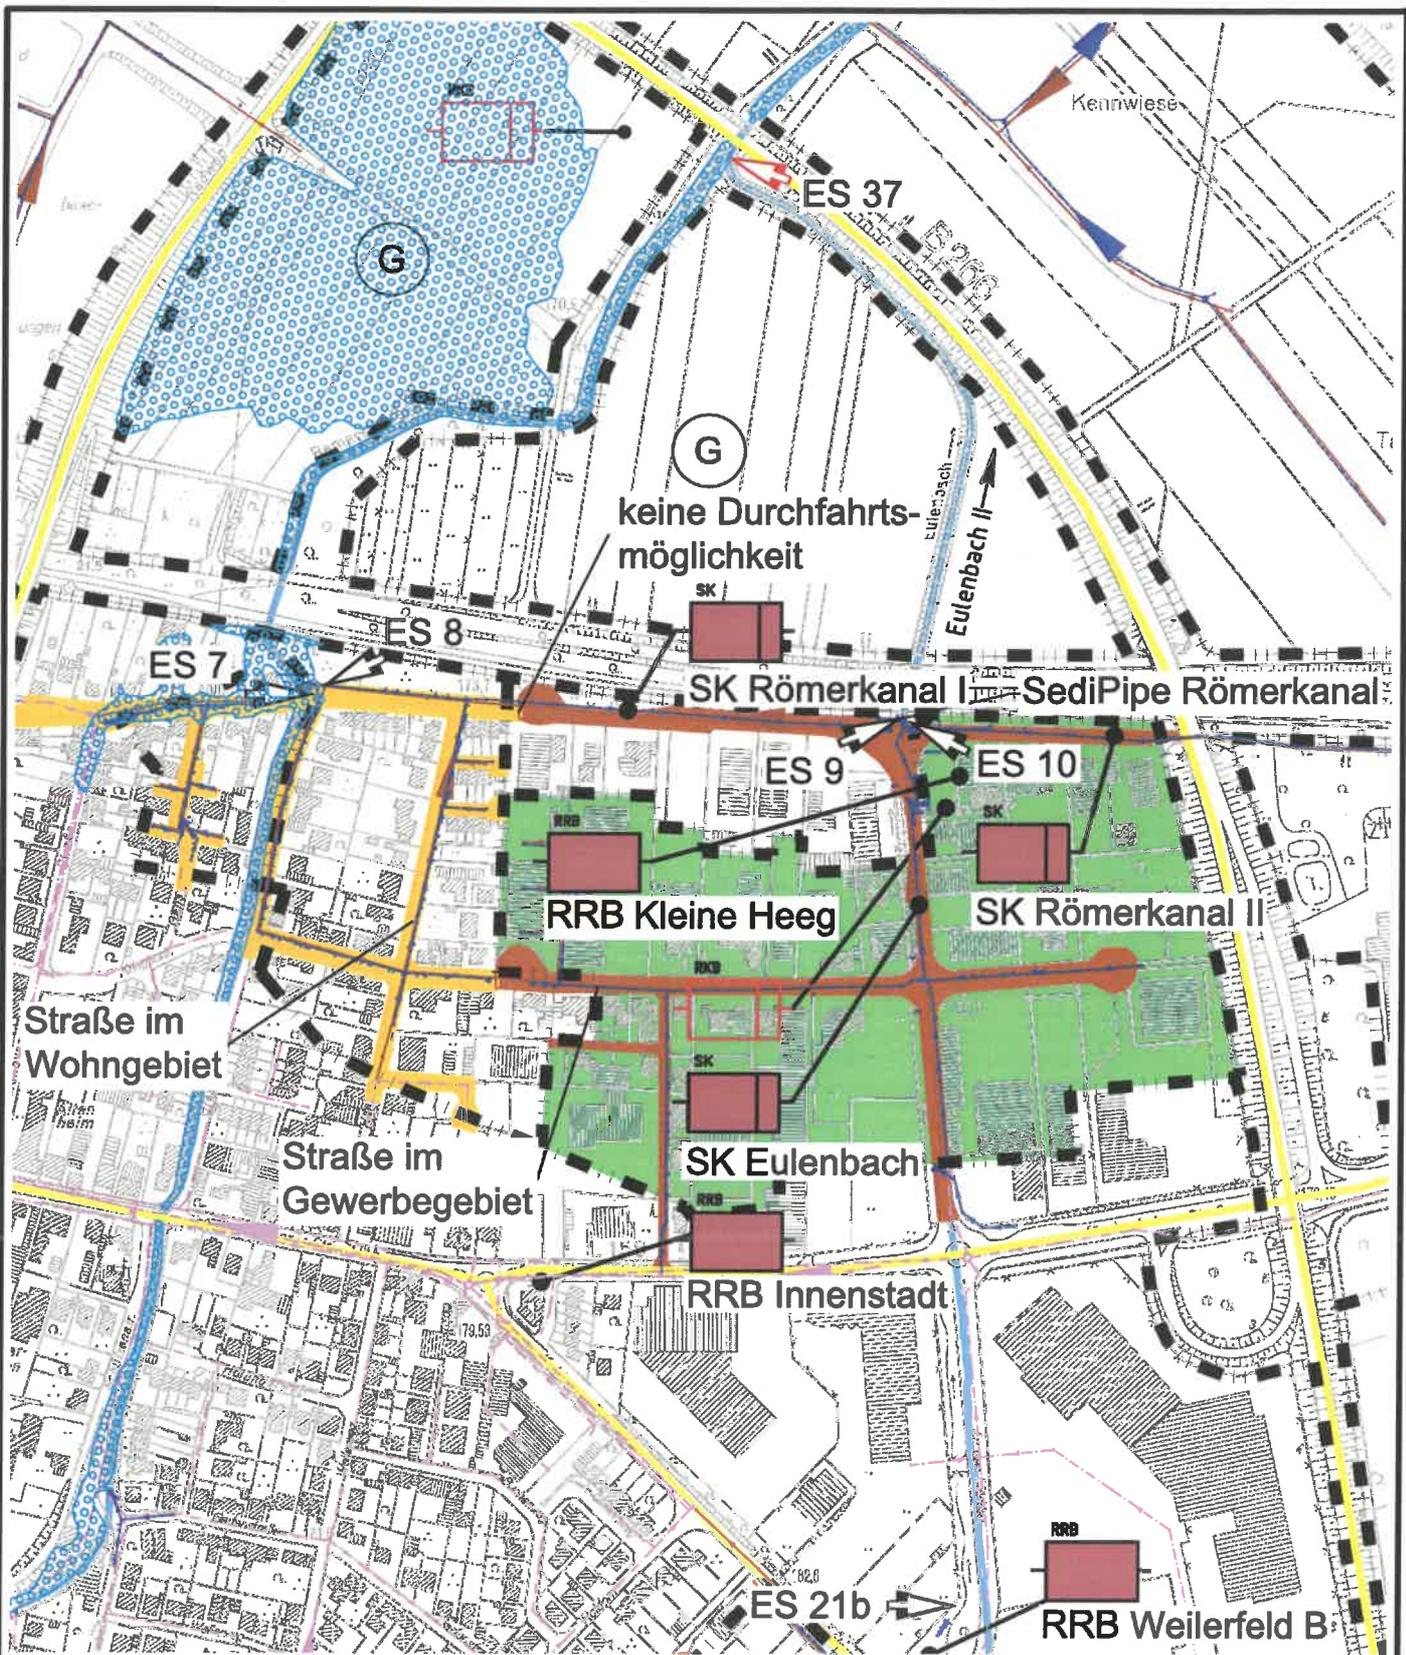

Auftraggeber:

Stadt Rheinbach

Plan.-Nr.	358_4_ÜK_05_0_1		
Maßstab	1:5.000		
Blattgröße	29.70 / 21.00		
Bearbeitet	Sp.	27.04.2017	
Gezeichnet	Gö.	27.04.2017	
QM-geprüft			
Anlage	1	Blatt	5

Projekt:
Fortschreibung
Niederschlagswasser-
beseitigungskonzept

Zeichnung:
Einleitungsstelle 10

Planung:  atd GmbH

Ingenieurgesellschaft für Abwasserwirtschaft
und technische Dienstleistungen mbH

Krefelder Straße 147 · D-52070 Aachen


Fon: +49 (0)241 / 169 89-0

Fax: +49 (0)241 / 169 89-29

www.atdgmh.de · info@atdgmh.de

Alle Rechte an dieser Zeichnung sind der atd GmbH vorbehalten

Erstellt mit AutoCAD Release 2016

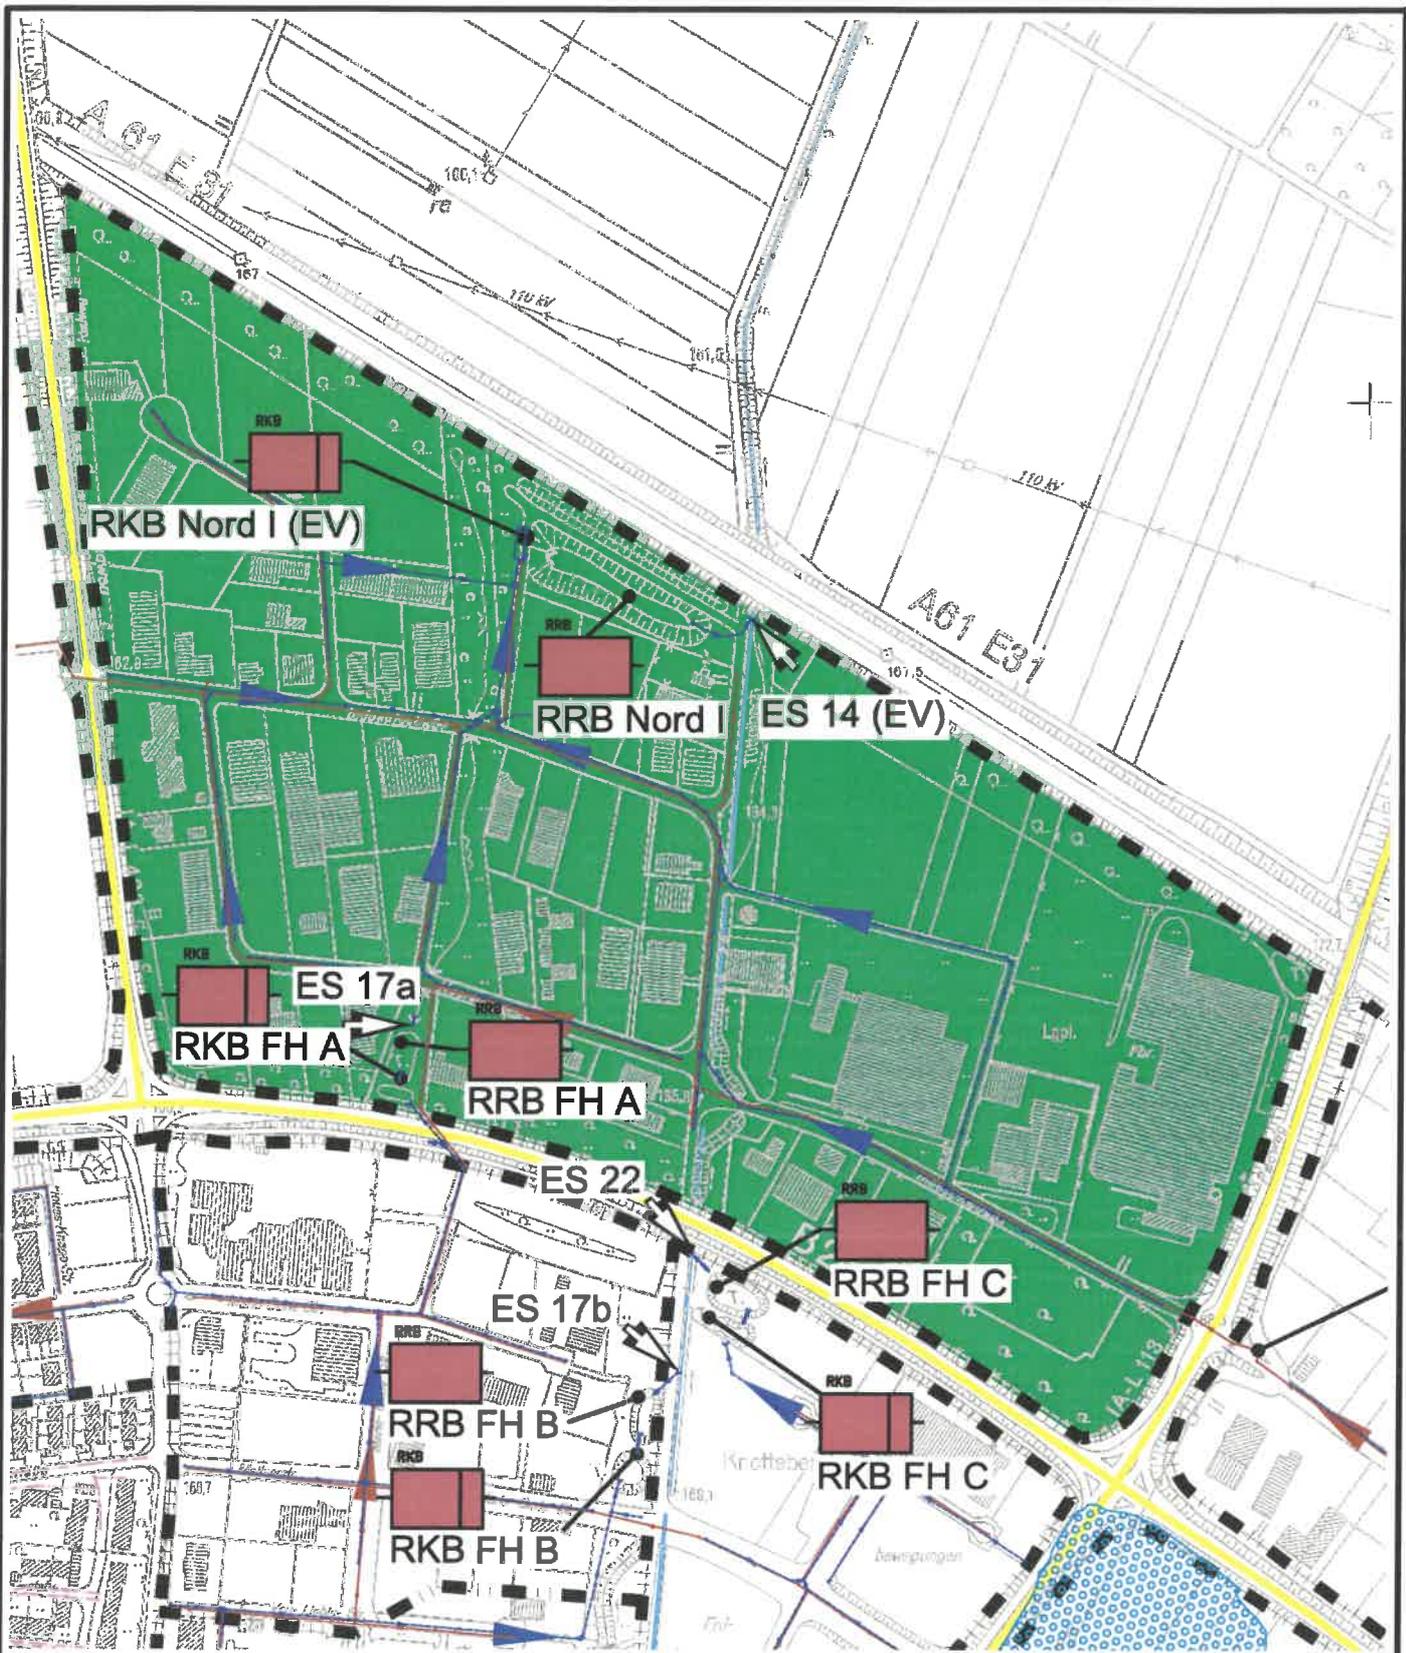

Auftraggeber:

Stadt Rheinbach

Plan.-Nr.	358_4_ÜK_06_0_1		
Maßstab	1:5.000		
Blattgröße	29.70 / 21.00		
Bearbeitet	Sp.	27.04.2017	
Gezeichnet	Gö.	27.04.2017	
QM-geprüft			
Anlage	1	Blatt	6

Projekt:
Fortschreibung
Niederschlagswasser-
beseitigungskonzept

Zeichnung:
Einleitungsstelle 14

Planung:  atd GmbH

Ingenieurgesellschaft für Abwasservirtschaft
und technische Dienstleistungen mbH

Krefelder Straße 147 · D-52070 Aachen


Fon: +49 (0)241 / 169 89-0

Fax: +49 (0)241 / 169 89-29

www.atdgmh.de · info@atdgmh.de

Alle Rechte an dieser Zeichnung sind der atd GmbH vorbehalten

Erstellt mit AutoCAD Release 2016

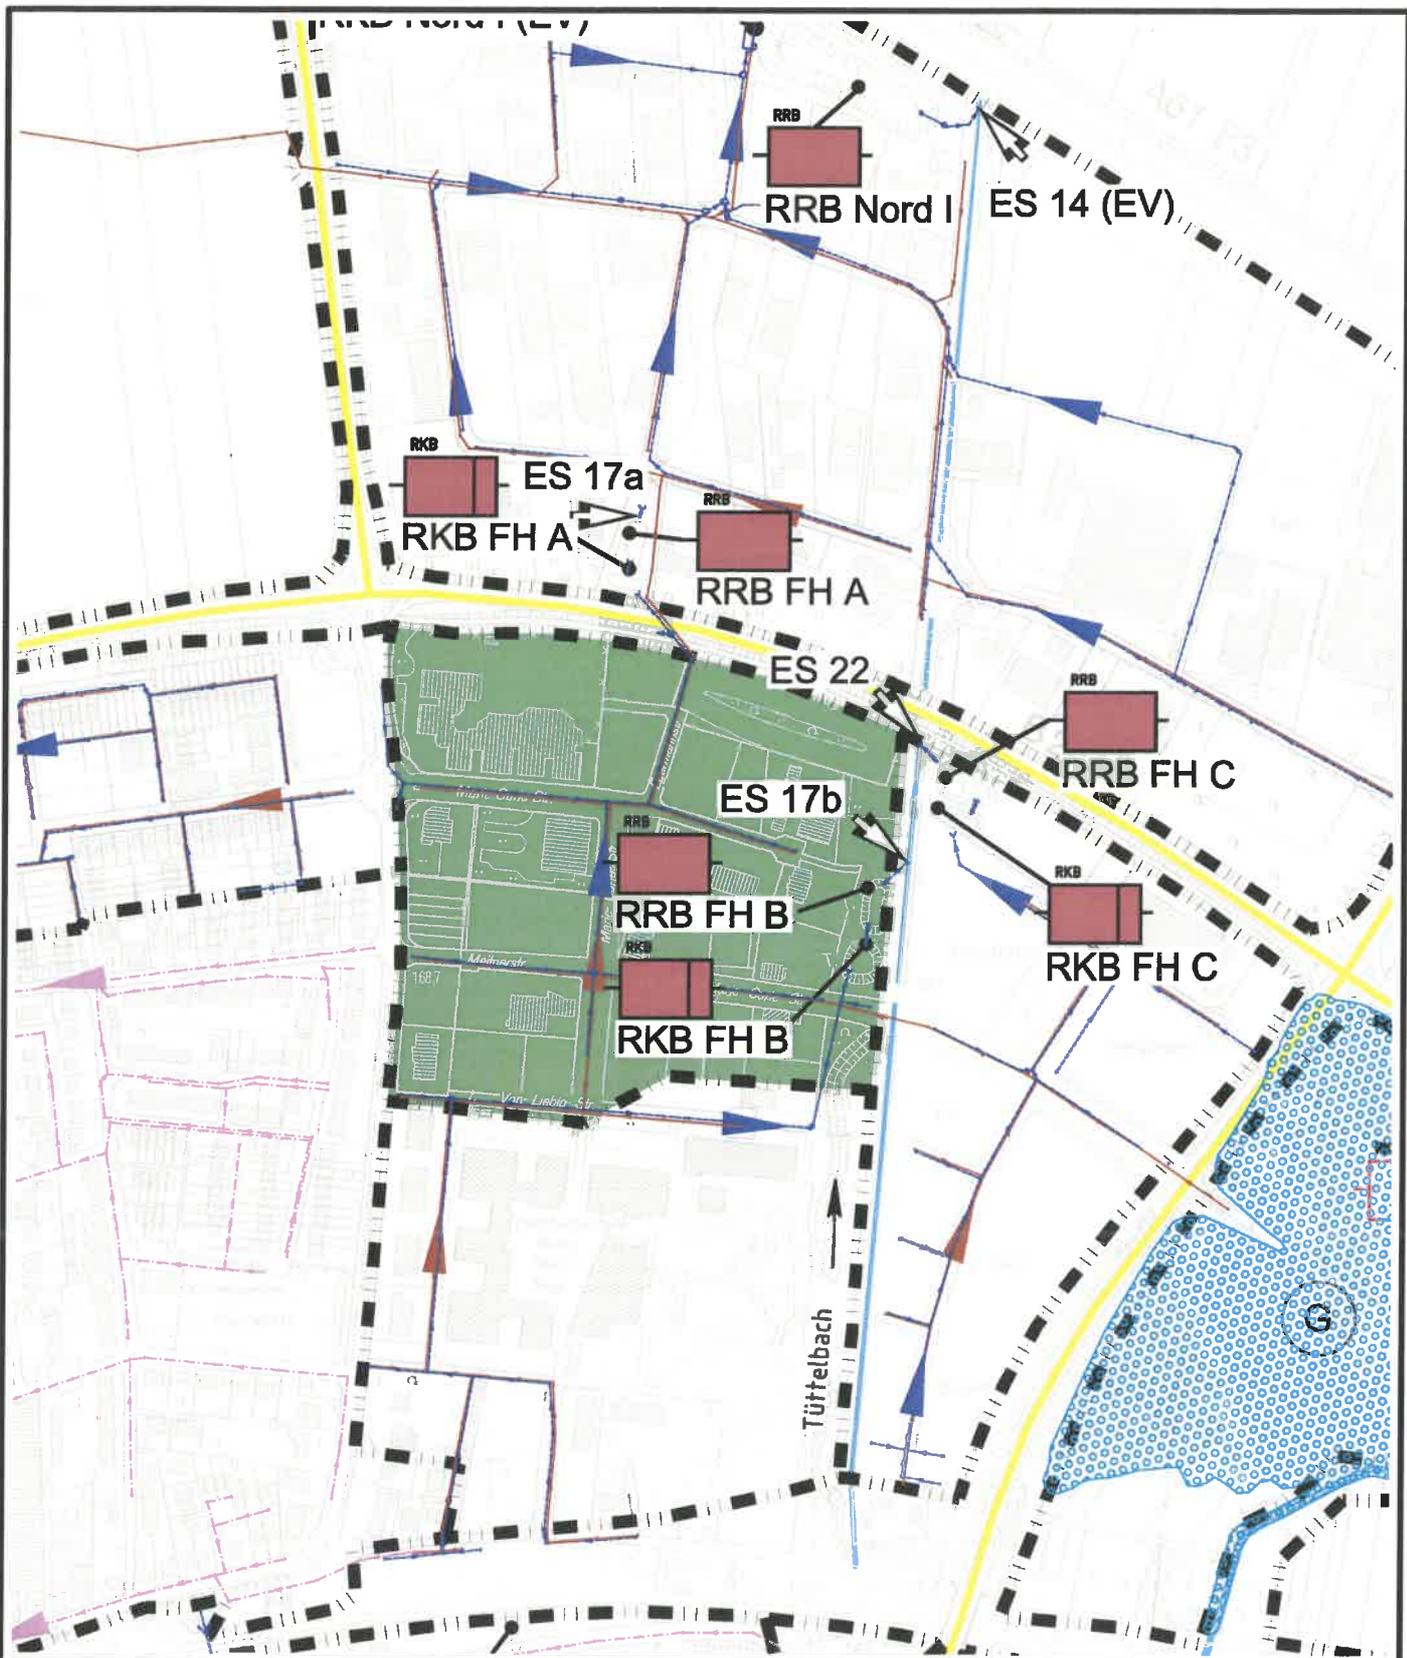

Auftraggeber:

Stadt Rheinbach

Plan.-Nr.	358_4_ÜK_07_0_1		
Maßstab	1:5.000		
Blattgröße	29.70 / 21.00		
Bearbeitet	Sp.	27.04.2017	
Gezeichnet	Gö.	27.04.2017	
QM-geprüft			
Anlage	1	Blatt	7

Projekt:
Fortschreibung
Niederschlagswasser-
beseitigungskonzept

Zeichnung:
Einleitungsstelle 17a


Planung:  atd GmbH

Ingenieurgesellschaft für Abwasserwirtschaft
und technische Dienstleistungen mbH

Krefelder Straße 147 · D-52070 Aachen
Fon: +49 (0)241 / 169 89-0
Fax: +49 (0)241 / 169 89-29
www.atdgmh.de · info@atdgmh.de

Alle Rechte an dieser Zeichnung sind der atd GmbH vorbehalten

Erstellt mit AutoCAD Release 2016

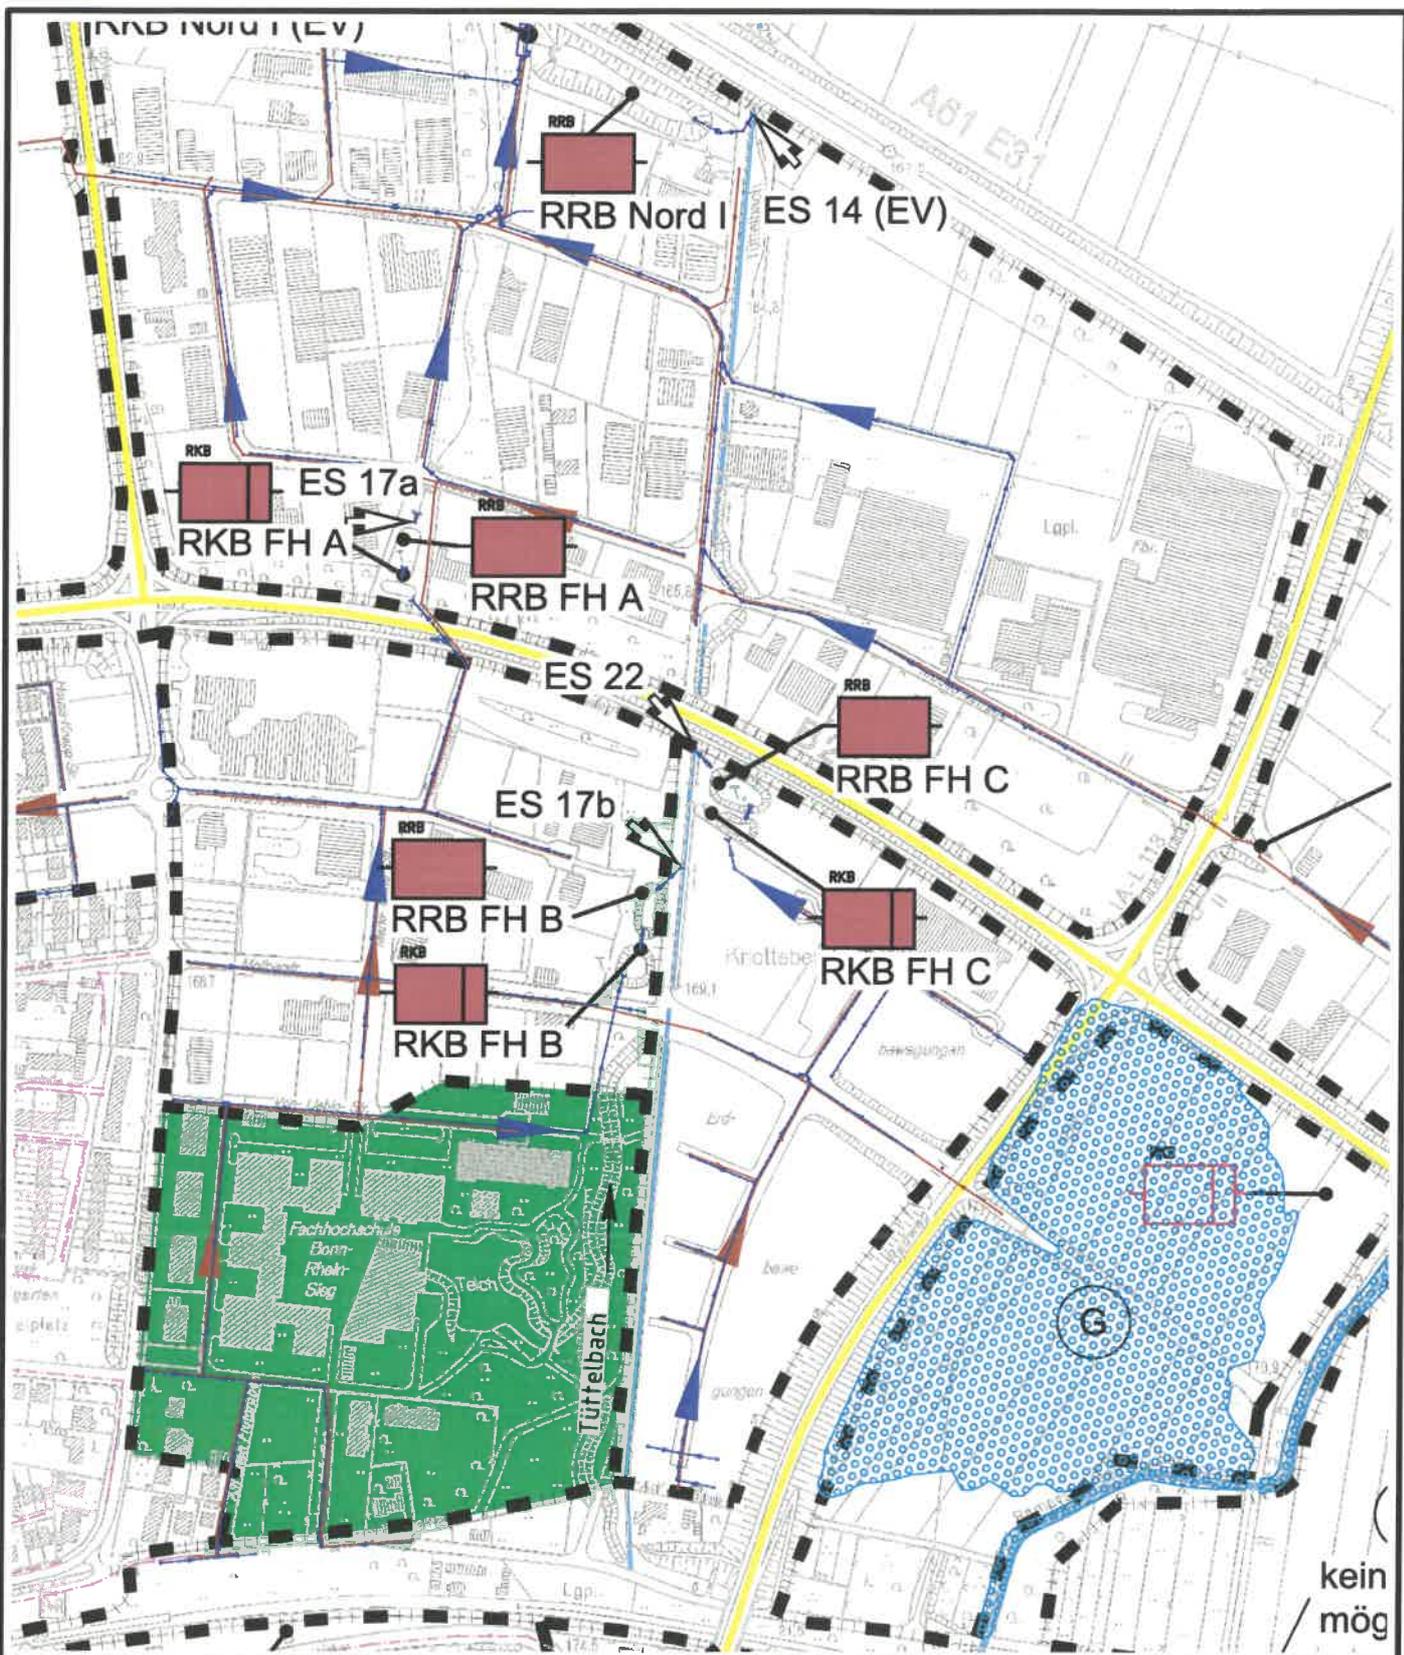

Auftraggeber:

Stadt Rheinbach

Plan.-Nr.	358_4_ÜK_08_0_1		
Maßstab	1:5.000		
Blattgröße	29.70 / 21.00		
Bearbeitet	Sp.	27.04.2017	
Gezeichnet	Gö.	27.04.2017	
QM-geprüft			
Anlage	1	Blatt	8

Projekt:
 Fortschreibung
 Niederschlagswasser-
 beseitigungskonzept

Zeichnung:
 Einleitungsstelle 17b

Planung:




Ingenieurgesellschaft für Abwasserwirtschaft
 und technische Dienstleistungen mbH

Krefelder Straße 147 · D-52070 Aachen
 Fon: +49 (0)241 / 169 89-0
 Fax: +49 (0)241 / 169 89-29
 www.atdgmh.de · info@atdgmh.de

Alle Rechte an dieser Zeichnung sind der atd GmbH vorbehalten

Erstellt mit AutoCAD Release 2016

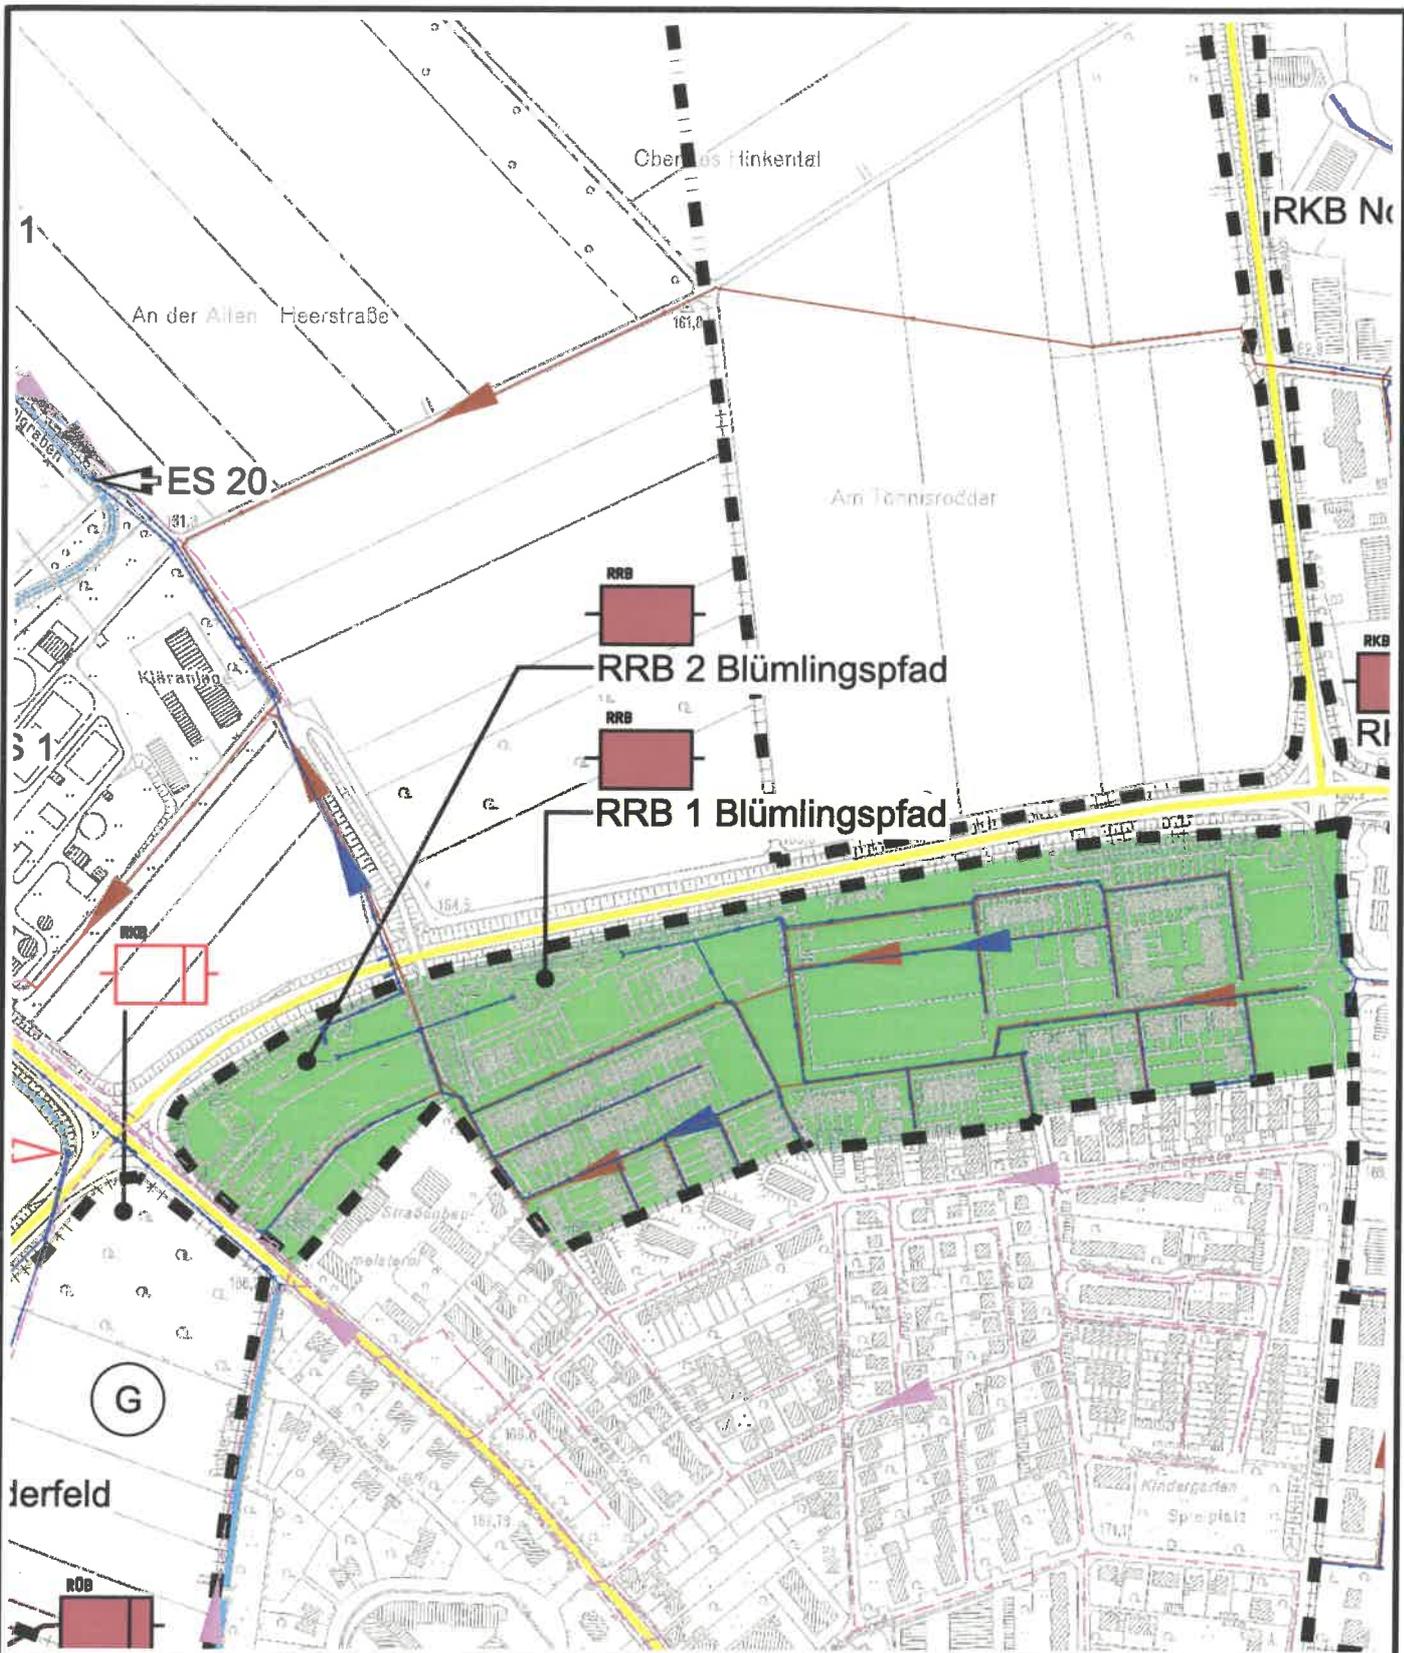

Auftraggeber:

Stadt Rheinbach

Plan.-Nr.	358_4_ÜK_09_0_1		
Maßstab	1:5.000		
Blattgröße	29.70 / 21.00		
Bearbeitet	Sp.	27.04.2017	
Gezeichnet	Gö.	27.04.2017	
QM-geprüft			
Anlage	1	Blatt	9

Projekt:
Fortschreibung
Niederschlagswasser-
beseitigungskonzept

Zeichnung:
Einleitungsstelle 20

Planung:  atd GmbH

Ingenieurgesellschaft für Abwasserwirtschaft
und technische Dienstleistungen mbH

Krefelder Straße 147 · D-52070 Aachen


Fon: +49 (0)241 / 169 89-0

Fax: +49 (0)241 / 169 89-29

www.atdgmh.de · info@atdgmh.de

Alle Rechte an dieser Zeichnung sind der atd GmbH vorbehalten

Erstellt mit AutoCAD Release 2016

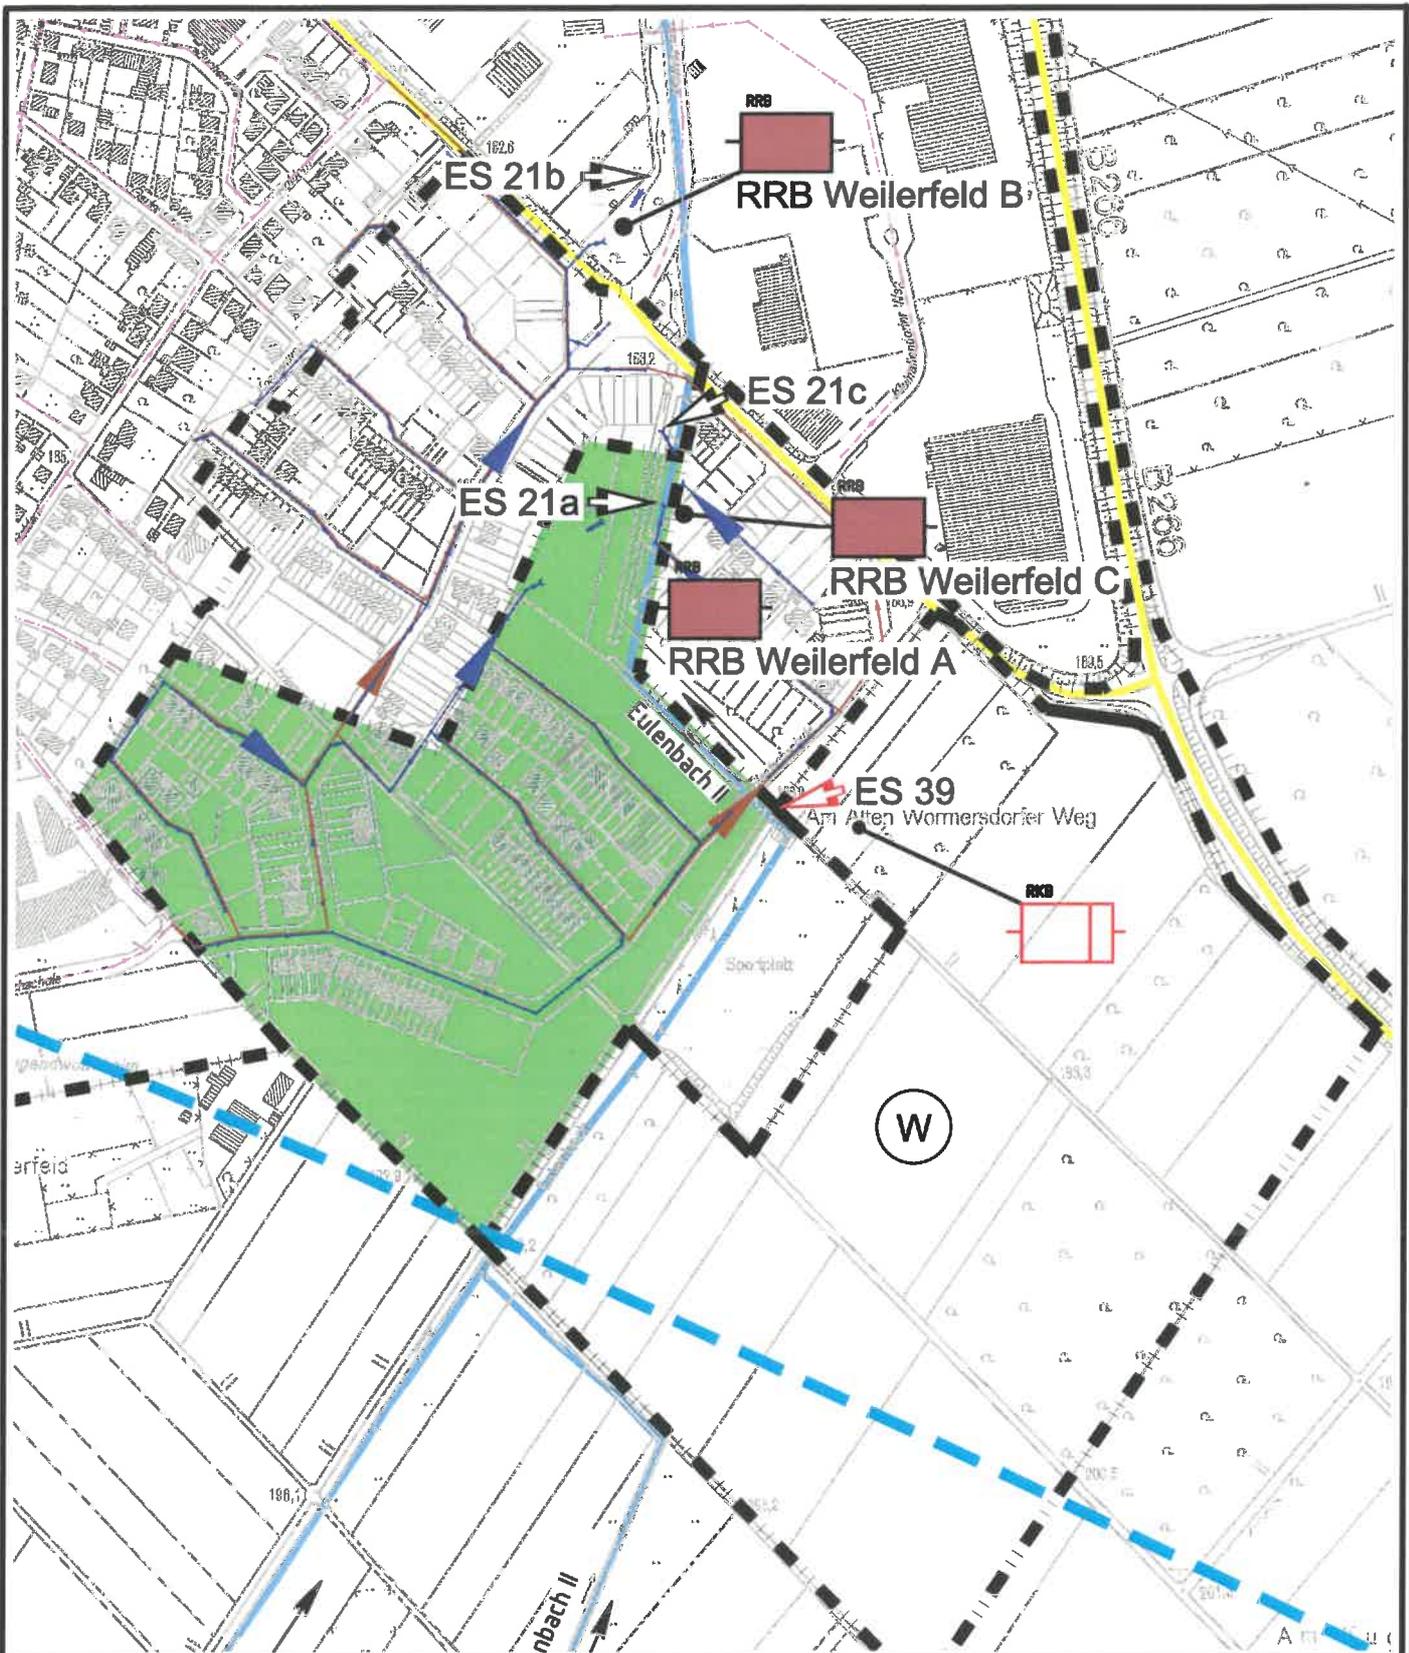

Auftraggeber:

Stadt Rheinbach

Plan.-Nr.	358_4_ÜK_10_0_1		
Maßstab	1:5.000		
Blattgröße	29.70 / 21.00		
Bearbeitet	Sp.	27.04.2017	
Gezeichnet	Gö.	27.04.2017	
QM-geprüft			
Anlage	1	Blatt	10

Projekt:
Fortschreibung
Niederschlagswasser-
beseitigungskonzept

Zeichnung:
Einleitungsstelle 21a


Planung:



atd GmbH
Ingenieurgesellschaft für Abwasserwirtschaft
und technische Dienstleistungen mbH
Krefelder Straße 147 · D-52070 Aachen
Fon: +49 (0)241 / 169 89-0
Fax: +49 (0)241 / 169 89-29
www.atdgmhb.de · info@atdgmhb.de

Alle Rechte an dieser Zeichnung sind der atd GmbH vorbehalten

Erstellt mit AutoCAD Release 2016

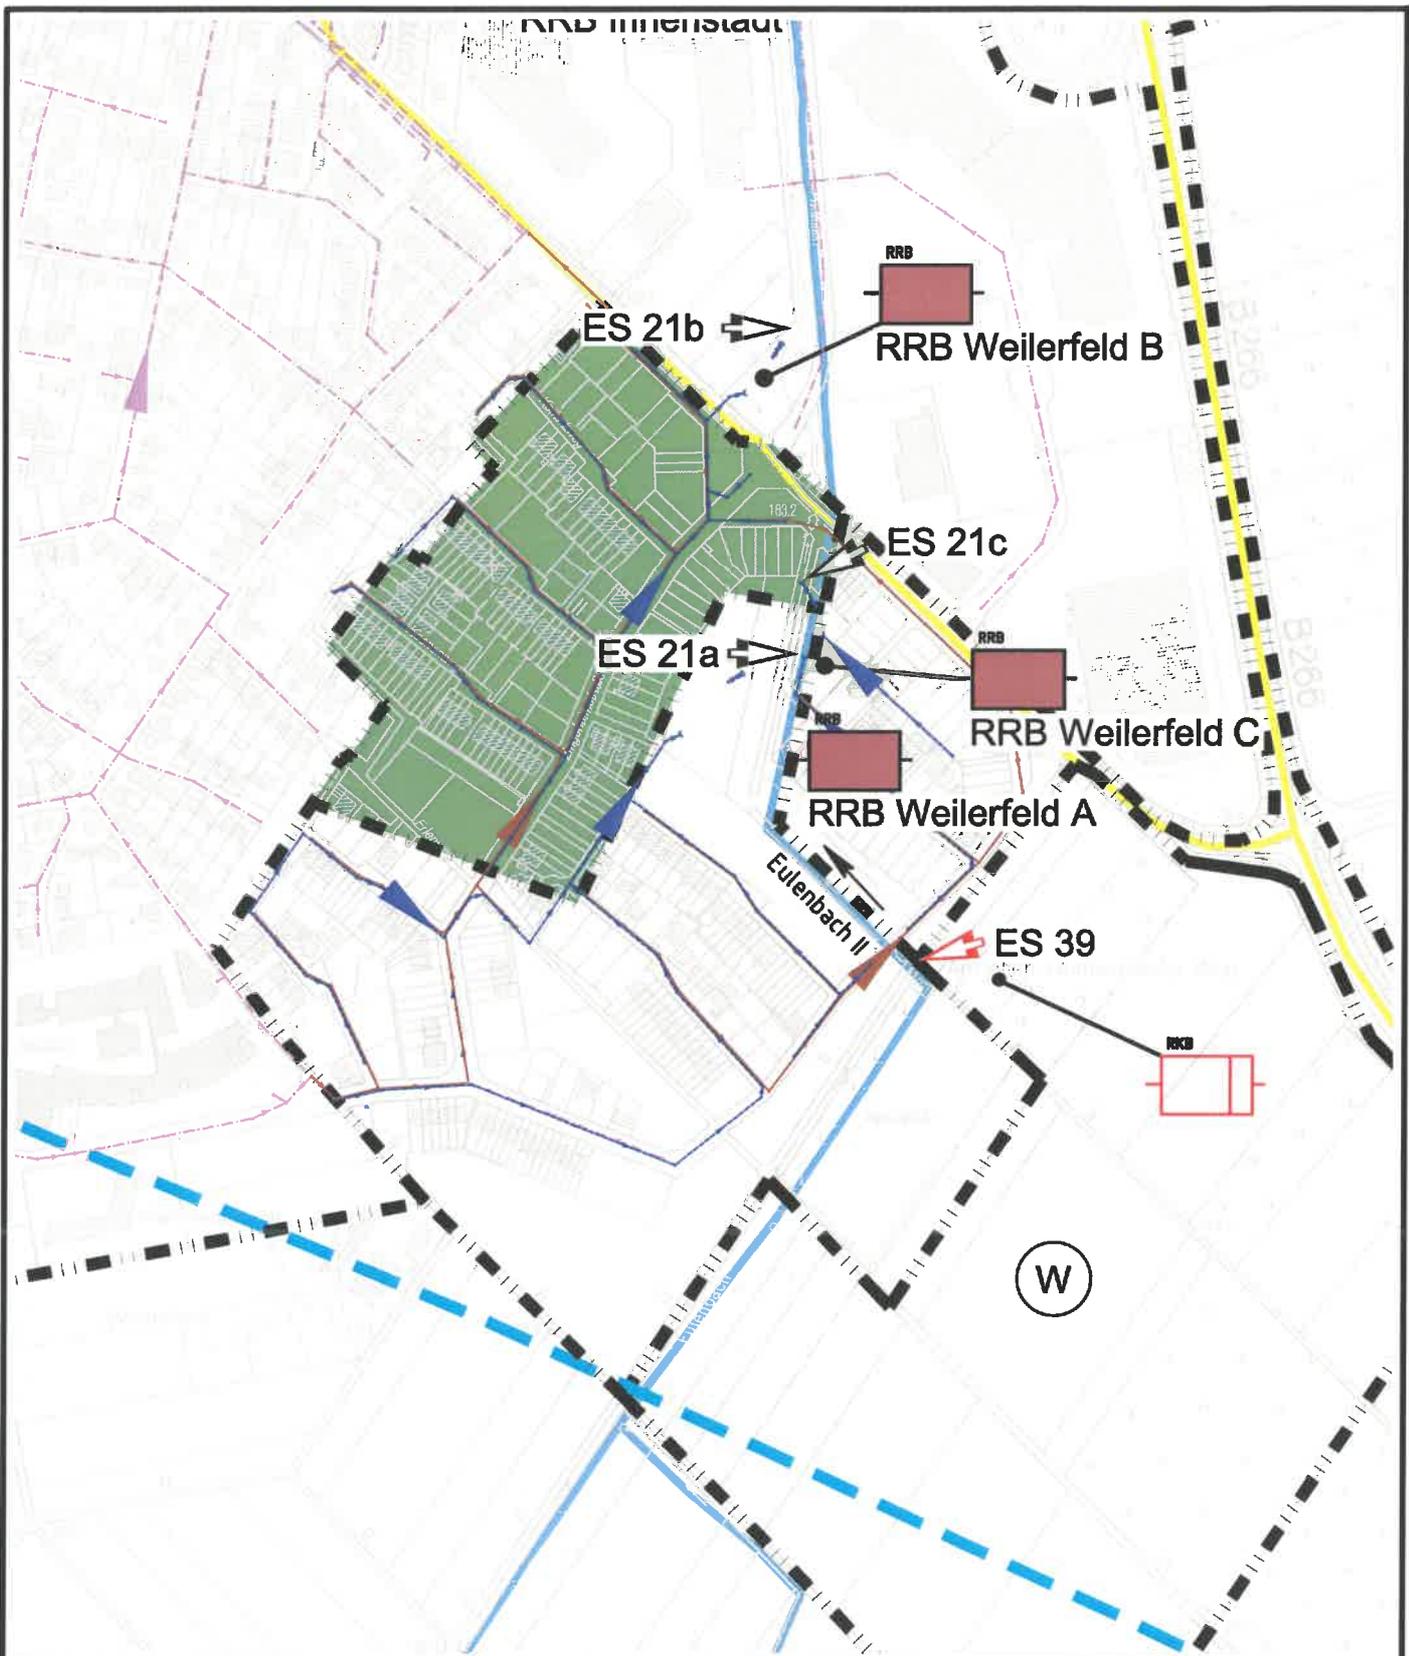

Auftraggeber:

Stadt Rheinbach

Plan.-Nr.	358_4_ÜK_11_0_1		
Maßstab	1:5.000		
Blattgröße	29.70 / 21.00		
Bearbeitet	Sp.	27.04.2017	
Gezeichnet	Gö.	27.04.2017	
QM-geprüft			
Anlage	1	Blatt	11


Projekt:
Fortschreibung
Niederschlagswasser-
beseitigungskonzept

Zeichnung:
Einleitungsstelle 21b

Planung:  **atd** GmbH
Ingenieurgesellschaft für Abwasserwirtschaft
und technische Dienstleistungen mbH
Krefelder Straße 147 · D-52070 Aachen
Fon: +49 (0)241 / 169 89-0
Fax: +49 (0)241 / 169 89-29
www.atdgmhb.de · info@atdgmhb.de

Alle Rechte an dieser Zeichnung sind der atd GmbH vorbehalten

Erstellt mit AutoCAD Release 2016

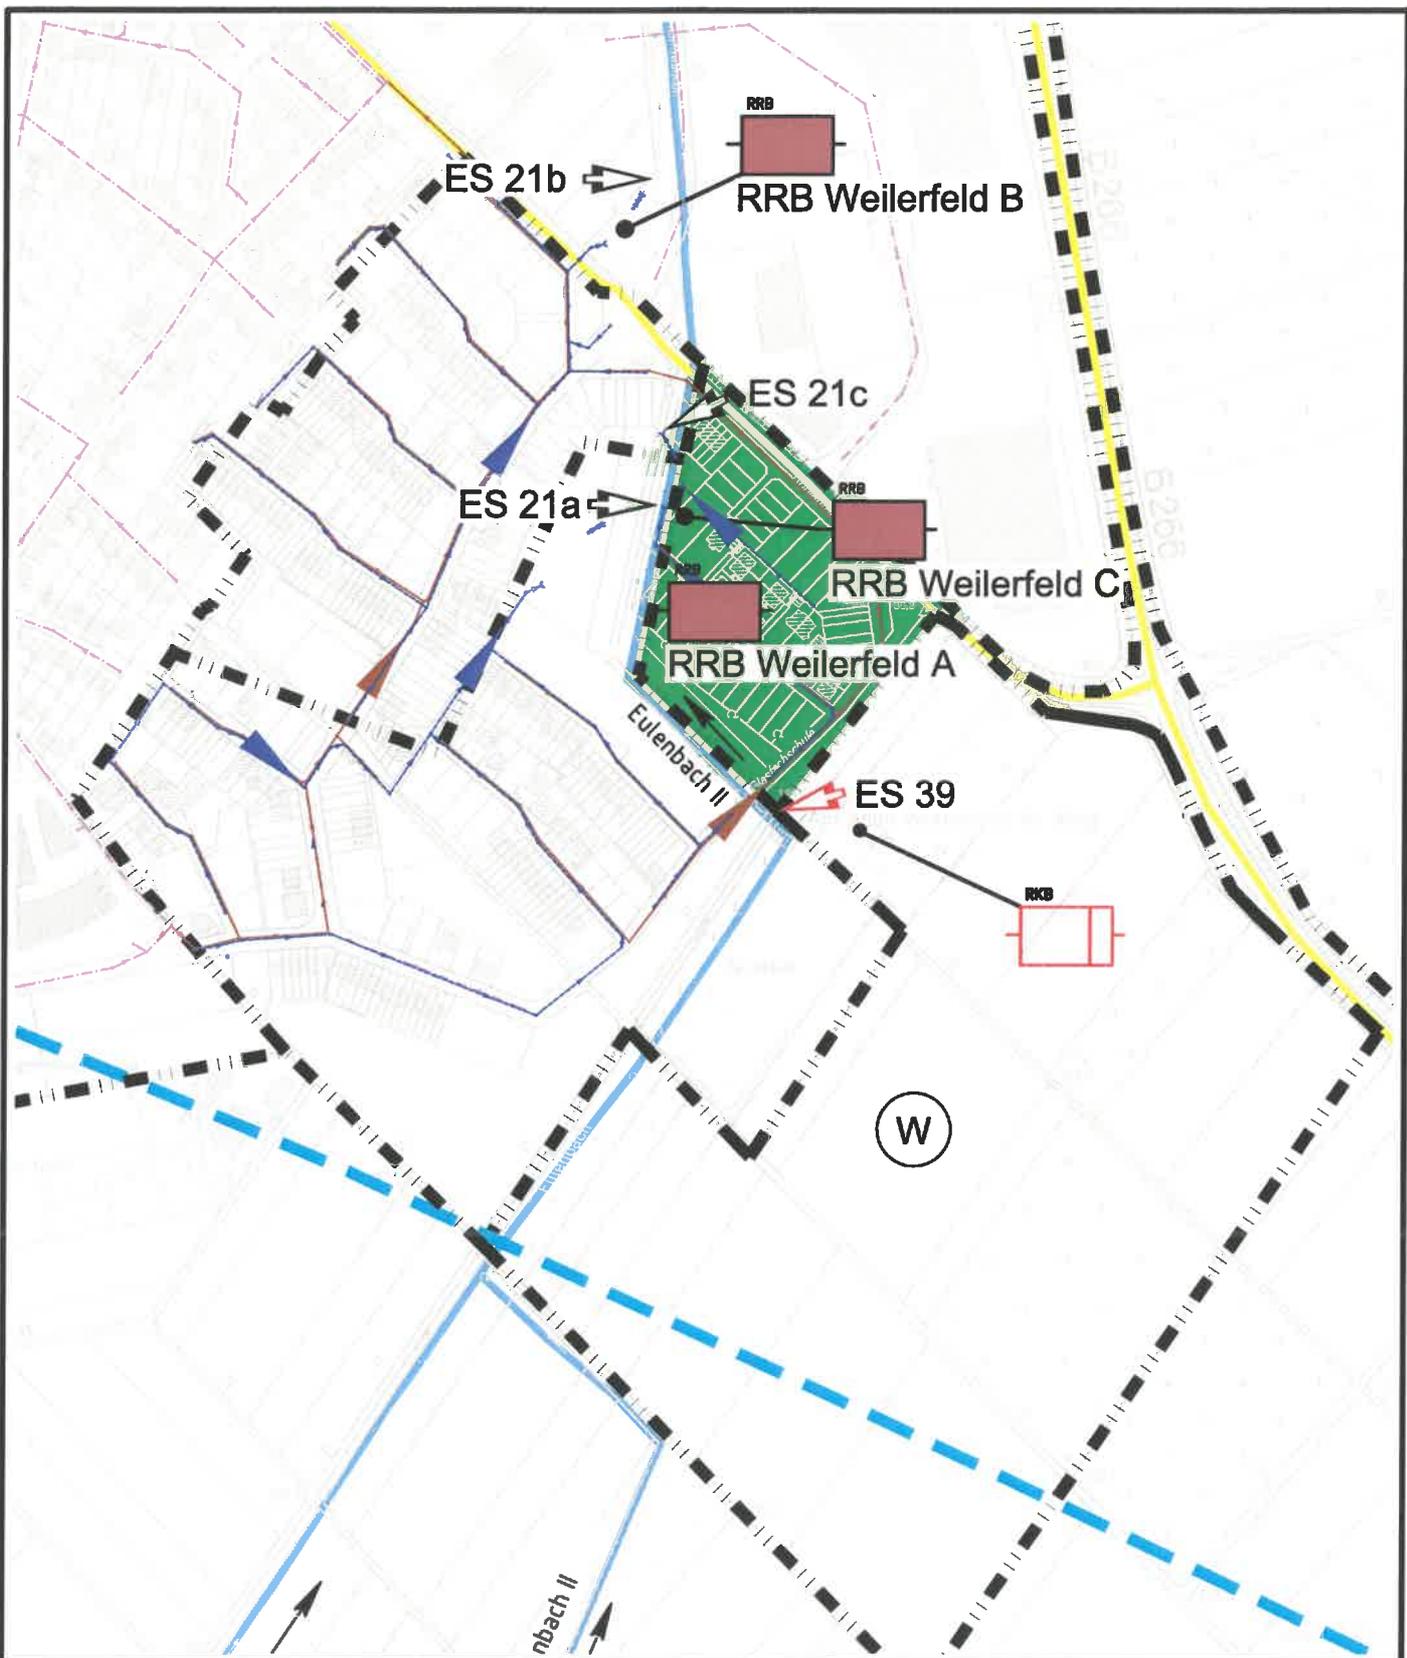

Auftraggeber:

Stadt Rheinbach

Plan.-Nr.	358_4_ÜK_12_0_1		
Maßstab	1:5.000		
Blattgröße	29.70 / 21.00		
Bearbeitet	Sp.	27.04.2017	
Gezeichnet	Gö.	27.04.2017	
QM-geprüft			
Anlage	1	Blatt	12

Projekt:
Fortschreibung
Niederschlagswasser-
beseitigungskonzept

Zeichnung:
Einleitungsstelle 21c

Planung:




Ingenieurgesellschaft für Abwasserwirtschaft
und technische Dienstleistungen mbH

Krefelder Straße 147 · D-52070 Aachen
Fon: +49 (0)241 / 169 89-0
Fax: +49 (0)241 / 169 89-29
www.atdgmh.de · info@atdgmh.de

Alle Rechte an dieser Zeichnung sind der atd GmbH vorbehalten

Erstellt mit AutoCAD Release 2016

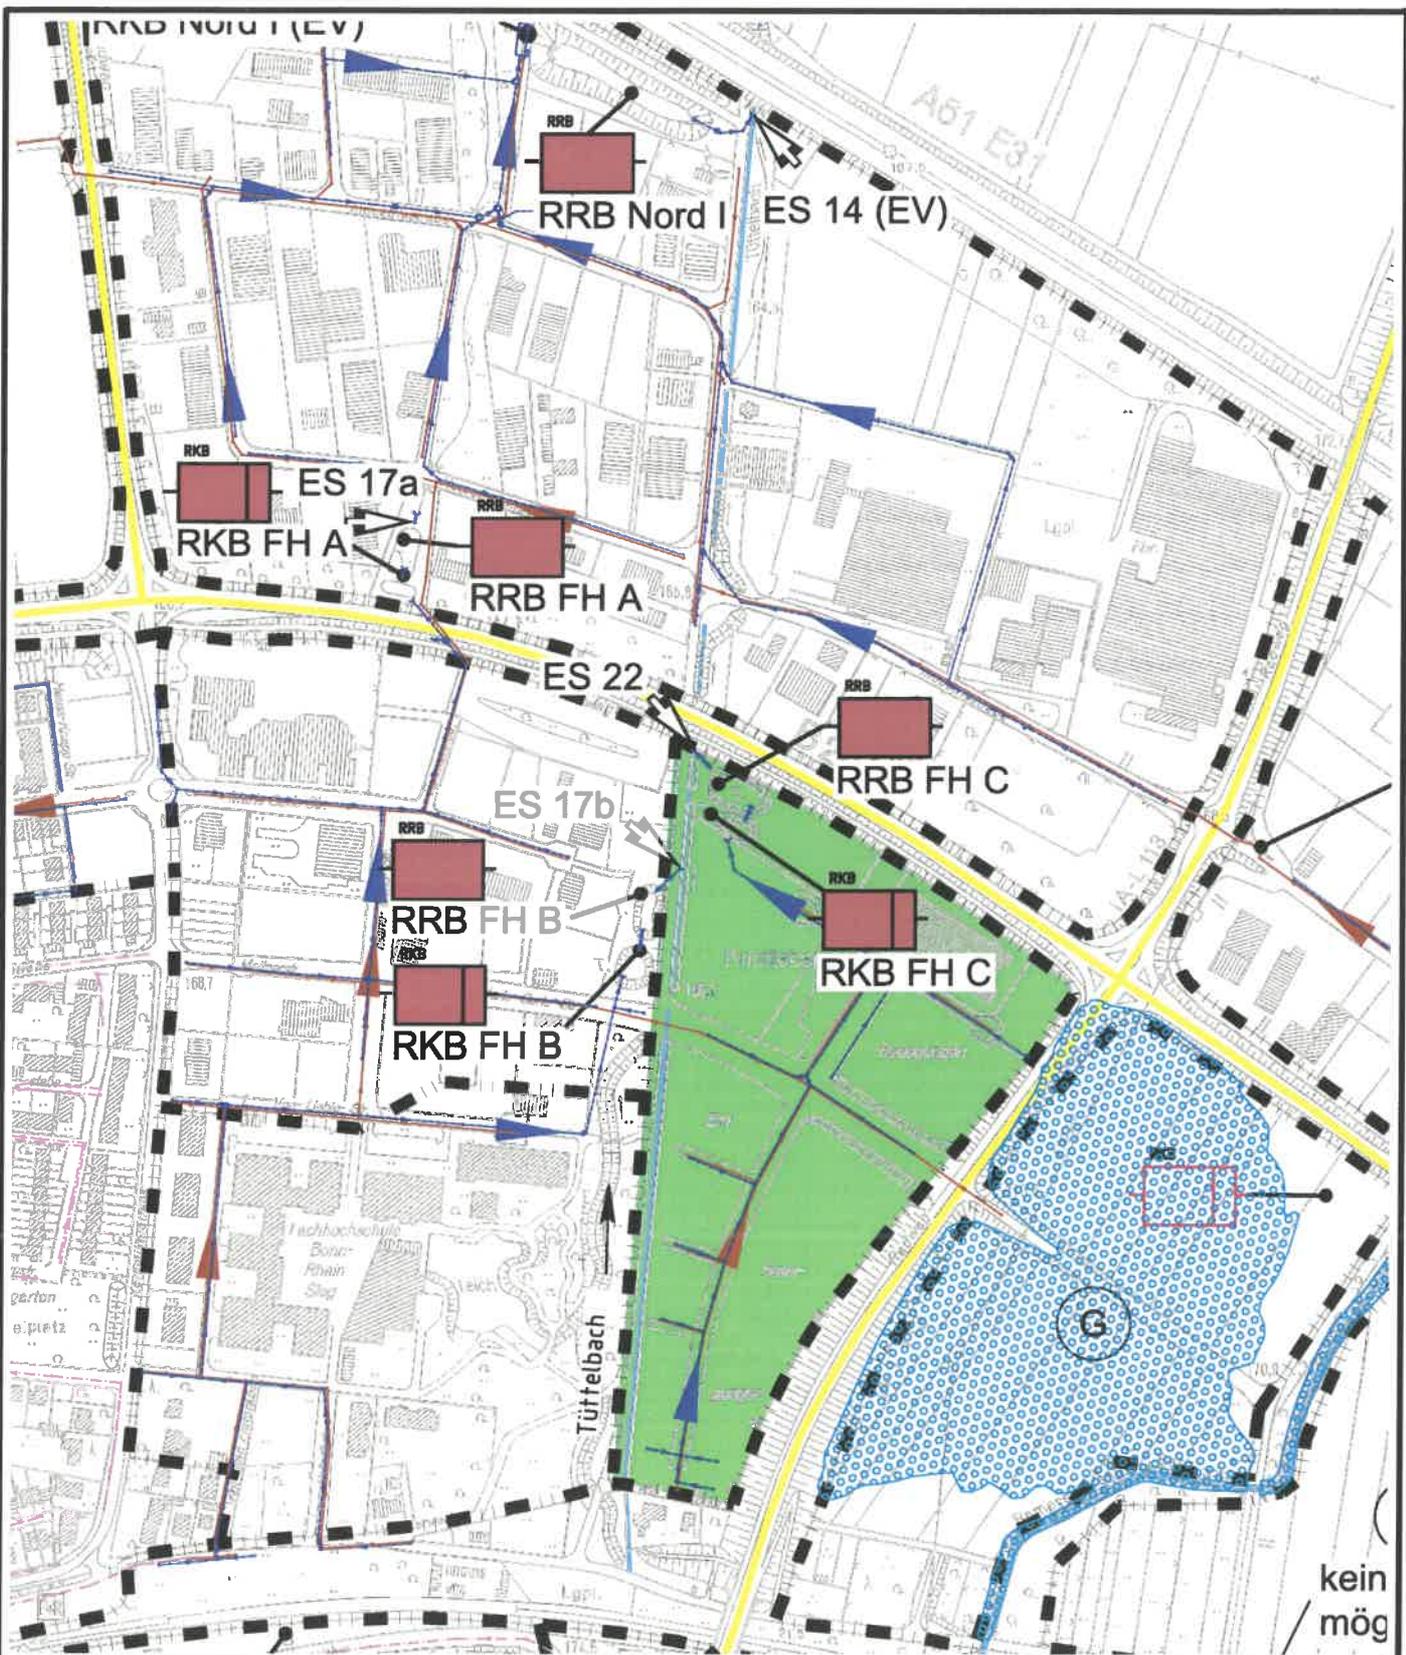

Auftraggeber:

Stadt Rheinbach

Plan.-Nr.	358_4_ÜK_13_0_1		
Maßstab	1:5.000		
Blattgröße	29.70 / 21.00		
Bearbeitet	Sp.	27.04.2017	
Gezeichnet	Gö.	27.04.2017	
QM-geprüft			
Anlage	1	Blatt	13

Projekt:
Fortschreibung
Niederschlagswasser-
beseitigungskonzept

Zeichnung:
Einleitungsstelle 22

Planung:  atd GmbH

Ingenieurgesellschaft für Abwasserwirtschaft
und technische Dienstleistungen mbH

Krefelder Straße 147 · D-52070 Aachen


Fon: +49 (0)241 / 169 89-0

Fax: +49 (0)241 / 169 89-29

www.atdgmh.de · info@atdgmh.de

Alle Rechte an dieser Zeichnung sind der atd GmbH vorbehalten

Erstellt mit AutoCAD Release 2016

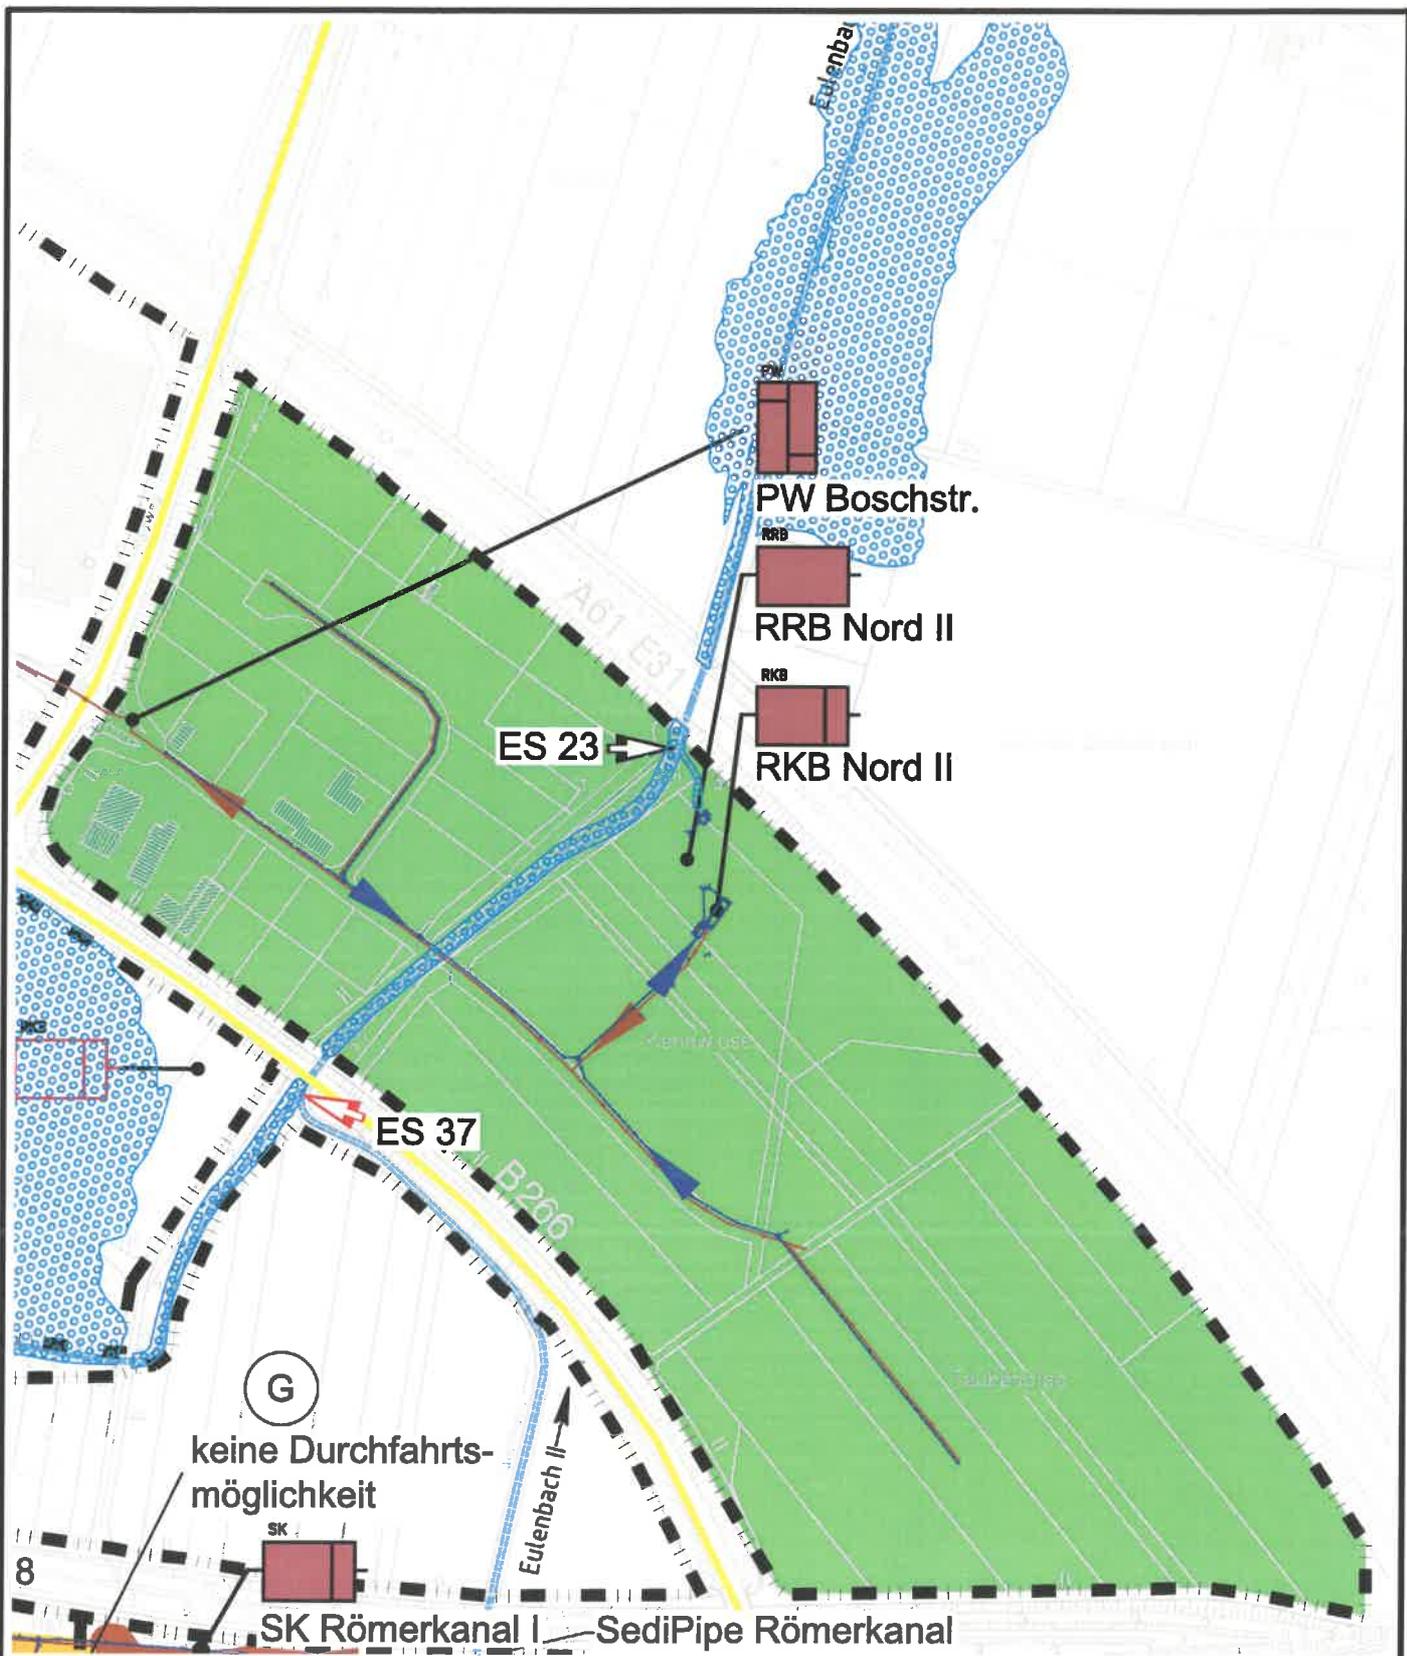

Auftraggeber:

Stadt Rheinbach

Plan.-Nr.	358_4_ÜK_14_0_1		
Maßstab	1:5.000		
Blattgröße	29.70 / 21.00		
Bearbeitet	Sp.	27.04.2017	
Gezeichnet	Gö.	27.04.2017	
QM-geprüft			
Anlage	1	Blatt	14

Projekt:
Fortschreibung
Niederschlagswasser-
beseitigungskonzept

Zeichnung:
Einleitungsstelle 23


Planung:  atd GmbH

Ingenieurgesellschaft für Abwasserwirtschaft
und technische Dienstleistungen mbH

Krefelder Straße 147 · D-52070 Aachen
Fon: +49 (0)241 / 169 89-0
Fax: +49 (0)241 / 169 89-29
www.atdgmbh.de · info@atdgmbh.de

Alle Rechte an dieser Zeichnung sind der atd GmbH vorbehalten

Erstellt mit AutoCAD Release 2016

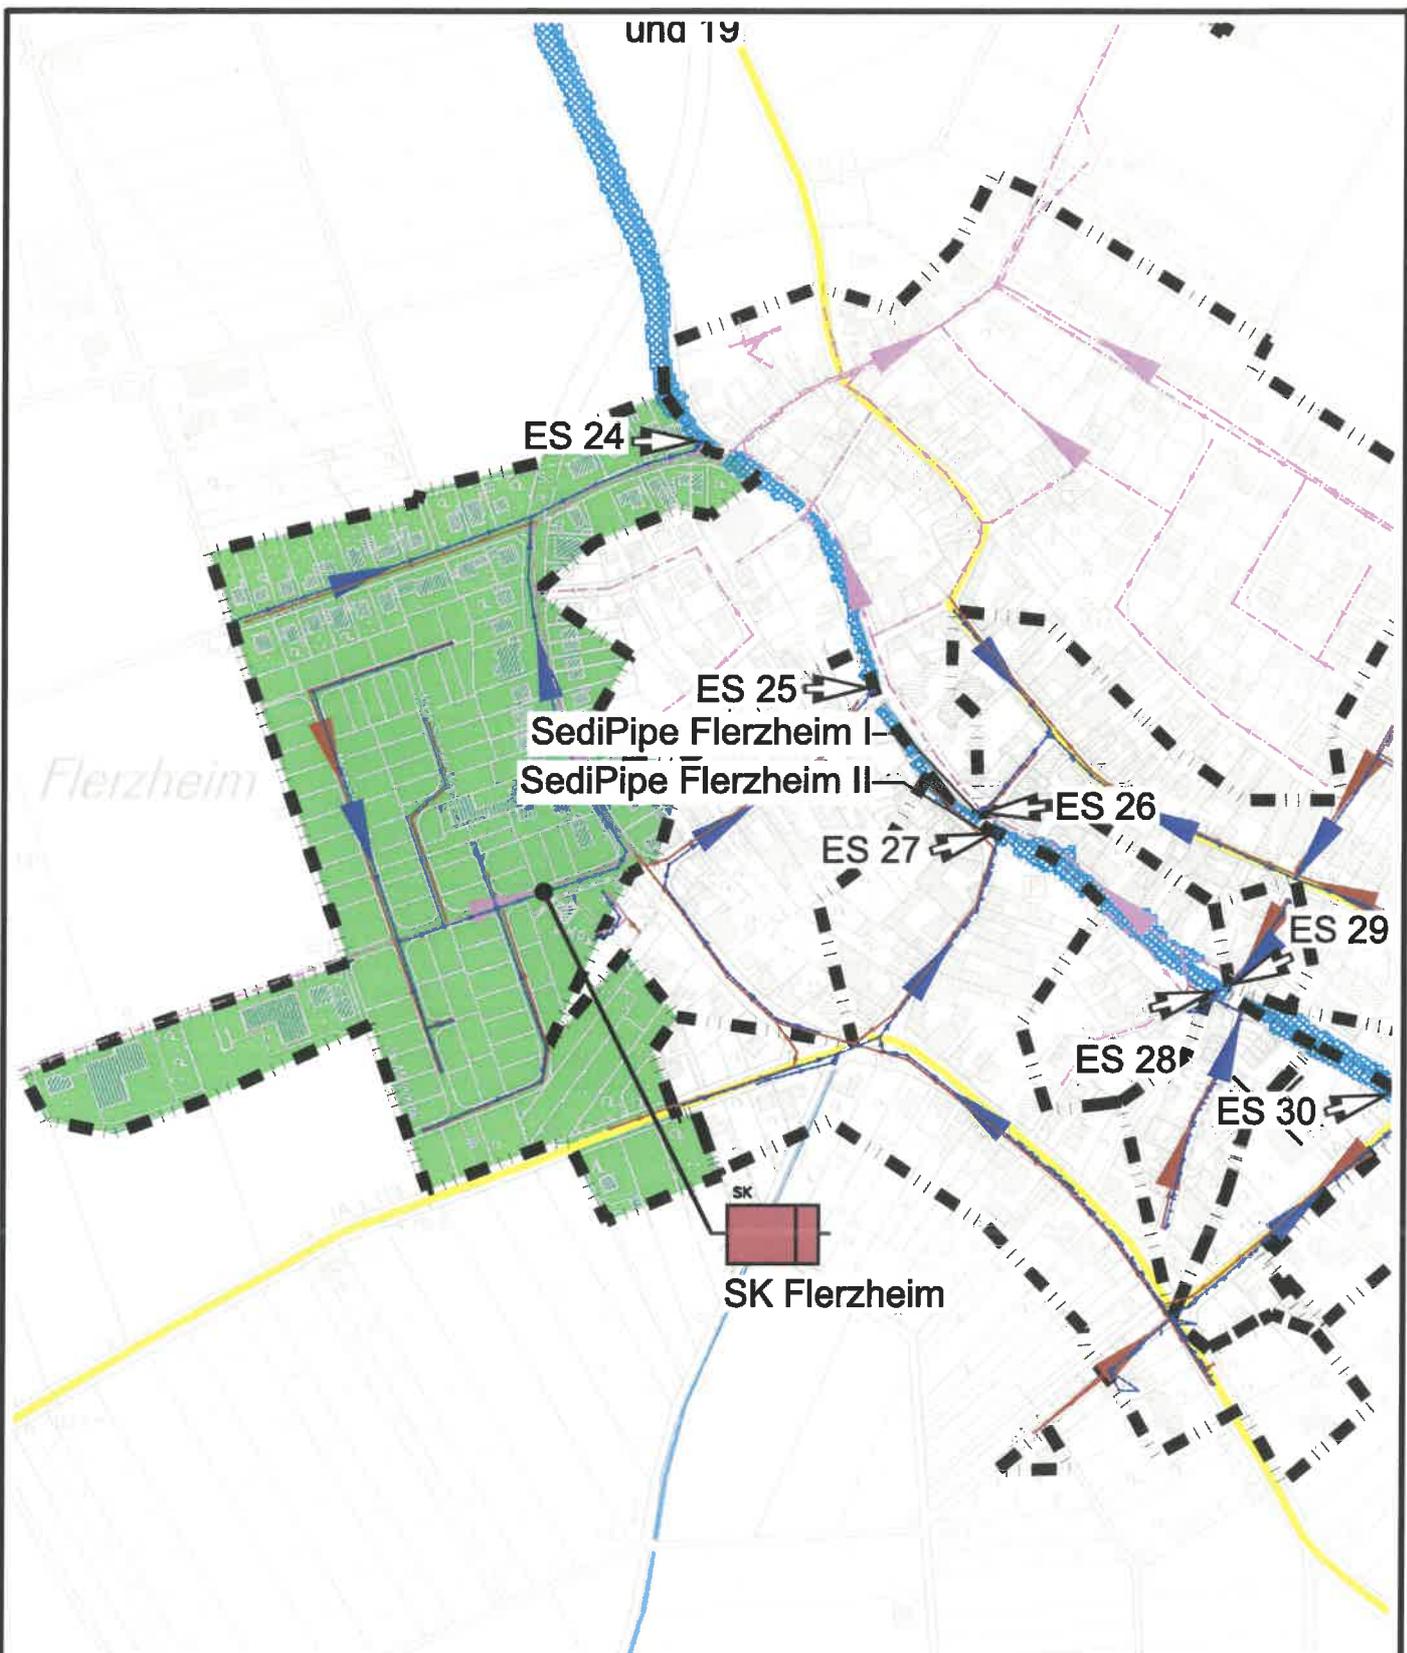

Auftraggeber:

Stadt Rheinbach

Plan.-Nr.	358_4_ÜK_15_0_1		
Maßstab	1:5.000		
Blattgröße	29.70 / 21.00		
Bearbeitet	Sp.	27.04.2017	
Gezeichnet	Gö.	27.04.2017	
QM-geprüft			
Anlage	1	Blatt	15

Projekt:
Fortschreibung
Niederschlagswasser-
beseitigungskonzept

Zeichnung:
Einleitungsstelle 24


Planung:  atd GmbH

Ingenieurgesellschaft für Abwasserwirtschaft
und technische Dienstleistungen mbH

Krefelder Straße 147 · D-52070 Aachen
Fon: +49 (0)241 / 169 89-0
Fax: +49 (0)241 / 169 89-29
www.atdgmbh.de · info@atdgmbh.de

Alle Rechte an dieser Zeichnung sind der atd GmbH vorbehalten

Erstellt mit AutoCAD Release 2016

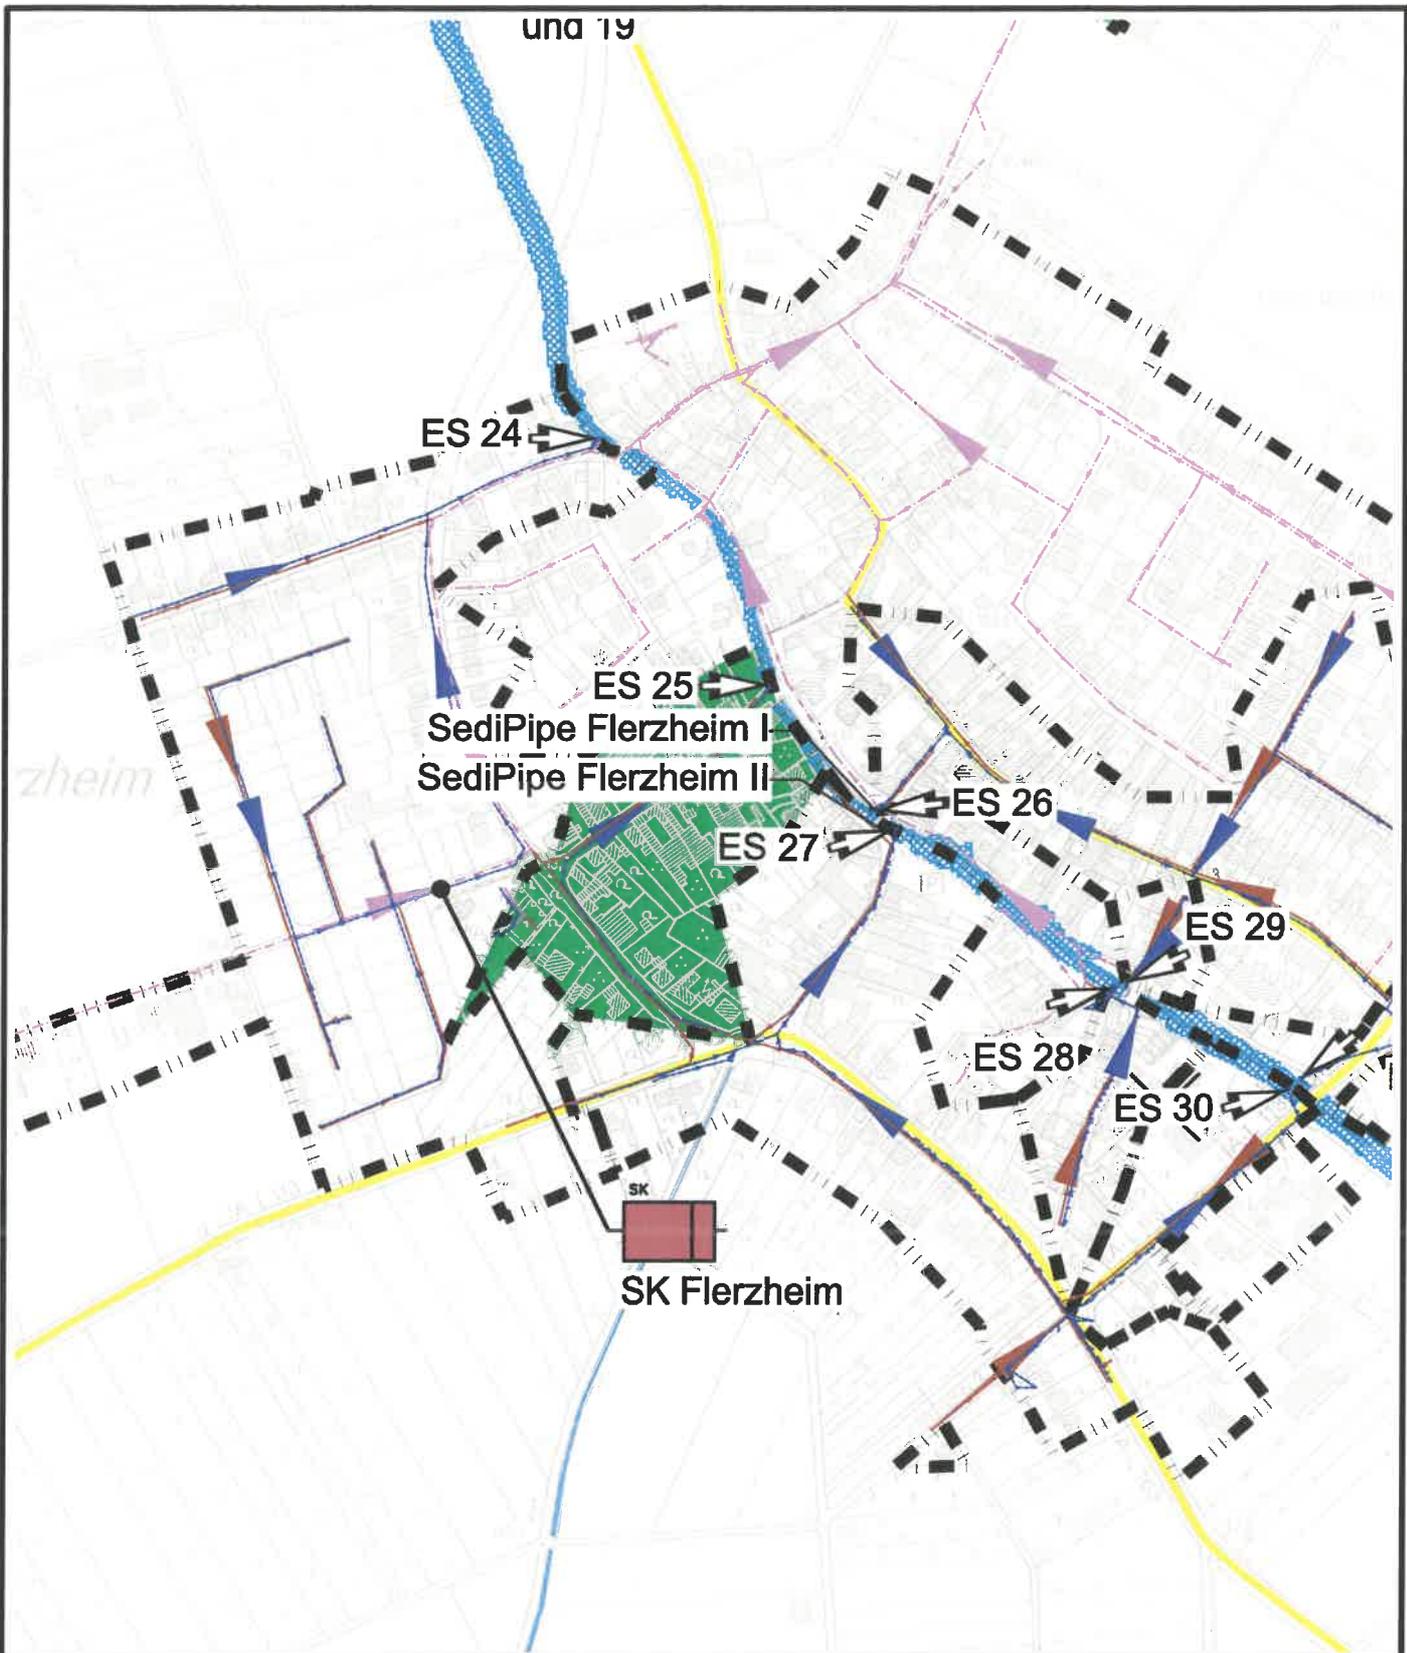

Auftraggeber:

Stadt Rheinbach

Plan.-Nr.	358_4_ÜK_16_0_1		
Maßstab	1:5.000		
Blattgröße	29.70 / 21.00		
Bearbeitet	Sp.	27.04.2017	
Gezeichnet	Gö.	27.04.2017	
QM-geprüft			
Anlage	1	Blatt	16

Projekt:

Fortschreibung
Niederschlagswasser-
beseitigungskonzept

Zeichnung:

Einleitungsstelle 25

Planung:



Ingenieurgesellschaft für Abwasserwirtschaft
und technische Dienstleistungen mbH

Krefelder Straße 147 · D-52070 Aachen


Fon: +49 (0)241 / 169 89-0

Fax: +49 (0)241 / 169 89-29

www.atdgmh.de · info@atdgmh.de

Alle Rechte an dieser Zeichnung sind der atd GmbH vorbehalten

Erstellt mit AutoCAD Release 2016

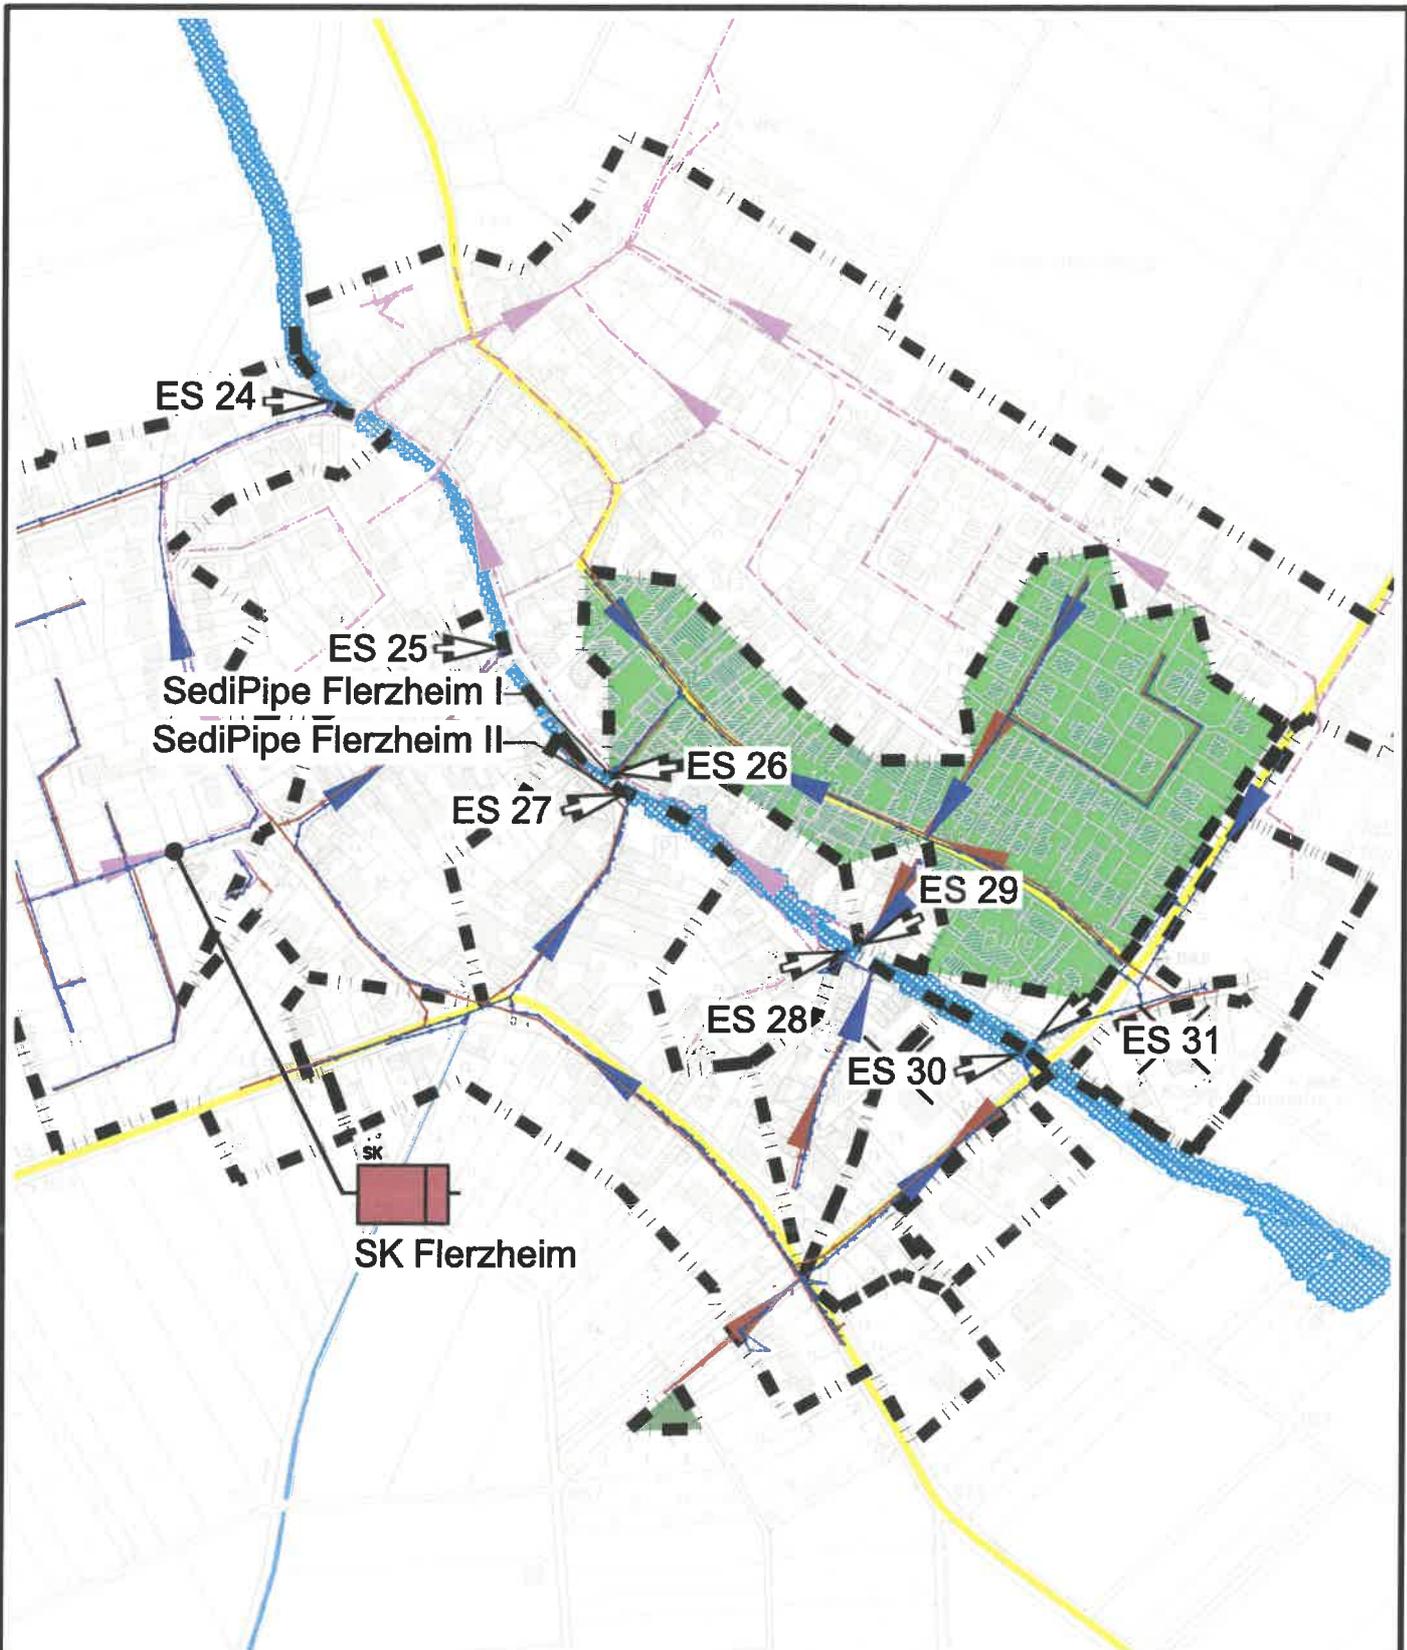

Auftraggeber:

Stadt Rheinbach

Plan.-Nr.	358_4_ÜK_17_0_1		
Maßstab	1:5.000		
Blattgröße	29.70 / 21.00		
Bearbeitet	Sp.	27.04.2017	
Gezeichnet	Gö.	27.04.2017	
QM-geprüft			
Anlage	1	Blatt	17

Projekt:
Fortschreibung
Niederschlagswasser-
beseitigungskonzept

Zeichnung:
Einleitungsstelle 26


Planung:  atd GmbH

Ingenieurgesellschaft für Abwasserwirtschaft
und technische Dienstleistungen mbH

Krefelder Straße 147 · D-52070 Aachen
Fon: +49 (0)241 / 169 89-0
Fax: +49 (0)241 / 169 89-29
www.atdgmbh.de · info@atdgmbh.de

Alle Rechte an dieser Zeichnung sind der atd GmbH vorbehalten

Erstellt mit AutoCAD Release 2016

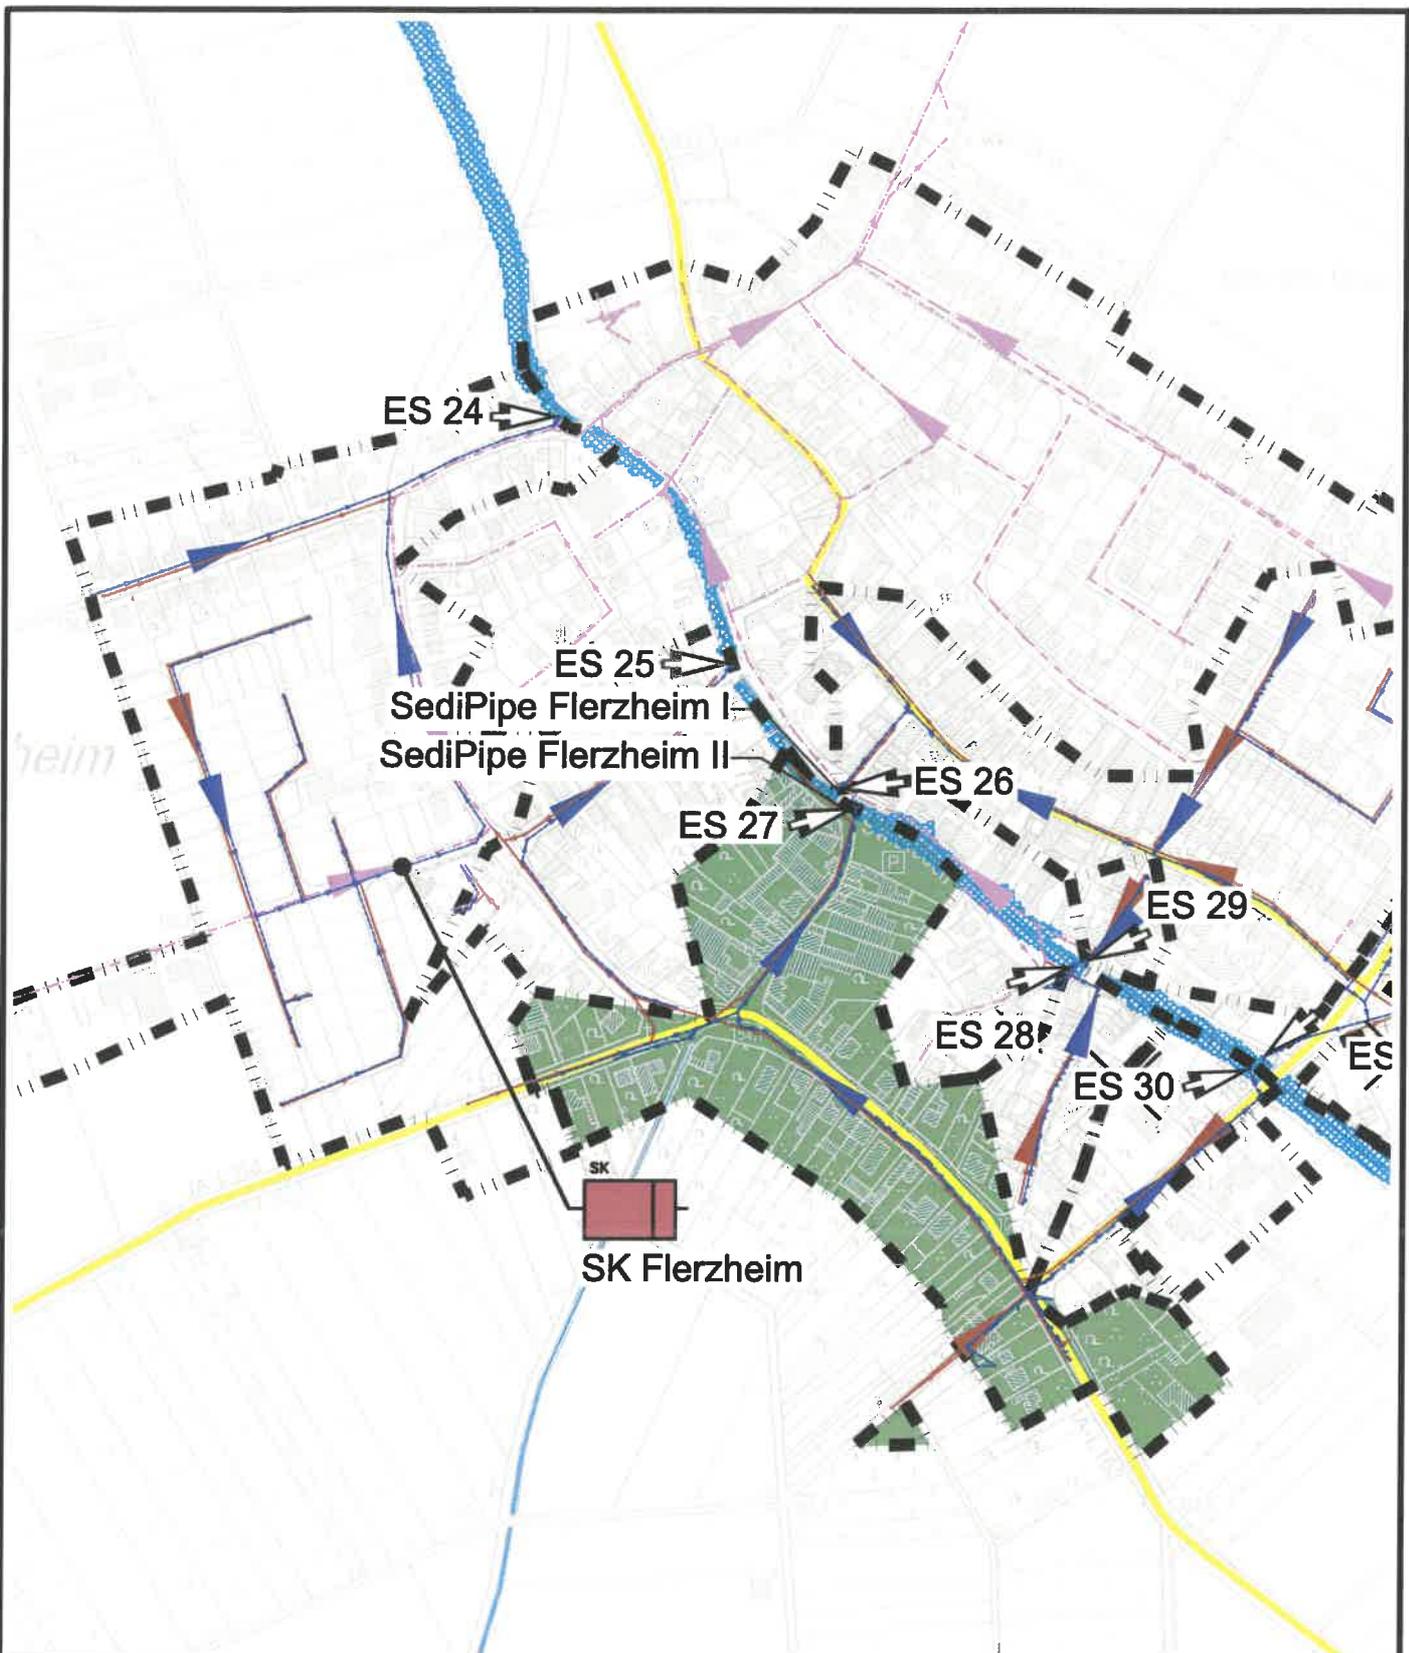

Auftraggeber:

Stadt Rheinbach

Plan.-Nr.	358_4_ÜK_18_0_1		
Maßstab	1:5.000		
Blattgröße	29.70 / 21.00		
Bearbeitet	Sp.	27.04.2017	
Gezeichnet	Gö.	27.04.2017	
QM-geprüft			
Anlage	1	Blatt	18

Projekt:
 Fortschreibung
 Niederschlagswasser-
 beseitigungskonzept

Zeichnung:
 Einleitungsstelle 27


Planung:  atd GmbH

Ingenieurgesellschaft für Abwasserwirtschaft
 und technische Dienstleistungen mbH

Krefelder Straße 147 · D-52070 Aachen
 Fon: +49 (0)241 / 169 89-0
 Fax: +49 (0)241 / 169 89-29
 www.atdgmbh.de · info@atdgmbh.de

Alle Rechte an dieser Zeichnung sind der atd GmbH vorbehalten

Erstellt mit AutoCAD Release 2016

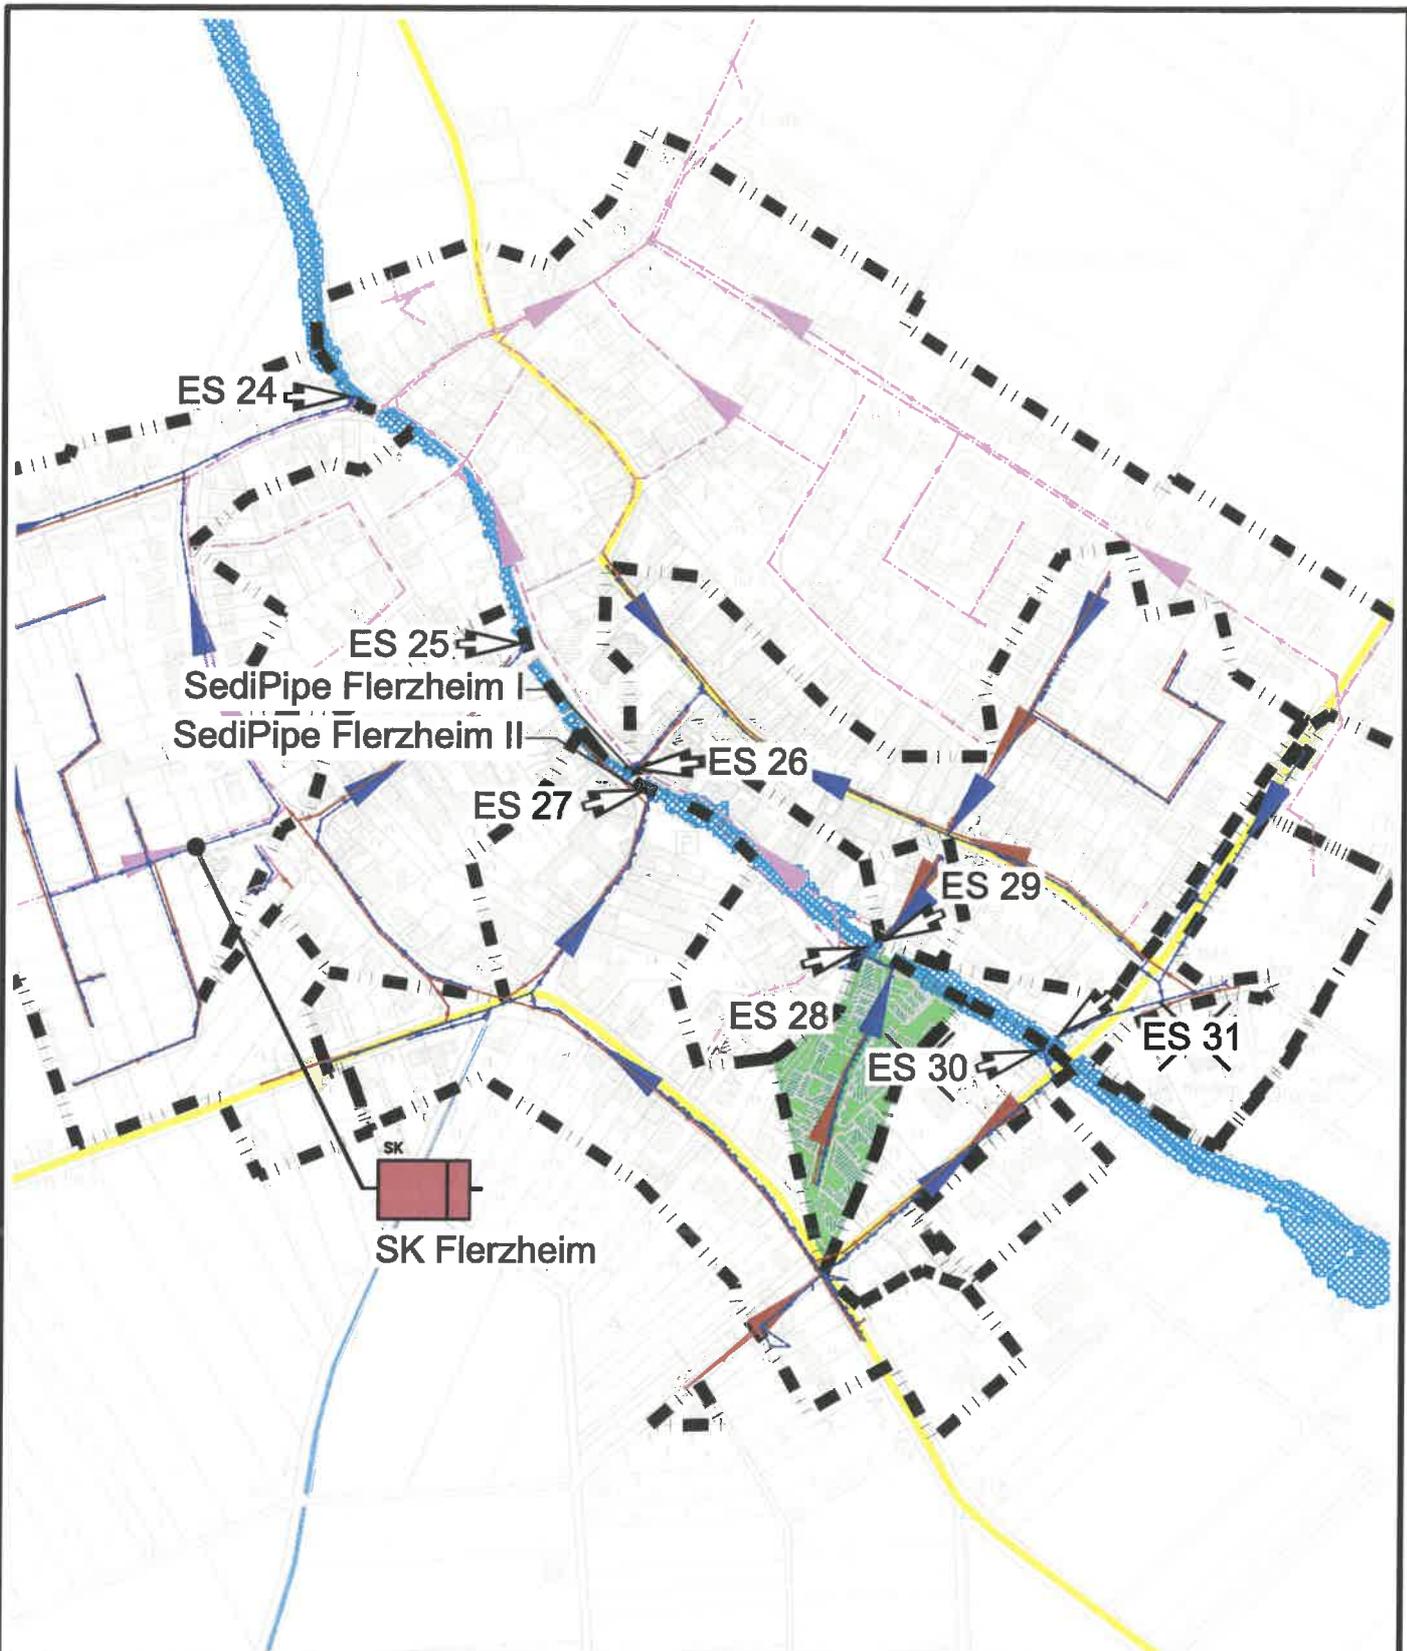

Auftraggeber:

Stadt Rheinbach

Plan.-Nr.	358_4_ÜK_19_0_1		
Maßstab	1:5.000		
Blattgröße	29.70 / 21.00		
Bearbeitet	Sp.	27.04.2017	
Gezeichnet	Gö.	27.04.2017	
QM-geprüft			
Anlage	1	Blatt	19

Projekt:
Fortschreibung
Niederschlagswasser-
beseitigungskonzept

Zeichnung:
Einleitungsstelle 28


Planung:  atd GmbH

Ingenieurgesellschaft für Abwasserwirtschaft
und technische Dienstleistungen mbH

Krefelder Straße 147 · D-52070 Aachen
Fon: +49 (0)241 / 169 89-0
Fax: +49 (0)241 / 169 89-29
www.atdgmbh.de · info@atdgmbh.de

Alle Rechte an dieser Zeichnung sind der atd GmbH vorbehalten

Erstellt mit AutoCAD Release 2016

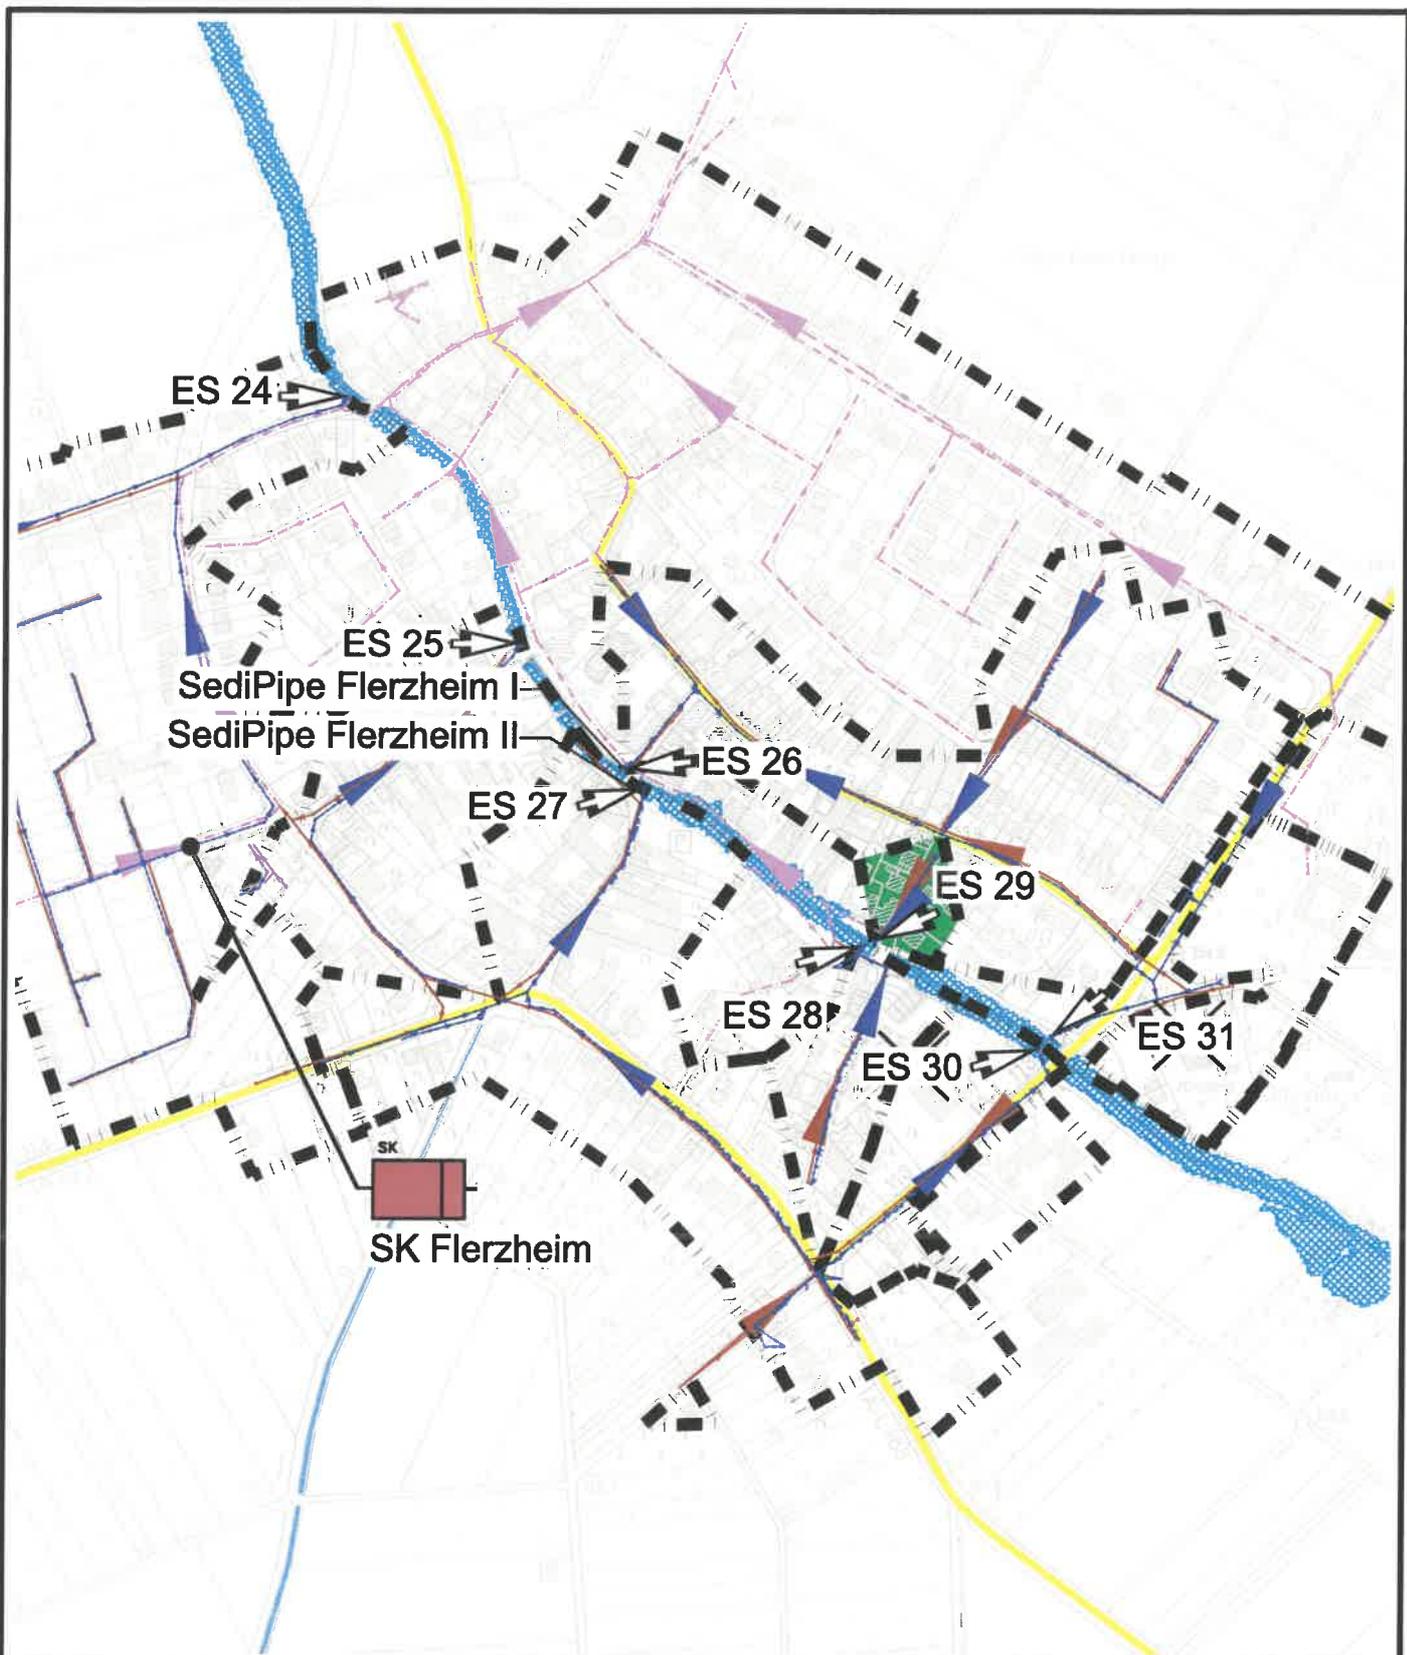

Auftraggeber:

Stadt Rheinbach

Plan.-Nr.	358_4_ÜK_20_0_1		
Maßstab	1:5.000		
Blattgröße	29.70 / 21.00		
Bearbeitet	Sp.	27.04.2017	
Gezeichnet	Gö.	27.04.2017	
QM-geprüft			
Anlage	1	Blatt	20

Projekt:
Fortschreibung
Niederschlagswasser-
beseitigungskonzept

Zeichnung:
Einleitungsstelle 29


Planung:  atd GmbH

Ingenieurgesellschaft für Abwasserwirtschaft
und technische Dienstleistungen mbH

Krefelder Straße 147 · D-52070 Aachen
Fon: +49 (0)241 / 169 89-0
Fax: +49 (0)241 / 169 89-29
www.atdgmbh.de · info@atdgmbh.de

Alle Rechte an dieser Zeichnung sind der atd GmbH vorbehalten

Erstellt mit AutoCAD Release 2016

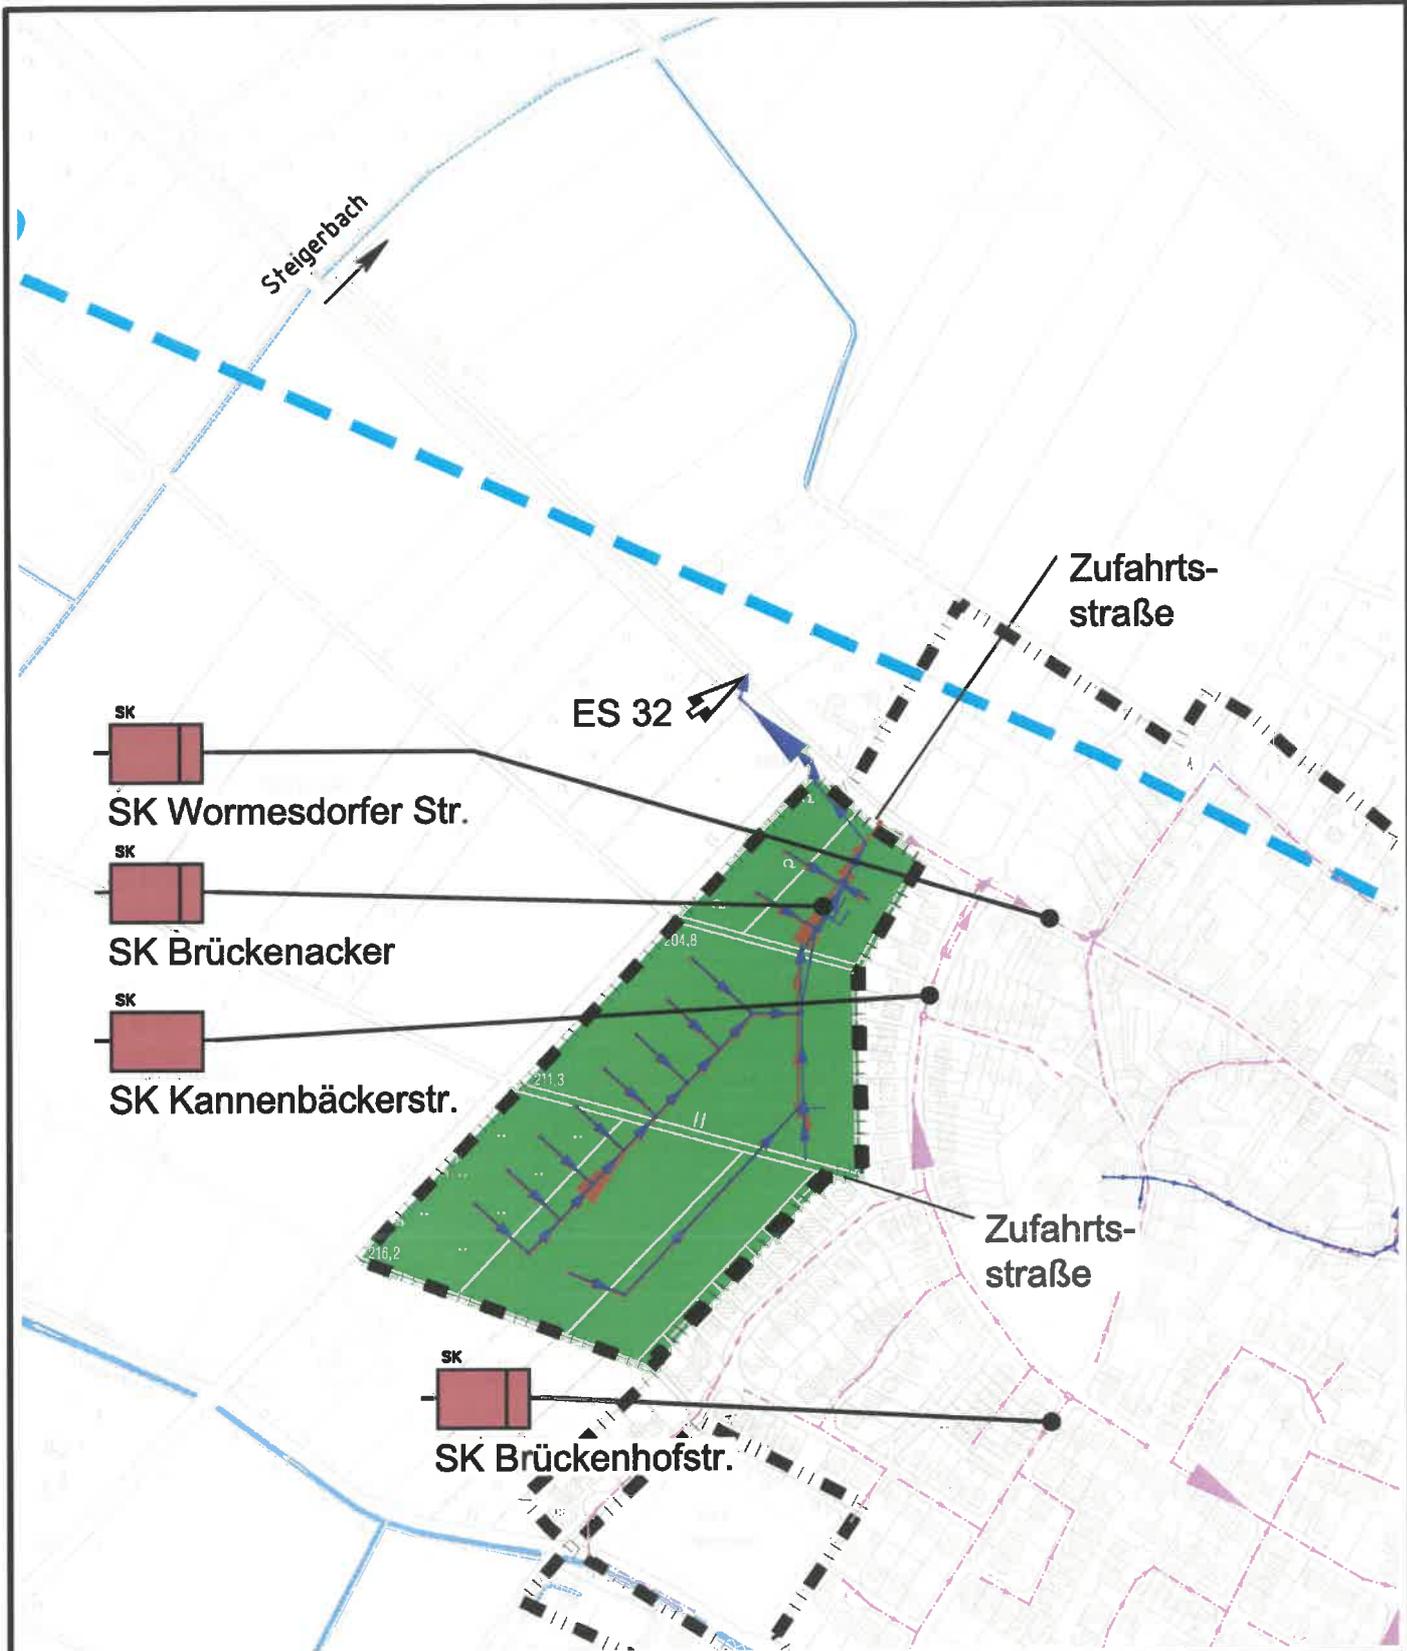

Auftraggeber:

Stadt Rheinbach

Plan.-Nr.	358_4_ÜK_21_0_1		
Maßstab	1:5.000		
Blattgröße	29.70 / 21.00		
Bearbeitet	Sp.	27.04.2017	
Gezeichnet	Gö.	27.04.2017	
QM-geprüft			
Anlage	1	Blatt	21

Projekt:
Fortschreibung
Niederschlagswasser-
beseitigungskonzept

Zeichnung:
Einleitungsstelle 32

Planung:




Ingenieurgesellschaft für Abwasserwirtschaft
und technische Dienstleistungen mbH

Krefelder Straße 147 · D-52070 Aachen
Fon: +49 (0)241 / 169 89-0
Fax: +49 (0)241 / 169 89-29
www.atdgmbh.de · info@atdgmbh.de

Alle Rechte an dieser Zeichnung sind der atd GmbH vorbehalten

Erstellt mit AutoCAD Release 2016

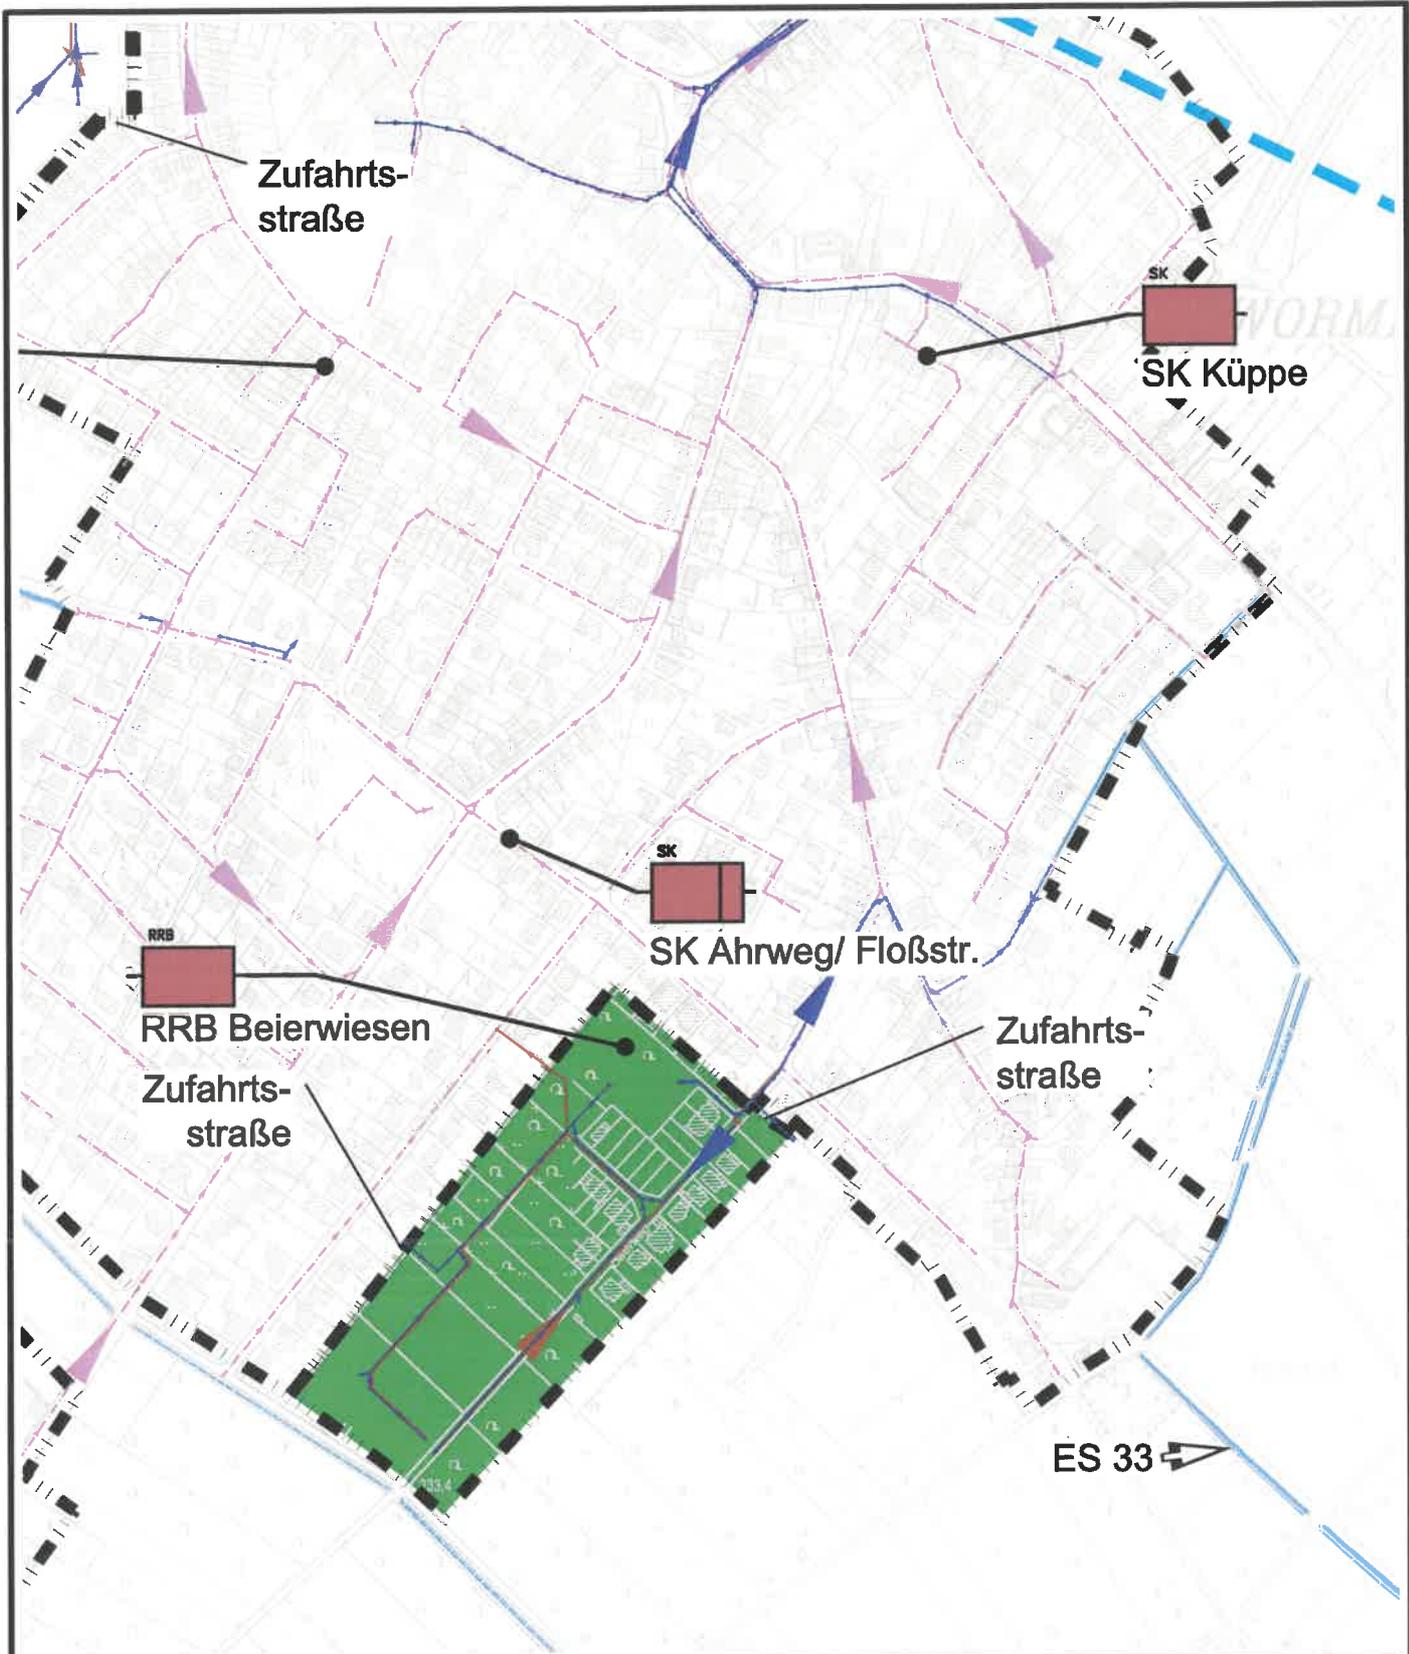

Auftraggeber:
Stadt Rheinbach

Plan.-Nr.	358_4_ÜK_22_0_1		
Maßstab	1:5.000		
Blattgröße	29.70 / 21.00		
Bearbeitet	Sp.	27.04.2017	
Gezeichnet	Gö.	27.04.2017	
QM-geprüft			
Anlage	1	Blatt	22

Projekt:
 Fortschreibung
 Niederschlagswasser-
 beseitigungskonzept


Zeichnung:
Einleitungsstelle 33

Planung:



Ingenieurgesellschaft für Abwasserwirtschaft
 und technische Dienstleistungen mbH

Krefelder Straße 147 · D-52070 Aachen
 Fon: +49 (0)241 / 169 89-0
 Fax: +49 (0)241 / 169 89-29
 www.atdgmbh.de · info@atdgmbh.de

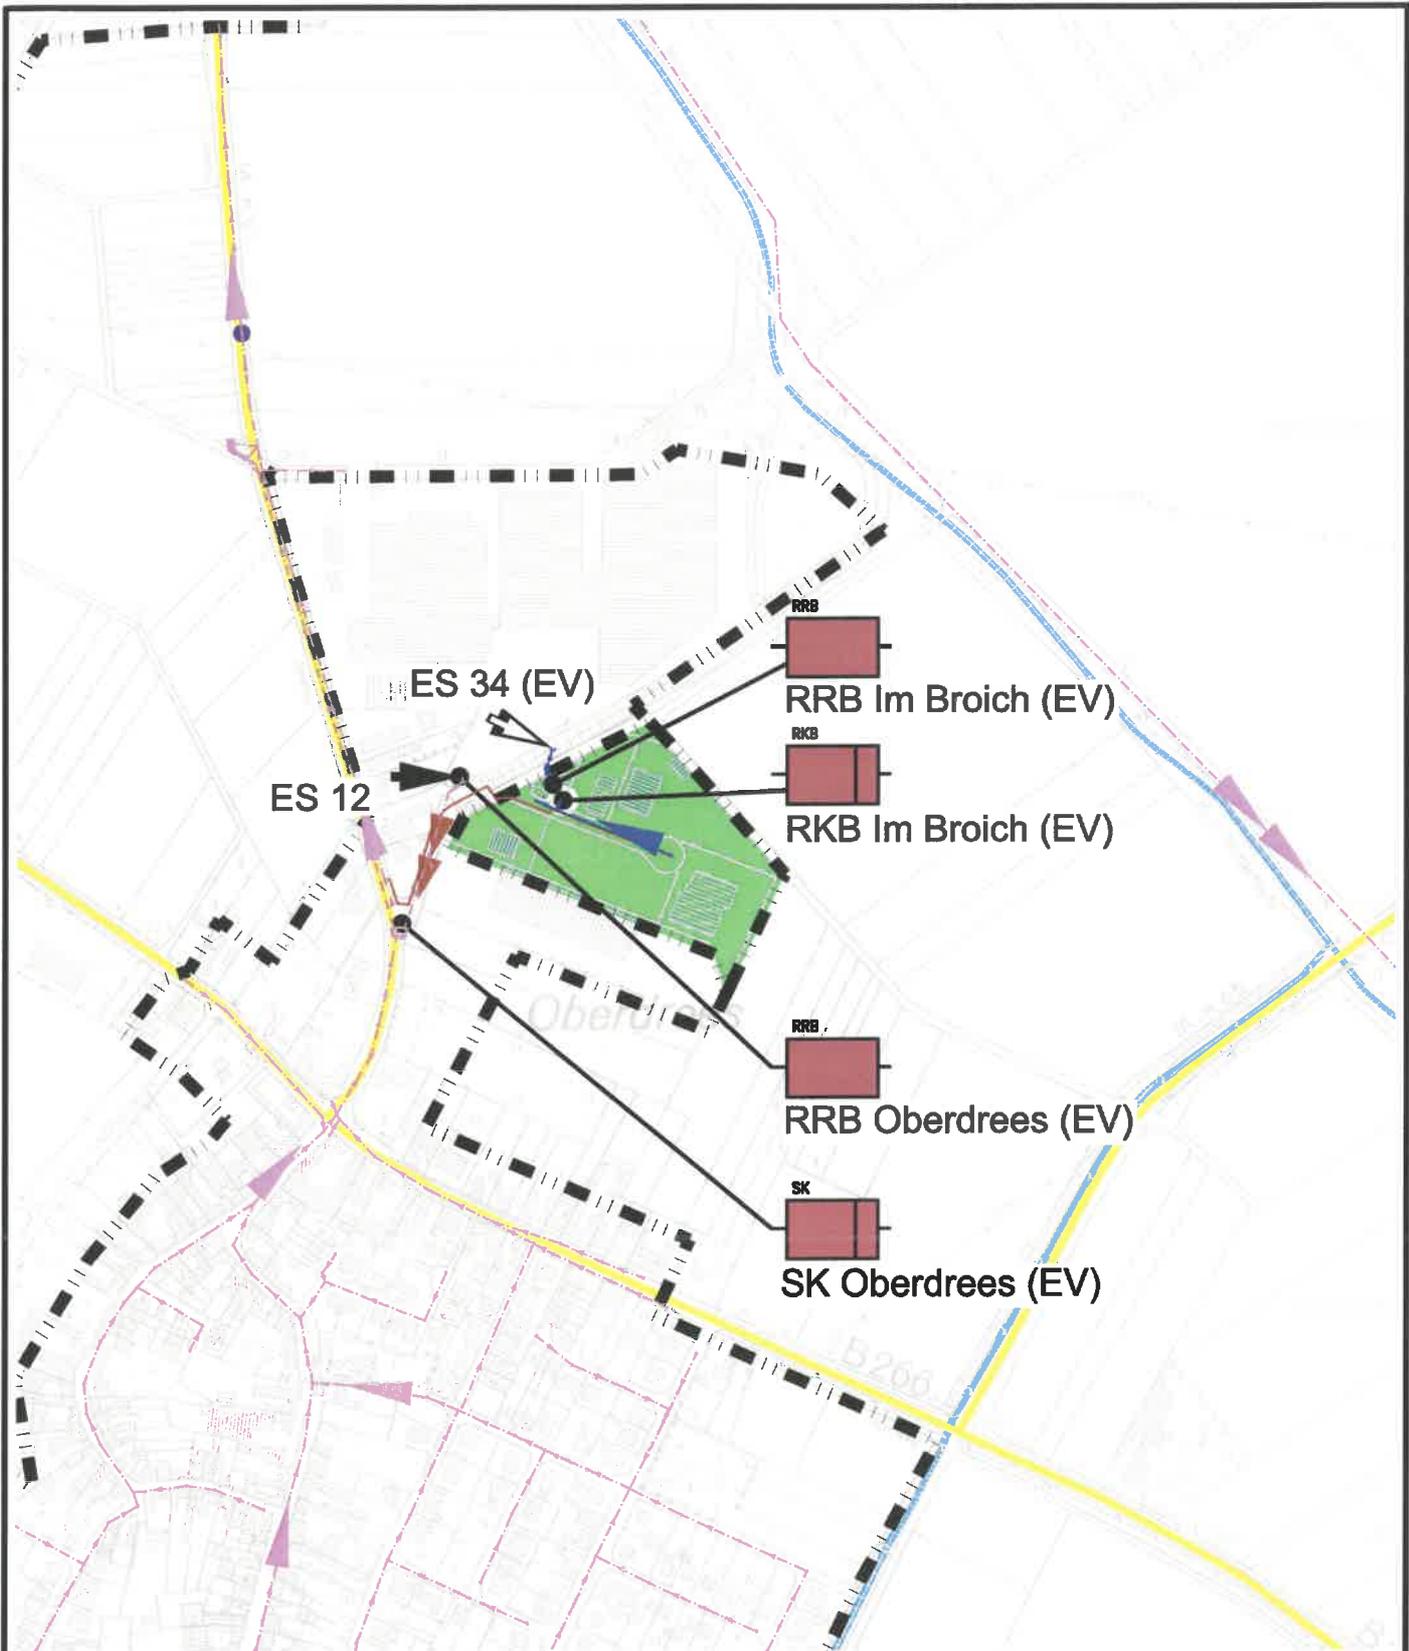

Auftraggeber:

Stadt Rheinbach

Plan.-Nr.	358_4_ÜK_23_0_1		
Maßstab	1:5.000		
Blattgröße	29.70 / 21.00		
Bearbeitet	Sp.	27.04.2017	
Gezeichnet	Gö.	27.04.2017	
QM-geprüft			
Anlage	1	Blatt	23

Projekt:

Fortschreibung
Niederschlagswasser-
beseitigungskonzept

Zeichnung:

Einleitungsstelle 34

Planung:



Ingenieurgesellschaft für Abwasserwirtschaft
und technische Dienstleistungen mbH

Krefelder Straße 147 · D-52070 Aachen

Fon: +49 (0)241 / 169 89-0

Fax: +49 (0)241 / 169 89-29

www.atdgmbh.de · info@atdgmbh.de

Alle Rechte an dieser Zeichnung sind der atd GmbH vorbehalten

Erstellt mit AutoCAD Release 2016



SediPipe Peppenhoven
 ES 35

Peppenhoven

Auftraggeber:
Stadt Rheinbach

Plan.-Nr.	358_4_ÜK_24_0_1		
Maßstab	1:5.000		
Blattgröße	29.70 / 21.00		
Bearbeitet	Sp.	27.04.2017	
Gezeichnet	Gö.	27.04.2017	
QM-geprüft			
Anlage	1	Blatt	24

Projekt:
 Fortschreibung
 Niederschlagswasser-
 beseitigungskonzept

Zeichnung:
Einleitungsstelle 35

Planung:




Ingenieurgesellschaft für Abwasserwirtschaft
 und technische Dienstleistungen mbH

Krefelder Straße 147 · D-52070 Aachen
 Fon: +49 (0)241 / 169 89-0
 Fax: +49 (0)241 / 169 89-29
 www.atdgmbh.de · info@atdgmbh.de

Alle Rechte an dieser Zeichnung sind der atd GmbH vorbehalten

Erstellt mit AutoCAD Release 2016

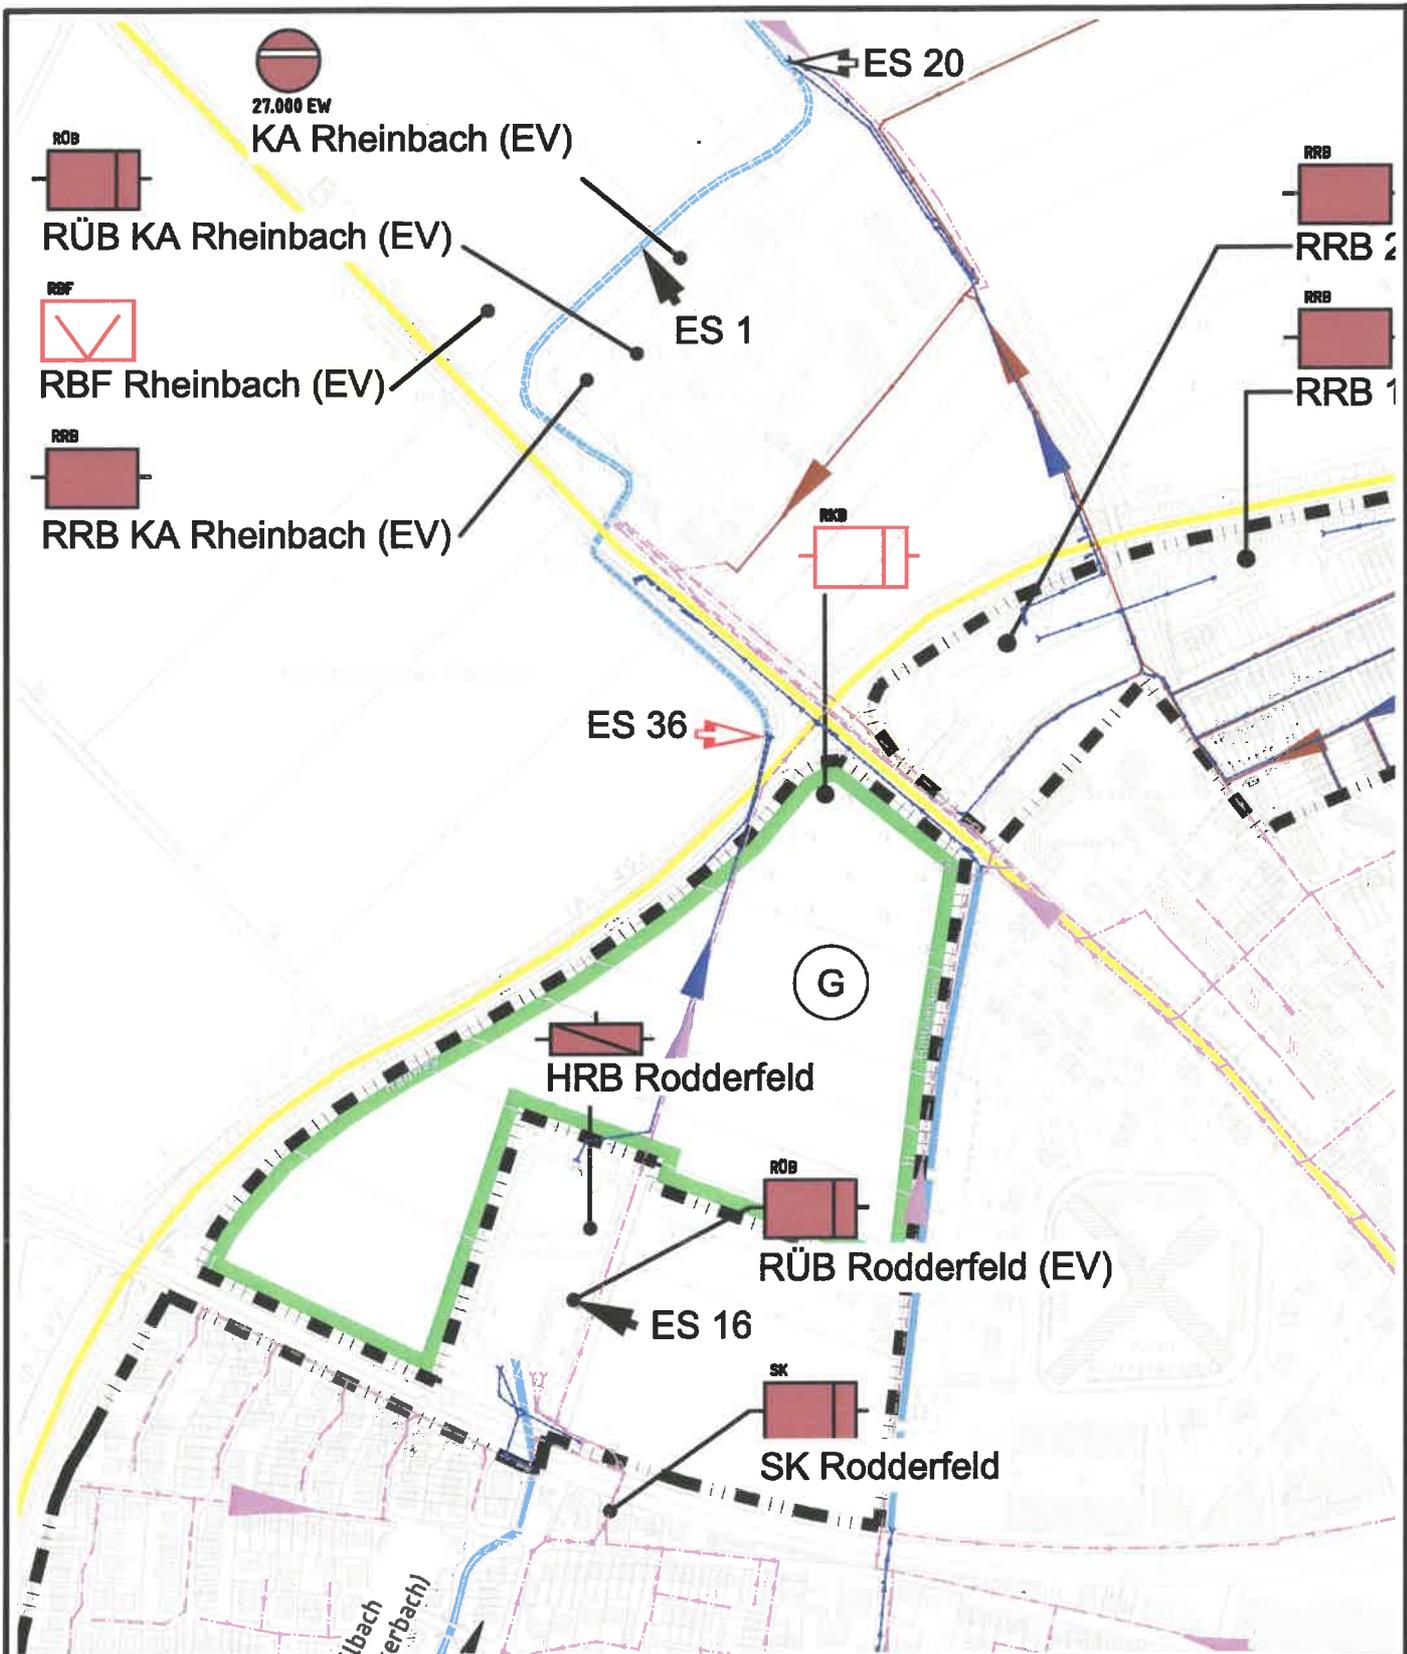

Auftraggeber:

Stadt Rheinbach

Plan.-Nr.	358_4_ÜK_25_0_1		
Maßstab	1:5.000		
Blattgröße	29.70 / 21.00		
Bearbeitet	Sp.	27.04.2017	
Gezeichnet	Gö.	27.04.2017	
QM-geprüft			
Anlage	1	Blatt	25

Projekt:
Fortschreibung
Niederschlagswasser-
beseitigungskonzept

Zeichnung:
Einleitungsstelle 36


Planung:



Ingenieurgesellschaft für Abwasserwirtschaft
und technische Dienstleistungen mbH
Krefelder Straße 147 · D-52070 Aachen
Fon: +49 (0)241 / 169 89-0
Fax: +49 (0)241 / 169 89-29
www.atdgmbh.de · info@atdgmbh.de

Alle Rechte an dieser Zeichnung sind der atd GmbH vorbehalten

Erstellt mit AutoCAD Release 2016

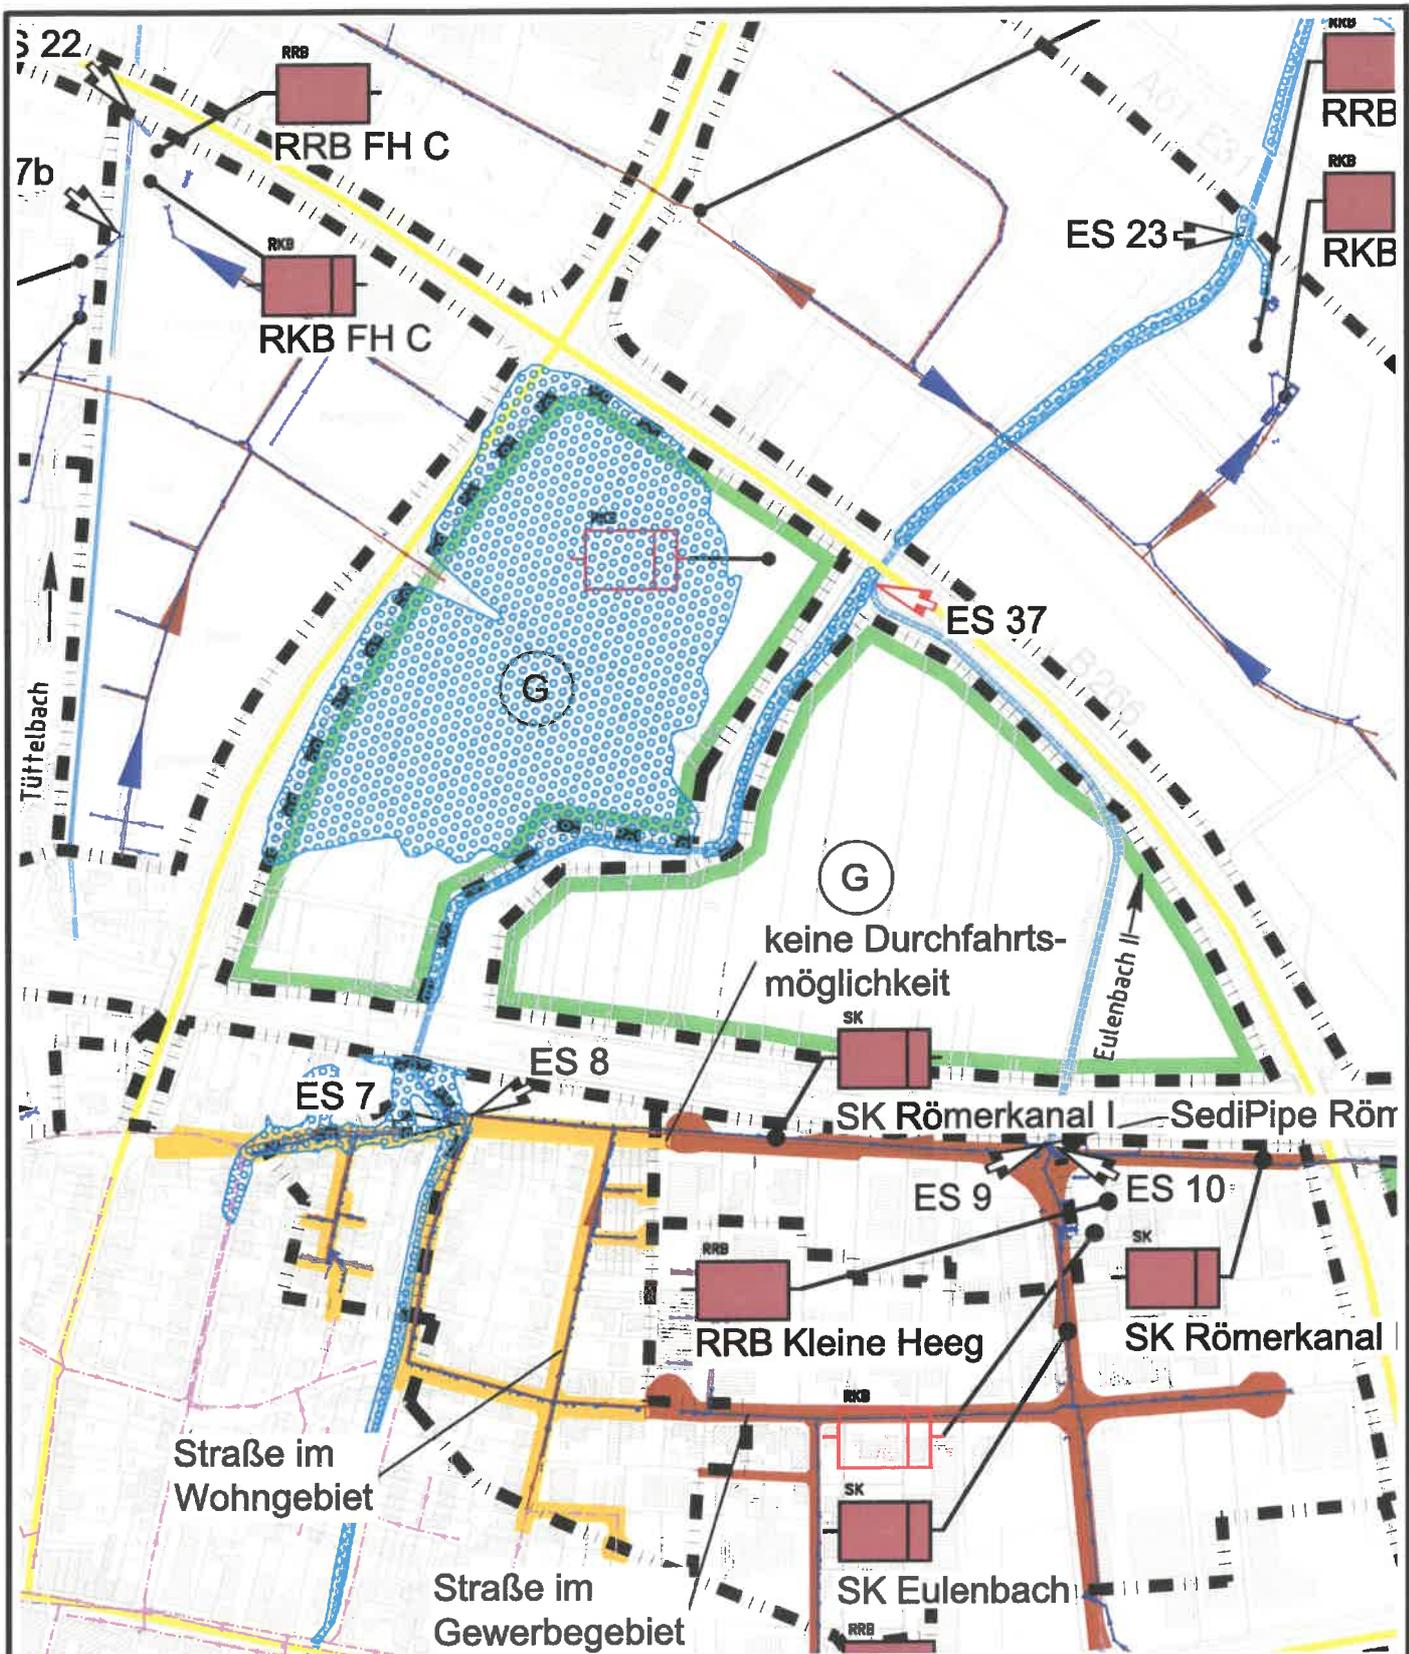

Auftraggeber:

Stadt Rheinbach

Plan.-Nr.	358 4 ÜK 26 0 1		
Maßstab	1:5.000		
Blattgröße	29.70 / 21.00		
Bearbeitet	Sp.	27.04.2017	
Gezeichnet	Gö.	27.04.2017	
QM-geprüft			
Anlage	1	Blatt	26

Projekt:
Fortschreibung
Niederschlagswasser-
beseitigungskonzept

Zeichnung:
Einleitungsstelle 37

Planung:



Ingenieurgesellschaft für Abwasserwirtschaft
und technische Dienstleistungen mbH

Krefelder Straße 147 · D-52070 Aachen

Fon: +49 (0)241 / 169 89-0

Fax: +49 (0)241 / 169 89-29

www.atdgmh.de · info@atdgmh.de

Alle Rechte an dieser Zeichnung sind der atd GmbH vorbehalten

Erstellt mit AutoCAD Release 2016

Mulden Rigolen - Versicker

kanal II

Worms

G

RF



Weilerfeld B

R206

G

Waltersacker

A61-E31

RRB Weilerfeld C

R206

Über der Steinernen Brücke


erfeld A


ES 39

Alten Worms



W

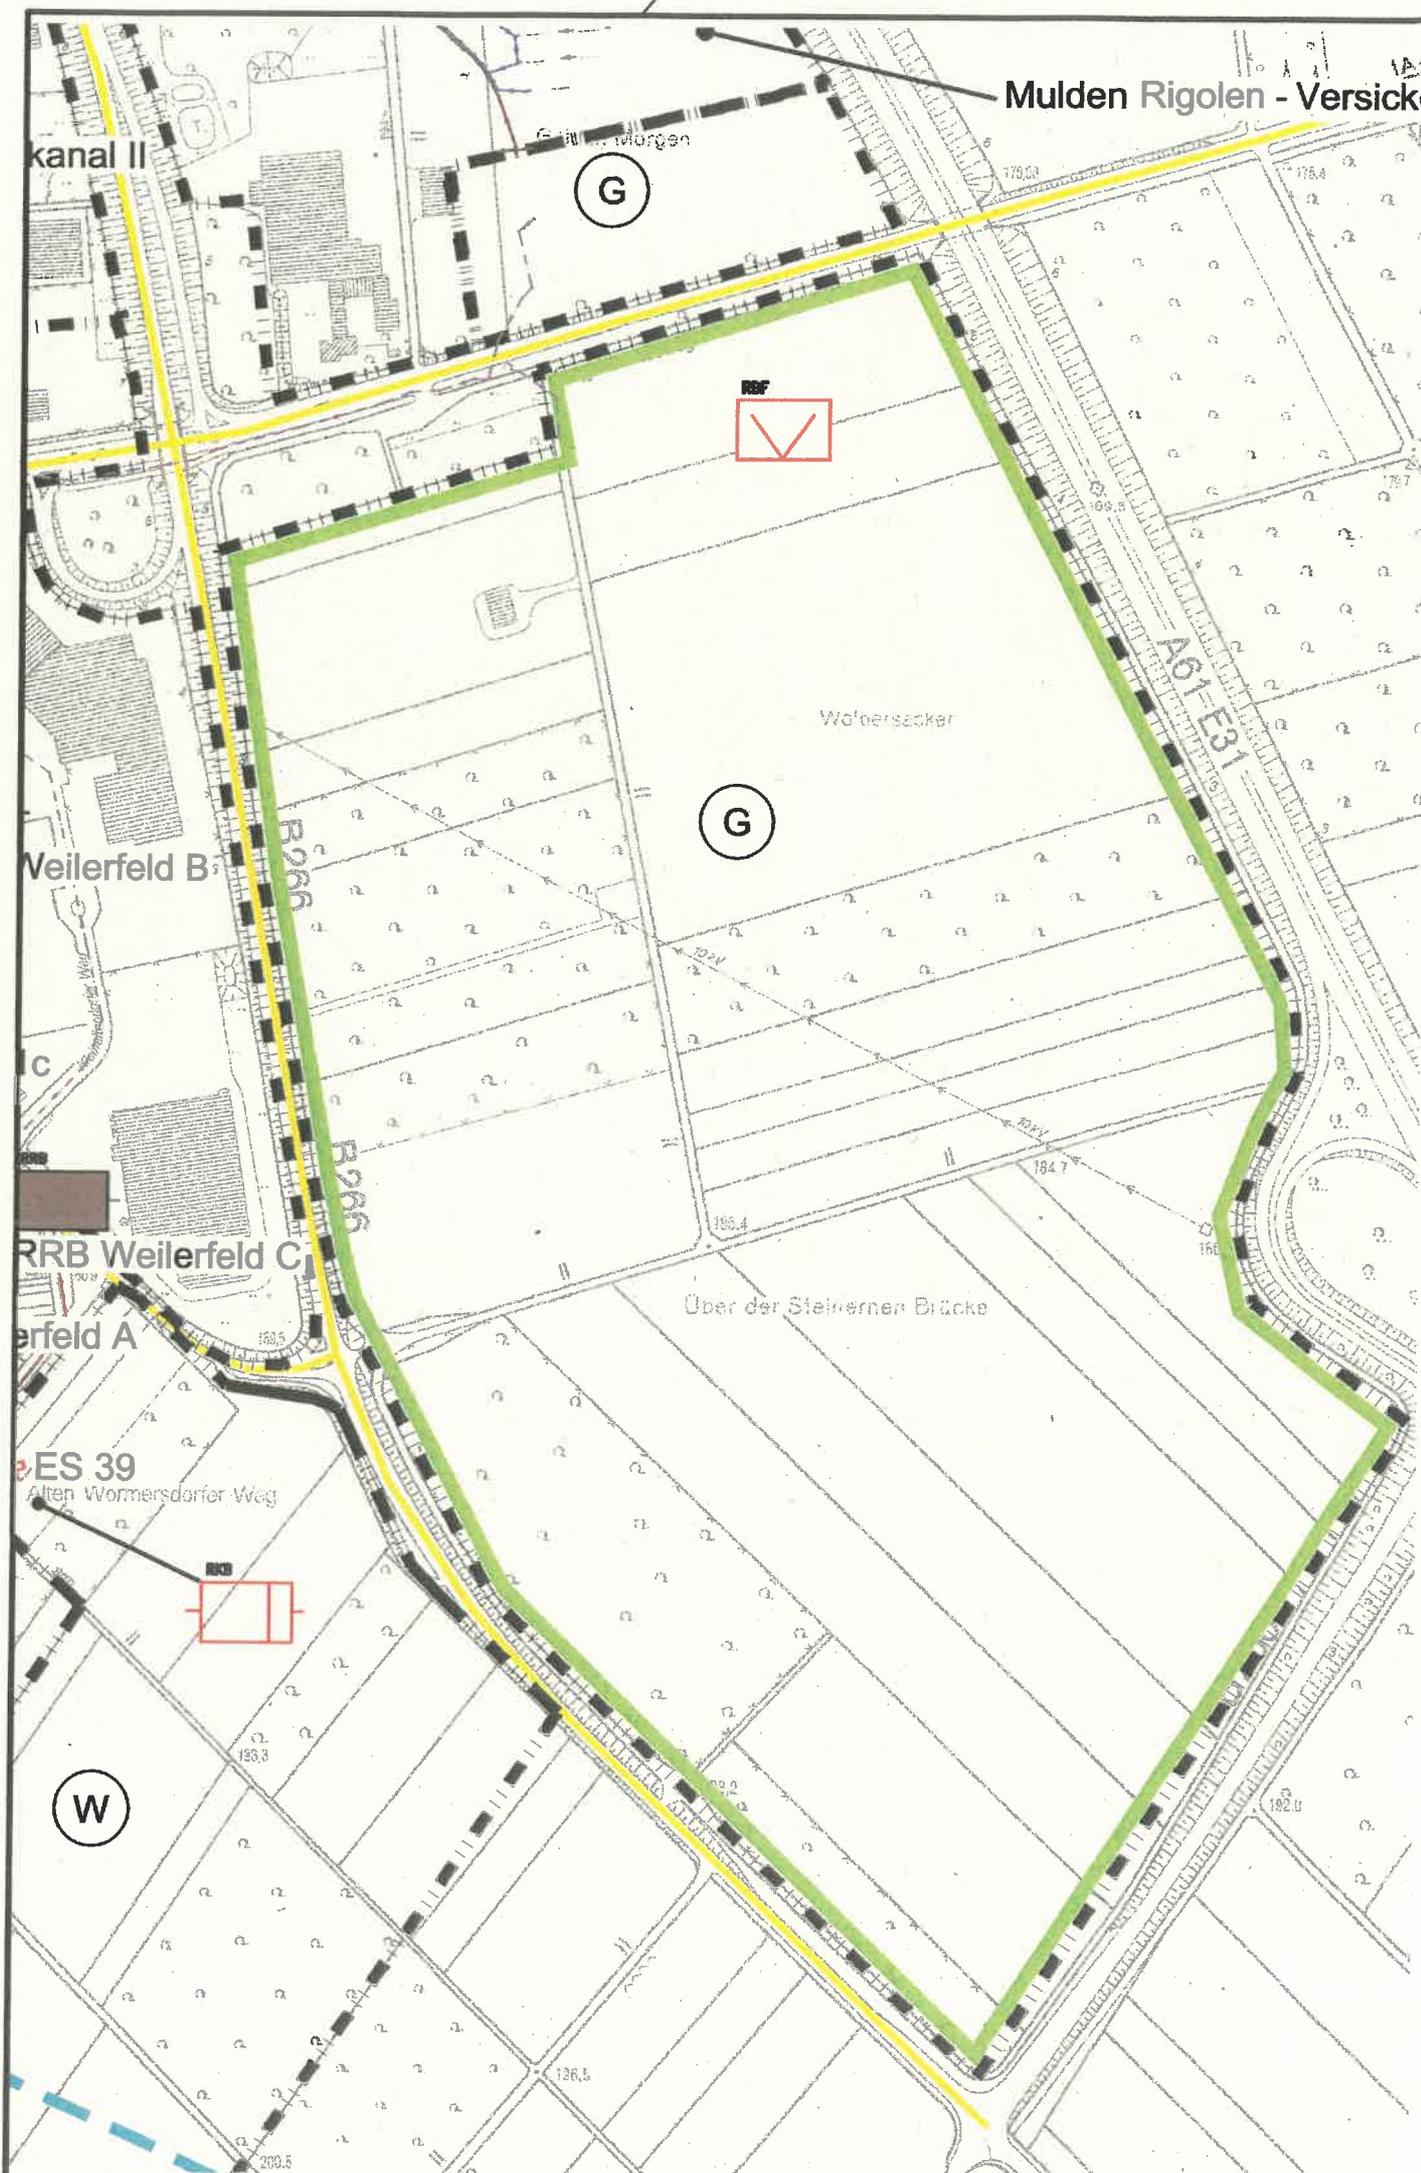

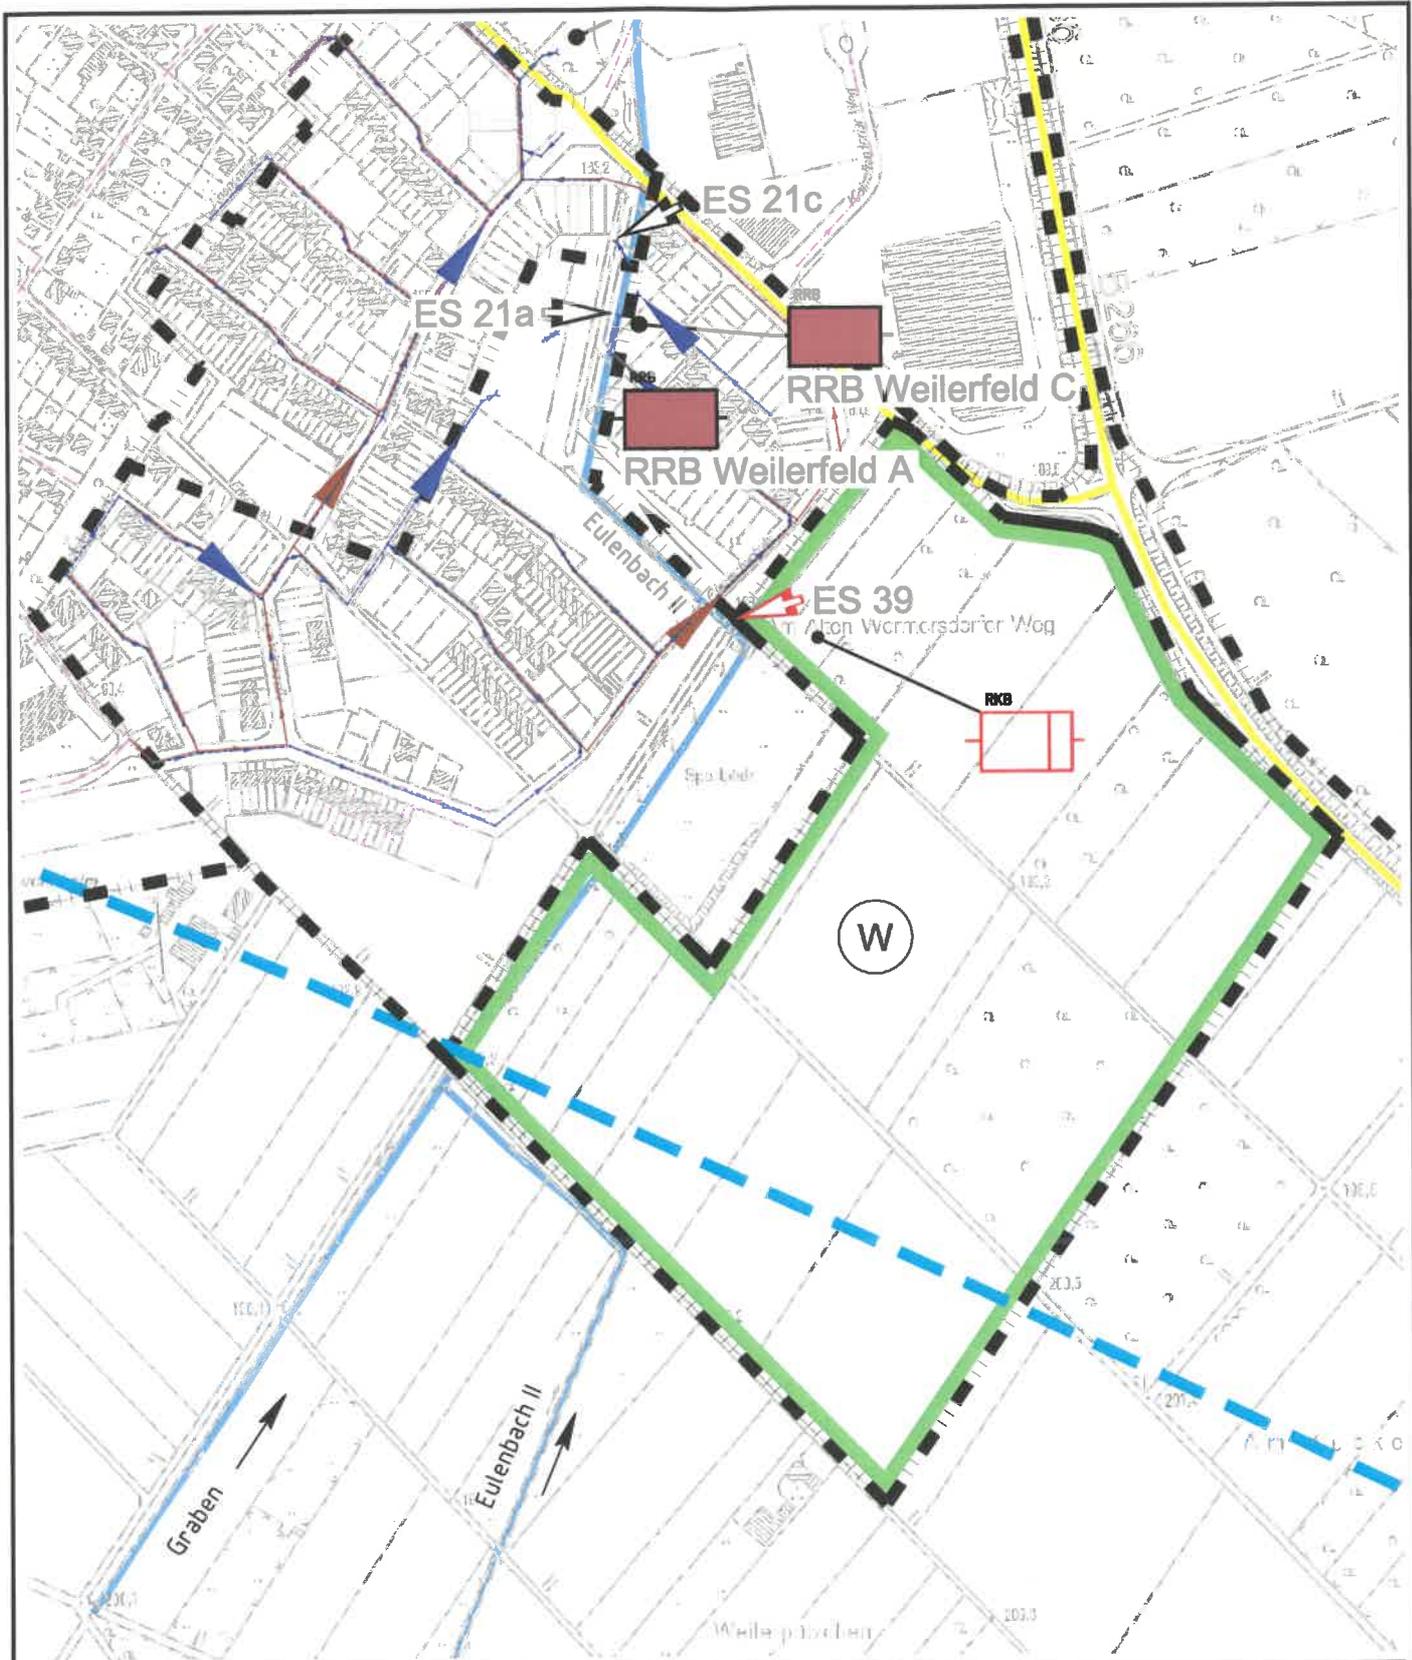

Auftraggeber:

Stadt Rheinbach

Plan.-Nr.	358_4_ÜK_28_0_1		
Maßstab	1:5.000		
Blattgröße	29.70 / 21.00		
Bearbeitet	Sp.	27.04.2017	
Gezeichnet	Gö.	27.04.2017	
QM-geprüft			
Anlage	1	Blatt	28

Projekt:
 Fortschreibung
 Niederschlagswasser-
 beseitigungskonzept

Zeichnung:
 Einleitungsstelle 39


Planung:



Ingenieurgesellschaft für Abwasserwirtschaft
 und technische Dienstleistungen mbH
 Krefelder Straße 147 · D-52070 Aachen
 Fon: +49 (0)241 / 169 89-0
 Fax: +49 (0)241 / 169 89-29
 www.atdgmh.de · info@atdgmh.de

Alle Rechte an dieser Zeichnung sind der atd GmbH vorbehalten

Erstellt mit AutoCAD Release 2016

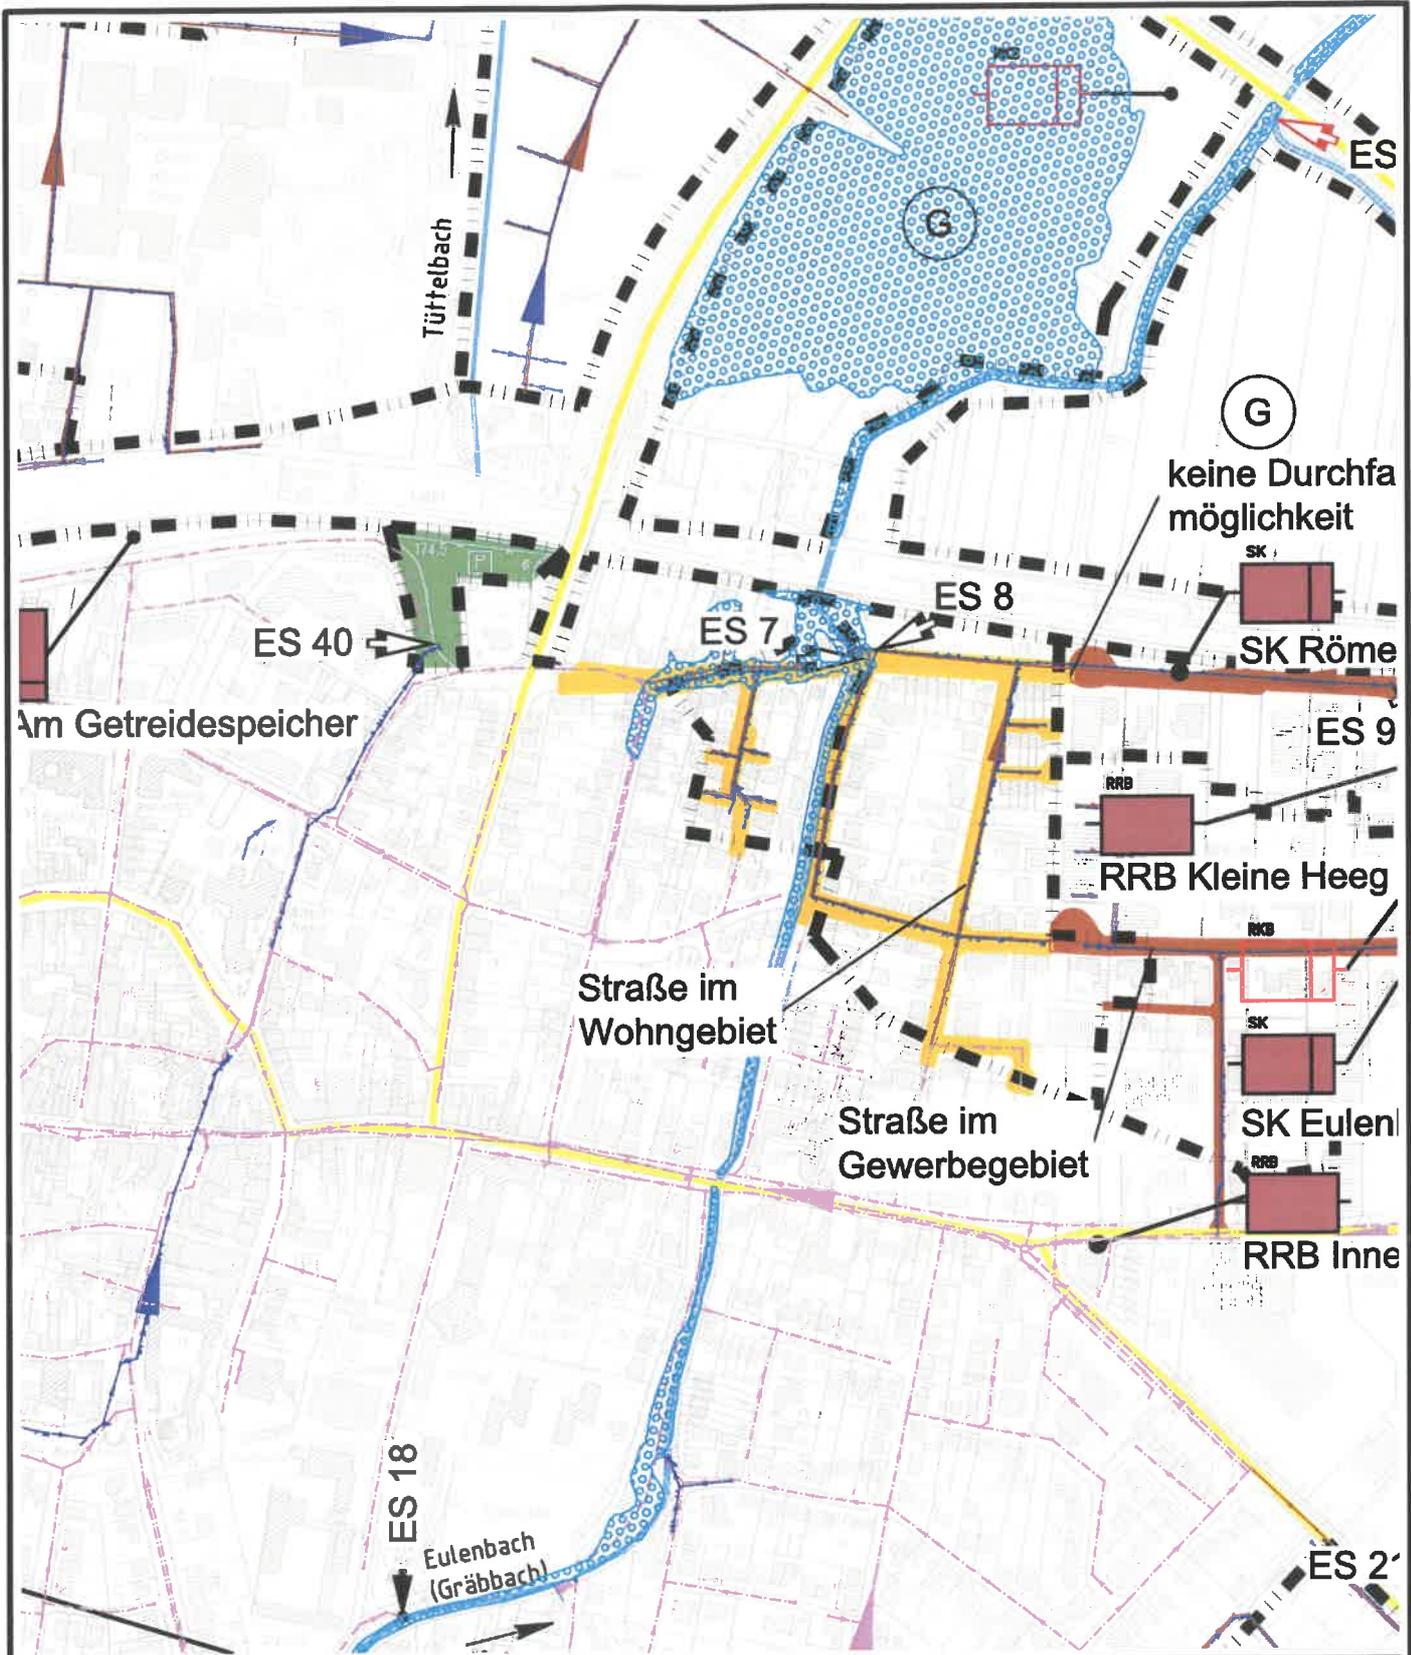

Auftraggeber:

Stadt Rheinbach

Plan.-Nr.	358_4_ÜK_29_0_1		
Maßstab	1:5.000		
Blattgröße	29.70 / 21.00		
Bearbeitet	Sp.	27.04.2017	
Gezeichnet	Gö.	27.04.2017	
QM-geprüft			
Anlage	1	Blatt	29

Projekt:
Fortschreibung
Niederschlagswasser-
beseitigungskonzept

Zeichnung:
Einleitungsstelle 40

Planung:



Ingenieurgesellschaft für Abwasserwirtschaft
und technische Dienstleistungen mbH

Krefelder Straße 147 · D-52070 Aachen

Fon: +49 (0)241 / 169 89-0

Fax: +49 (0)241 / 169 89-29

www.atdgmh.de · info@atdgmh.de

Alle Rechte an dieser Zeichnung sind der atd GmbH vorbehalten

Erstellt mit AutoCAD Release 2016

Bauherr:

Stadt Rheinbach

Planung:



Ingenieurgesellschaft für Abwasserwirtschaft
und technische Dienstleistungen mbH

Krefelder Straße 147 · D-52070 Aachen
Fon: +49 (0)241 / 169 89-0
Fax: +49 (0)241 / 169 89-29
www.atdgmbh.de · info@atdgmbh.de

Projekt:

Fortschreibung
Niederschlagswasserbeseitigungskonzept

Zeichnung:

Einleitungsstelle 41

Index	Art der Änderung	Datum	Gez.	QM-gepr.
e				
d				
c				
b				
a				


Plan-Nr.	358_4_ÜK_30_0_1	Bearbeitet	SP.	27.04.2017	Anlage	1
Maßstab	1:5.000	Gezeichnet	Gö.	27.04.2017	Blatt	30
Blattgröße	78.00 / 29.70	QM-geprüft			Stand	27.04.2017

Der Bauherr

Der Planverfasser

Alle Rechte an dieser Zeichnung sind der atd GmbH vorbehalten

Erstellt mit AutoCAD Release 2016

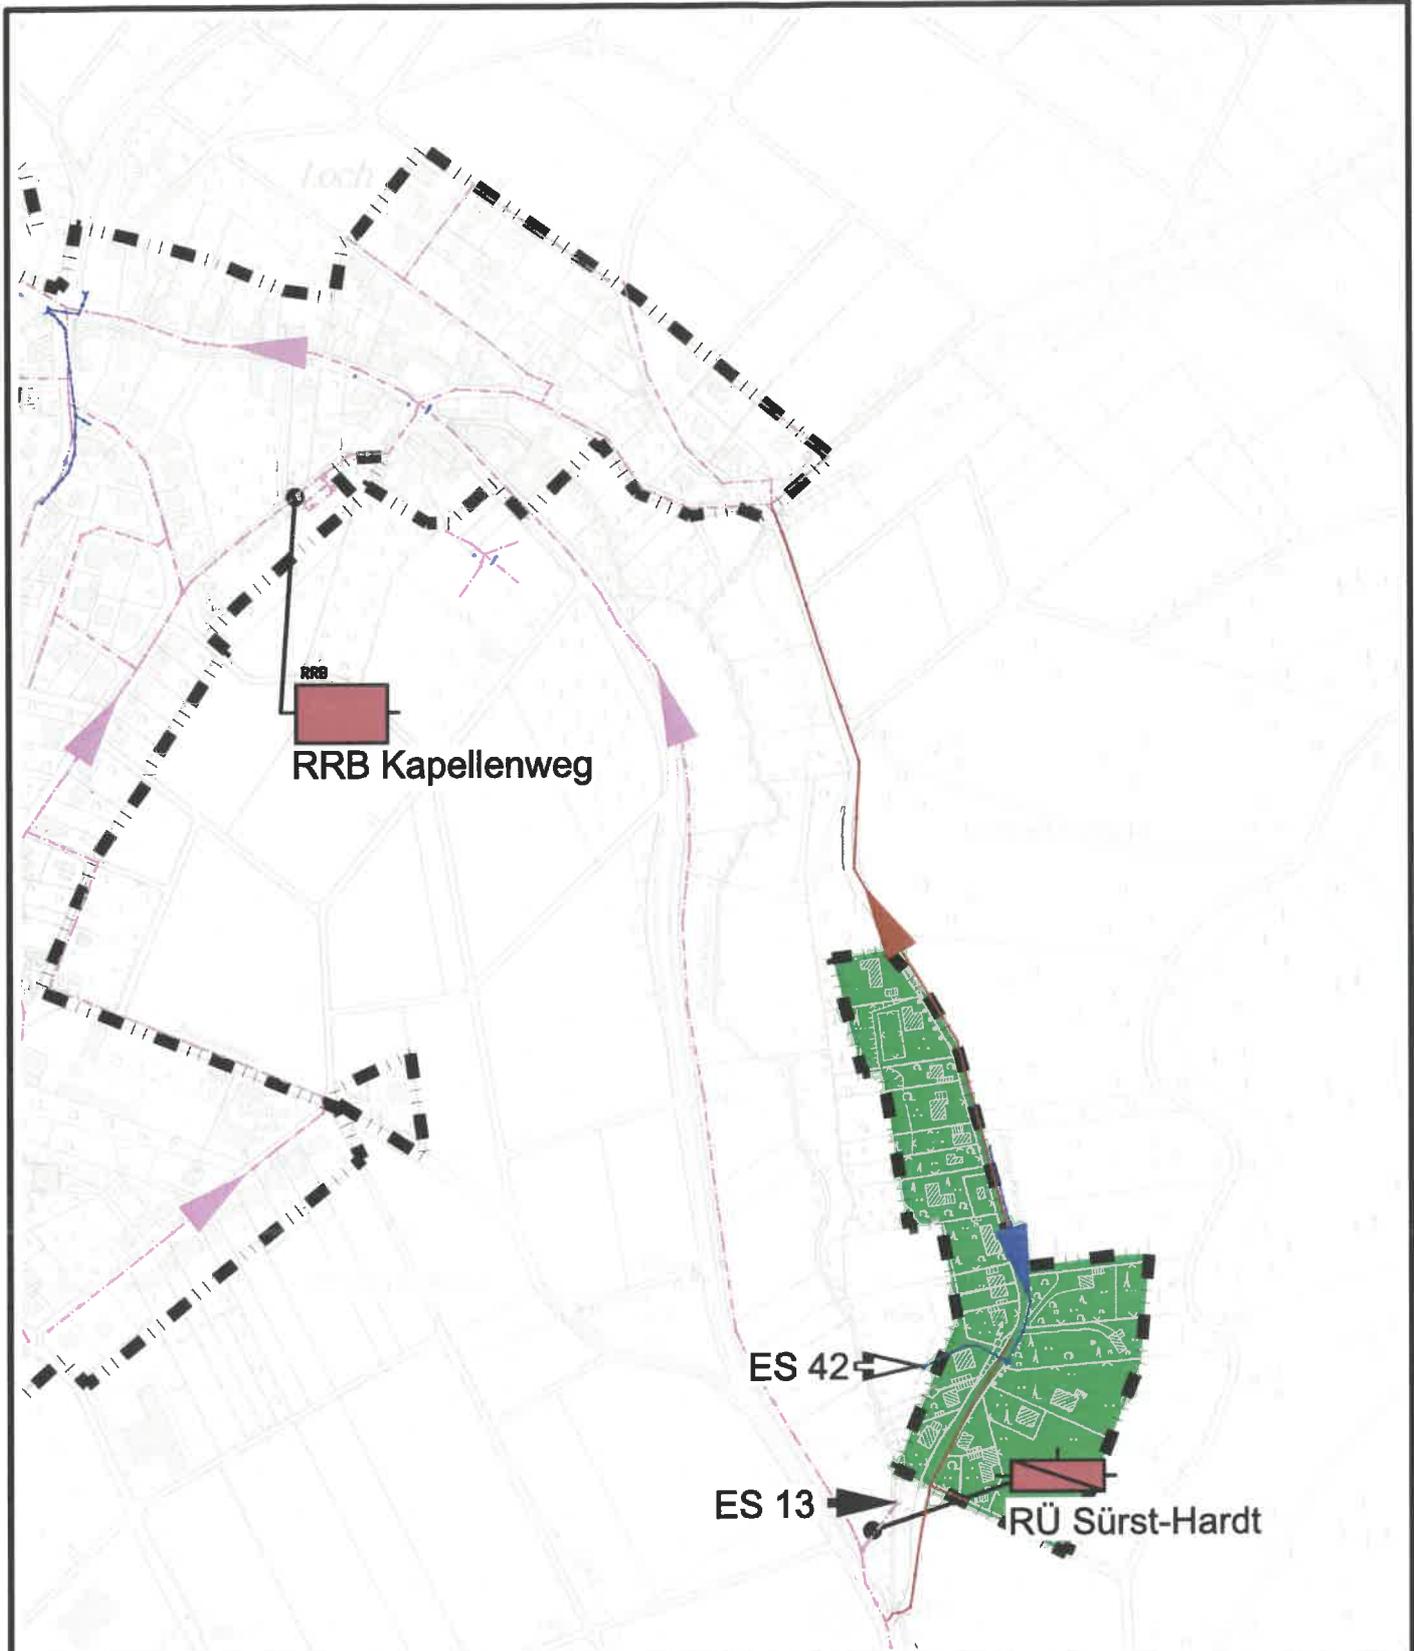

Auftraggeber:

Stadt Rheinbach

Plan.-Nr.	358_4_ÜK_31_0_1		
Maßstab	1:5.000		
Blattgröße	29.70 / 21.00		
Bearbeitet	Sp.	27.04.2017	
Gezeichnet	Gö.	27.04.2017	
QM-geprüft			
Anlage	1	Blatt	31

Projekt:

Fortschreibung
Niederschlagswasser-
beseitigungskonzept

Zeichnung:

Einleitungsstelle 42

Planung:



Ingenieurgesellschaft für Abwasserwirtschaft
und technische Dienstleistungen mbH

Krefelder Straße 147 · D-52070 Aachen







Fon: +49 (0)241 / 169 89-0

Fax: +49 (0)241 / 169 89-29

www.atdgmh.de · info@atdgmh.de

Alle Rechte an dieser Zeichnung sind der atd GmbH vorbehalten

Erstellt mit AutoCAD Release 2016

 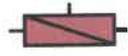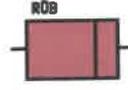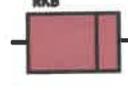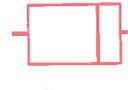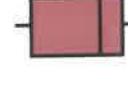-  vorh. Einzugsgebiet einer Abwasseranlage im Mischsystem
-  vorh. Einzugsgebiet einer Abwasseranlage im Trennsystem
-  gepl. Einzugsgebiet einer Abwasseranlage im Trennsystem
-  Schmutzwasserkanal
-  Regenwasserkanal
-  Mischwasserkanal
-  Stadtgrenze
-  Regierungsbezirksgrenze
-  Stadtbezirks- oder Gemarkungsgrenze
-  Gemeindegrenze
-  Fließgewässer
-  Wasserschutzzone geplant
-  Landes- bzw. Kreisstraße
-  Einleitungsstelle (ES) NW ins Fließgewässer, vorh.
-  Einleitungsstelle (ES) NW ins Fließgewässer, gepl.
-  Einleitungsstelle (ES) MW ins Fließgewässer, vorh.
-  vorh. Pumpwerk
-  vorh. Regenüberlauf
-  vorh. Regenrückhalteb.
-  vorh. Regenüberlaufb.
-  vorh. Regenklärbecken
-  gepl. Regenklärbecken
-  vorh. Stauraumkanal
-  vorh. Kläranlage
-  gepl. Retentionsbodenfilter
-  festgesetzte Überschwemmungsgebiete
-  vorläufig gesicherte Überschwemmungsgebiete

Auftraggeber: **Stadt Rheinbach**

Plan.-Nr.	358_4_ÜK_01_0_0		
Maßstab	---		
Blattgröße	29.70 / 21.00		
Bearbeitet	Sp.	27.04.2017	
Gezeichnet	Gö.	27.04.2017	
QM-geprüft			
Anlage	1	Blatt	32

Projekt:
Fortschreibung Niederschlagswasser-beseitigungskonzept

Zeichnung:
Legende

Planung:  **atd** GmbH
 Ingenieurgesellschaft für Abwasserwirtschaft und technische Dienstleistungen mbH
 Krefelder Straße 147 · D-52070 Aachen
 Fon: +49 (0)241 / 169 89-0
 Fax: +49 (0)241 / 169 89-29
 www.atdgmbh.de · info@atdgmbh.de