


Datenauszug ohne Maßstab

Anlage 3

Erstellt für Maßstab 1:3.000

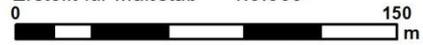

Ersteller




Erstellungsdatum 16.04.2018

Stadt Rheinbach

Schweigelstr. 23
53359 Rheinbach



Dieser Auszug wurde mit einem Internet-Browser erzeugt und hat keinen rechtlichen Anspruch

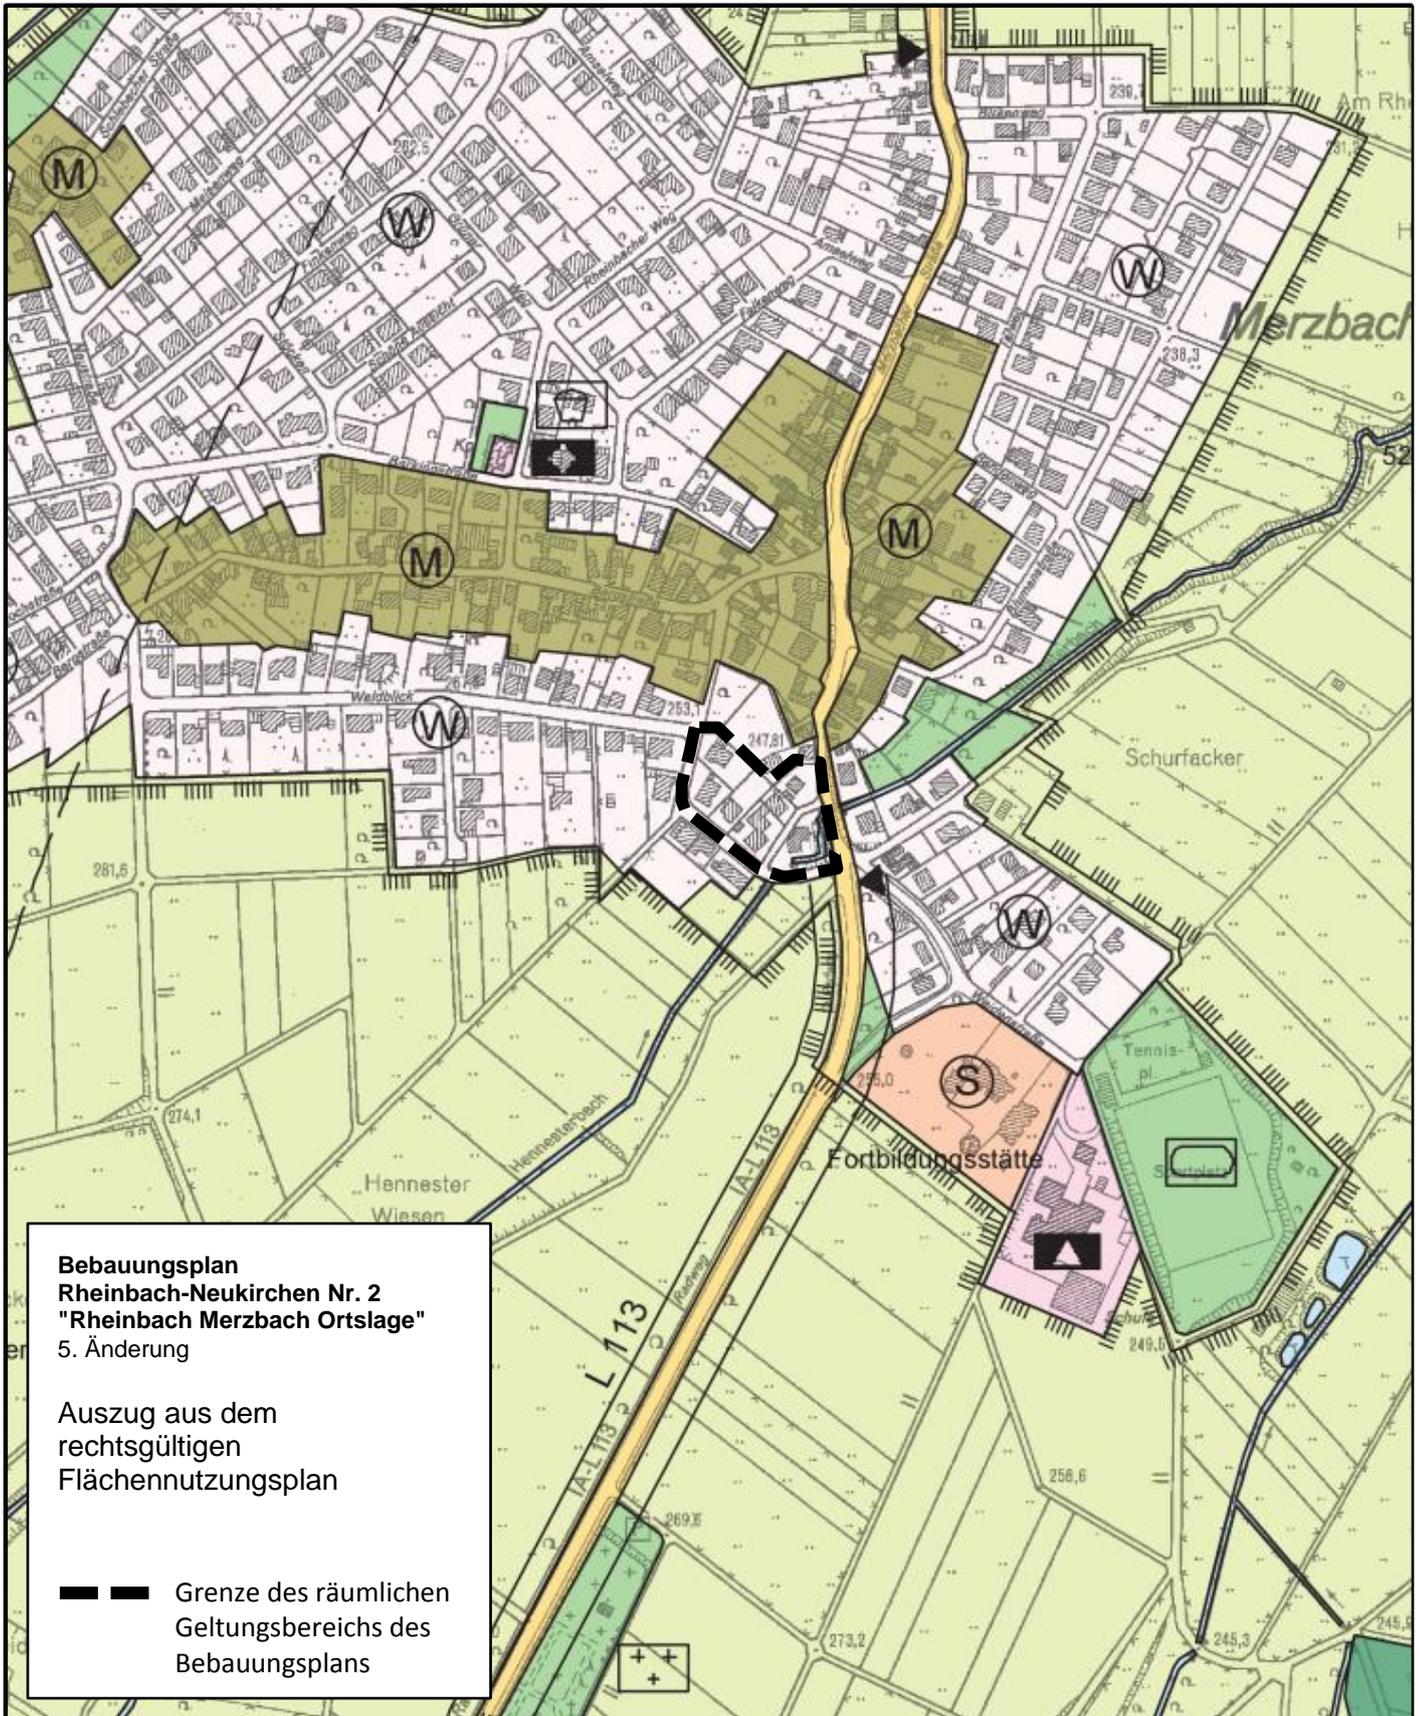

**Bebauungsplan
Rheinbach-Neukirchen Nr. 2
"Rheinbach Merzbach Ortslage"**
5. Änderung

Auszug aus dem
rechtsgültigen
Flächennutzungsplan

 Grenze des räumlichen
Geltungsbereichs des
Bebauungsplans