

Anlage 2_Auszug aus dem rechtsgültigen Flächennutzungsplan

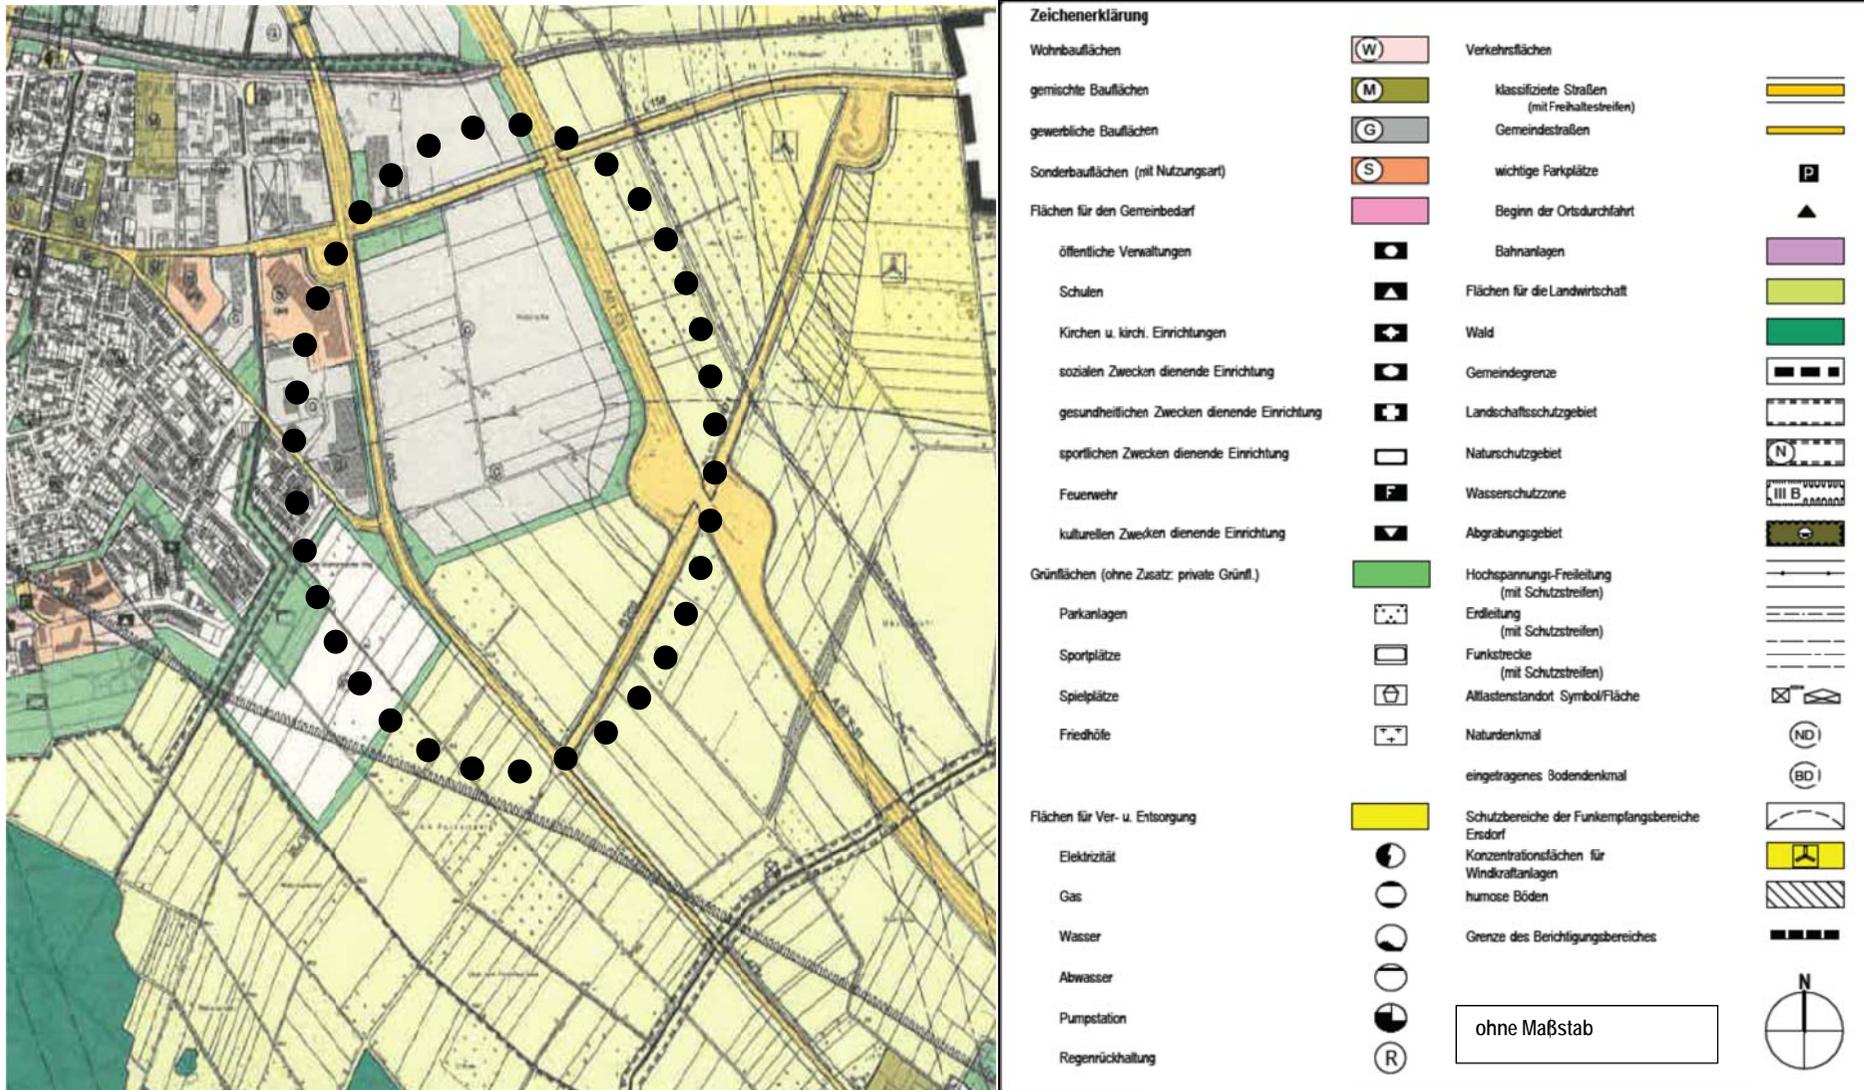


Abb.: Auszug aus dem rechtsgültigen Flächennutzungsplan der Stadt Rheinbach (ohne Maßstab)