


Bebauungsplan Nr. 67 "Kleine Heeg"

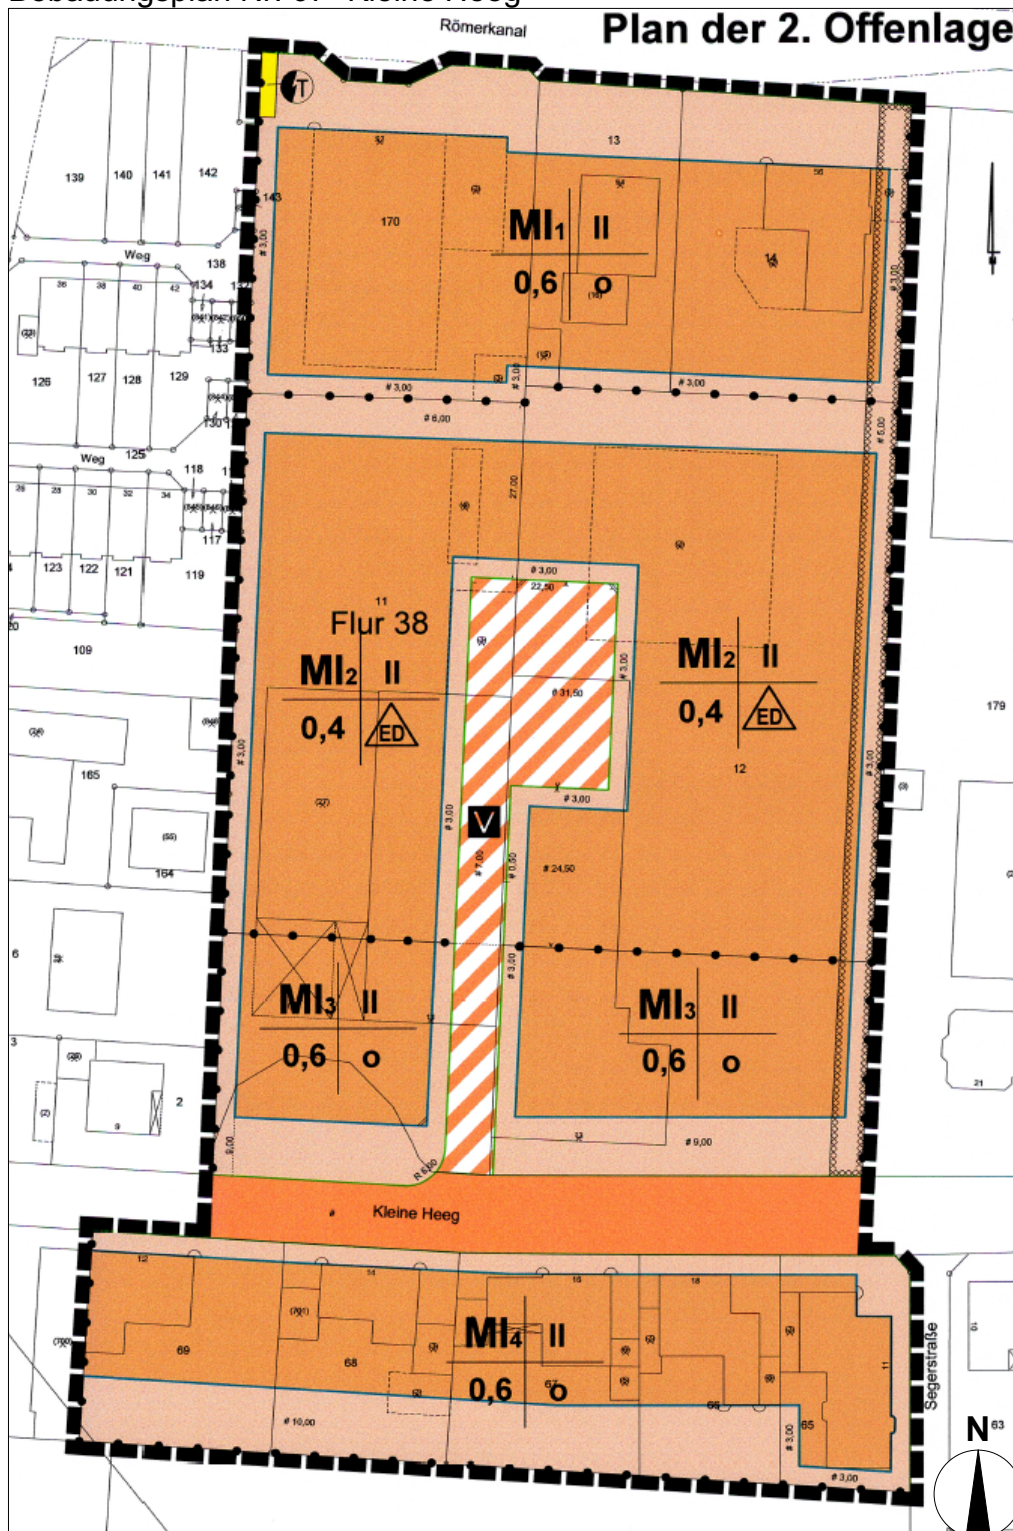

Auszug aus dem rechtskräftigen Bebauungsplans Nr. 67 "Kleine Heeg" Stand 2010 (unmaßstäblich)