


Anlage 5

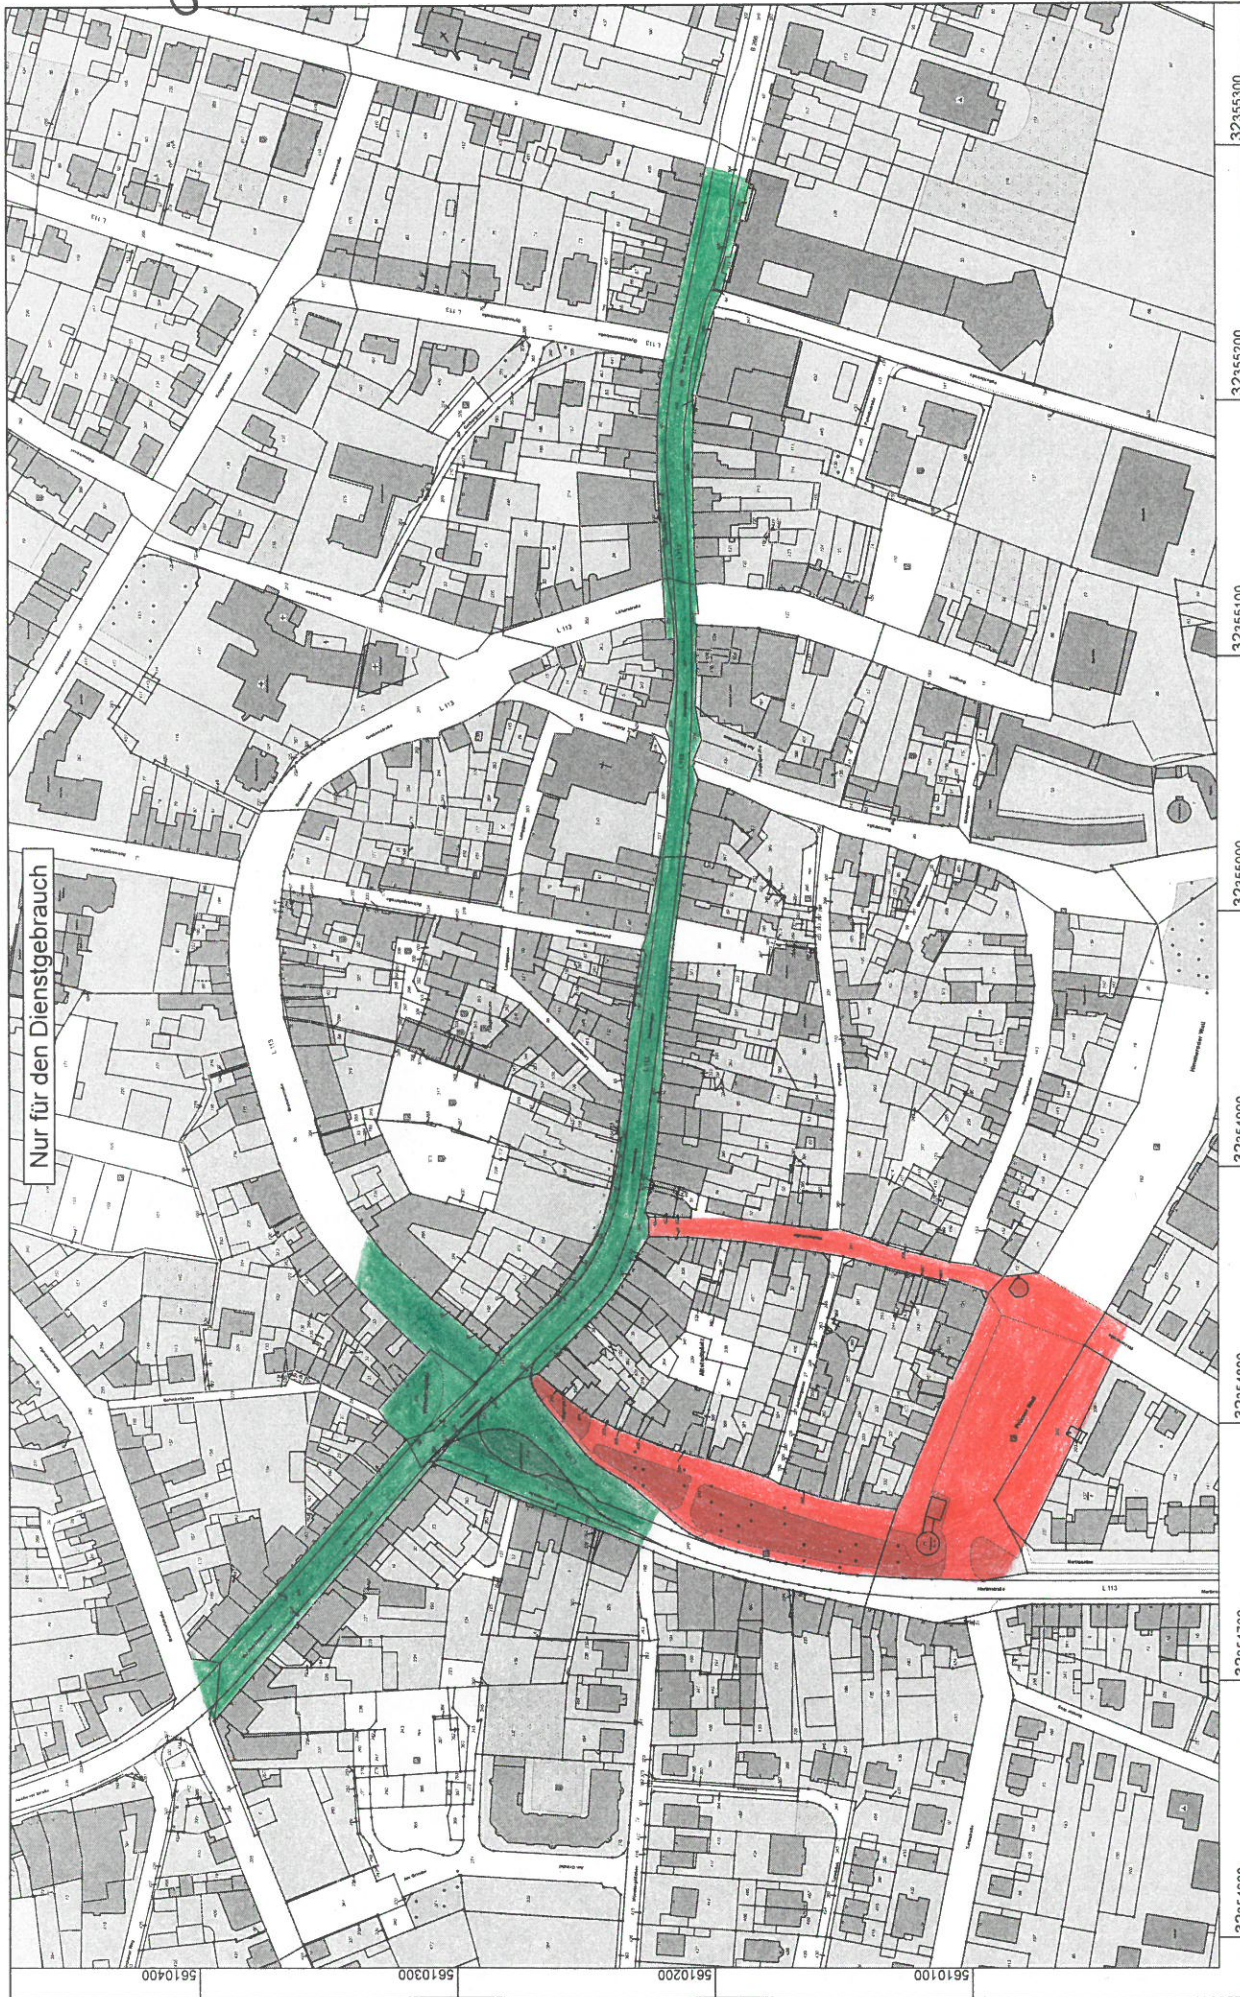

Rhein-Sieg-Kreis
Katasteramt
 Kaiser-Wilhelm-Platz 1
 53721 Siegburg

Flurstück: 314
 Flur: 30
 Gemarkung: Rheinbach
 Pützstraße, Rheinbach

Maßstab 1 : 2000
 © Rhein-Sieg-Kreis

Auszug aus dem
Liegenschaftskataster
 Flurkarte NRW 1:2000

Erstellt: 12.03.2019
 Zeichen:

Veranstaltungsfläche (red square)
zusätzl. Fläche (green square)
Ladenöffnung

Gefertigt im Auftrag des Rhein-Sieg-Kreises durch:
 Stadt Rheinbach - Intern, Schweigestr. 23, 53359 Rheinbach