


Lageplan mit Geltungsbereich des Bebauungsplans

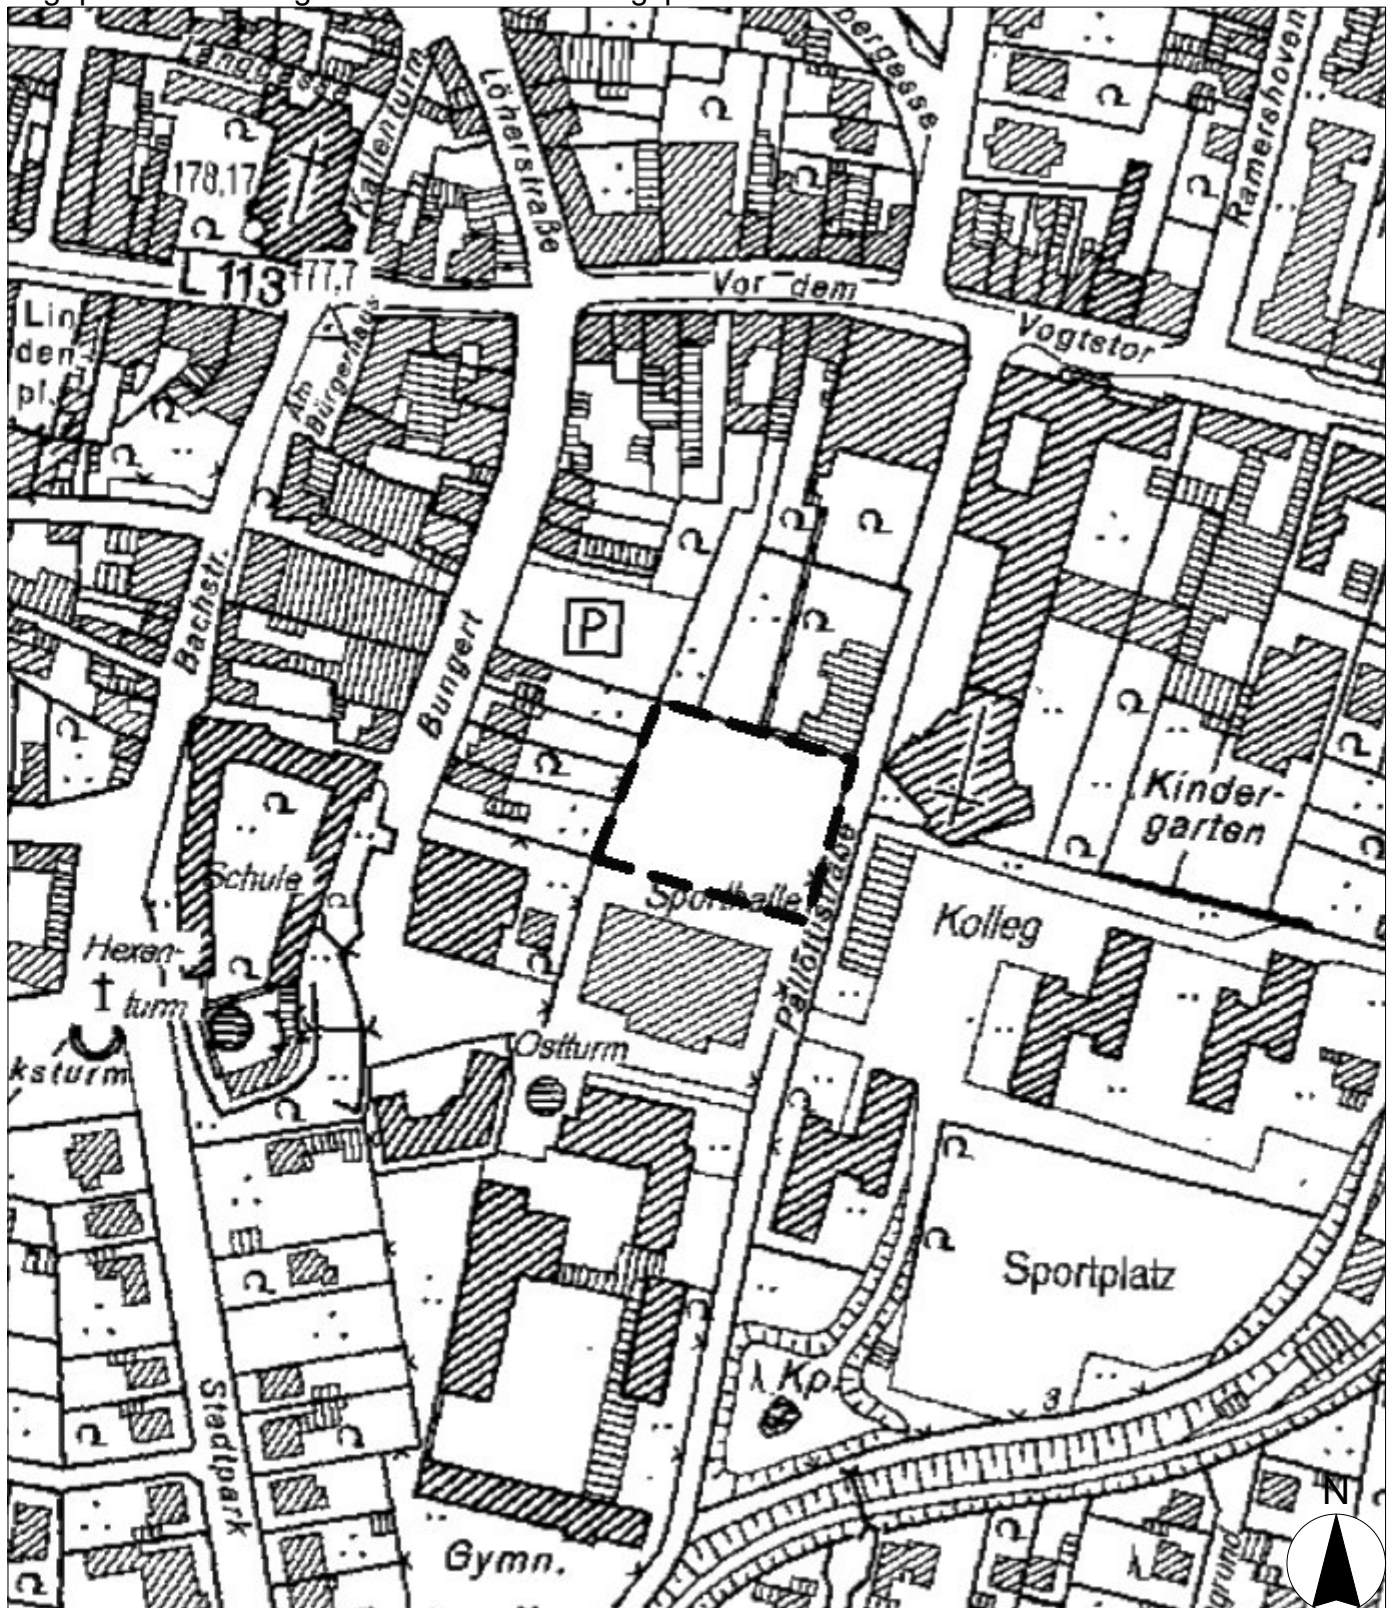

Deutsche Grundkarte vom 25.07.2019, unmaßstäblich