

[illegible]

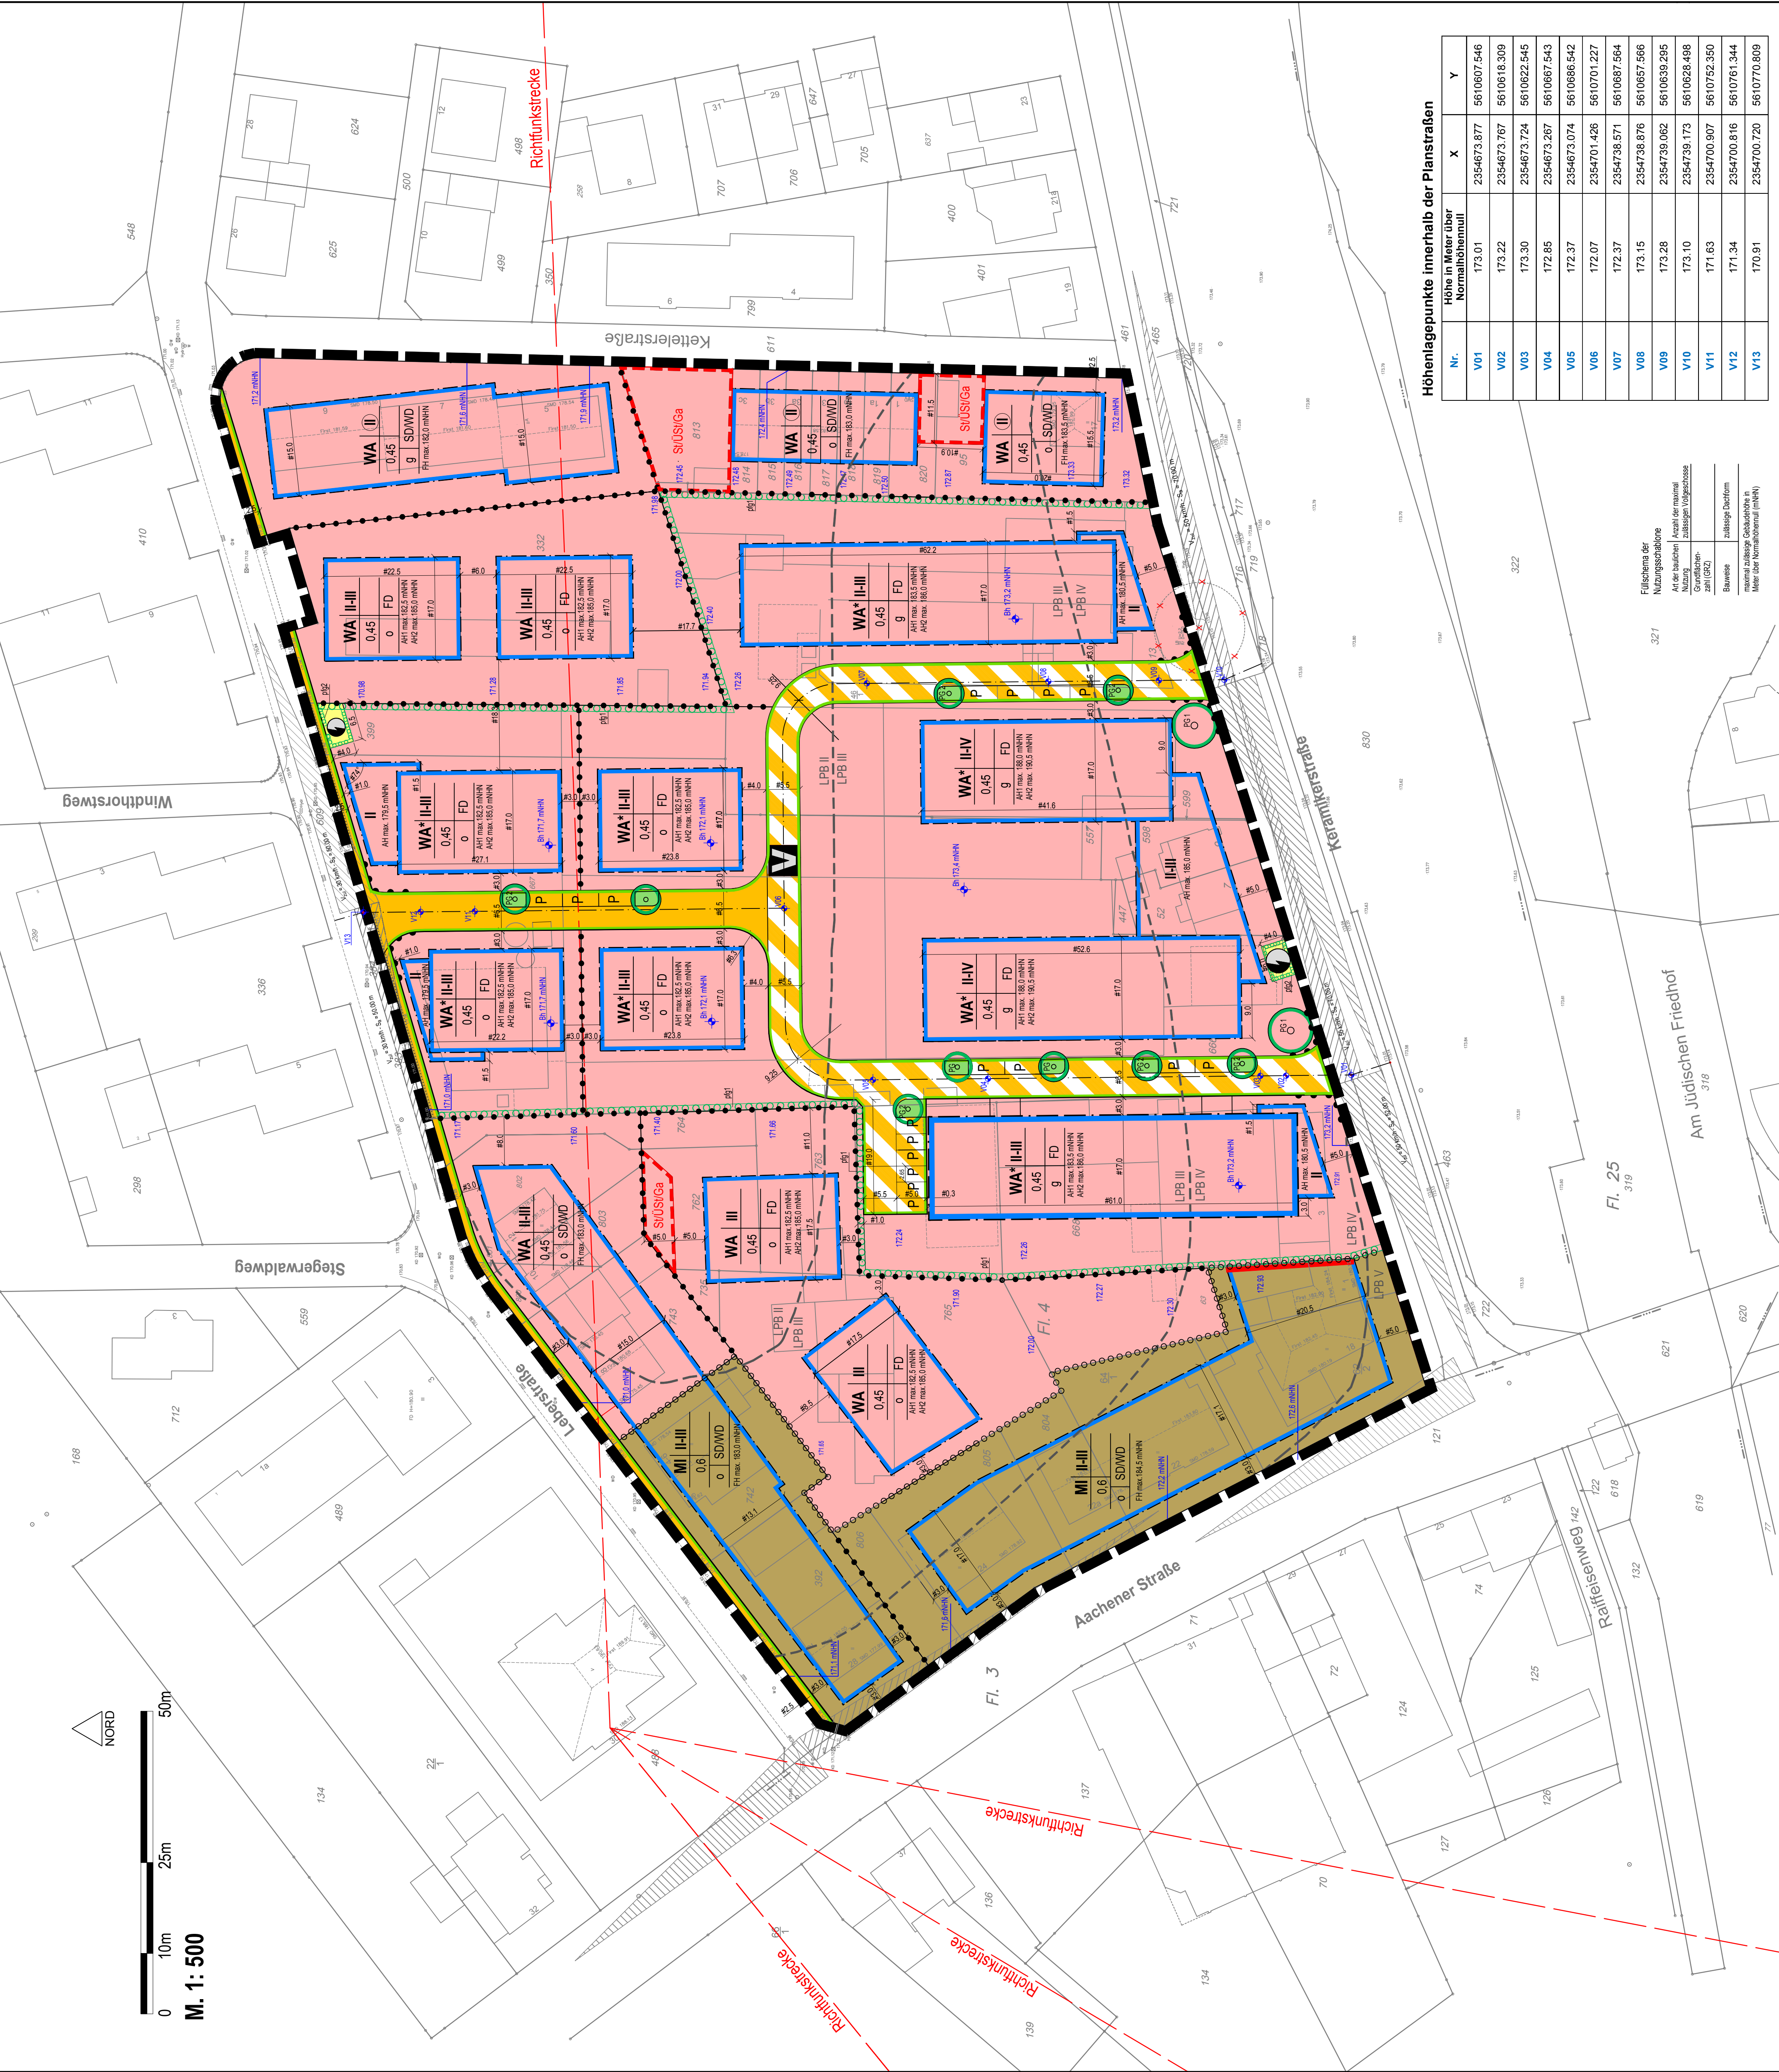



STADT RHEINBACH
 Der Bürgermeister

Bebauungsplan Rheinbach Nr. 4
"Peppenhovener Straße", 2. Änderung
Bereich Leberstraße, Kettelerstraße, Keramikerstraße
und Aachener Straße



Fachbereich V, Planung und Umwelt
Rheinbach, den
im Auftrag
M. 1: 500 im Original
Entwurf-Offenlage

[illegible]

Verfahrensvermerke	
Plangrundlage	Die Plangrundlage liegt der final des Antischen Logischmathematischer - Informationssystem (AMS) des Rhein-Sieg-Kreises (Sonder-Planungs-Kategorie) zugrunde und sie entspricht den Anforderungen des § 1 der Fachzustandsgesetz (FachZG). Rheinbach, den _____ (SEGE) _____ (Bürgermeister)
Planzeichnung	Es wird bescheinigt, dass die Festlegungen der städtebaulichen Planung geometrisch eindeutig sind. Rheinbach, den _____ (SEGE) _____ (Bürgermeister)
Planverfahren	Der Entwurf des Bebauungsplanes wurde vom Planungsausschuss, S381 - Exkursion in Zusammenarbeit mit dem sachverständigen Planung und Umwelt der Stadt Rheinbach erstellt. Rheinbach, den _____ (SEGE) _____ (Bürgermeister)
Planverfahren	Der Bürgermeister hat die Planung (Fachbereichsplanung) erstellt. Rheinbach, den _____ (SEGE) _____ (Bürgermeister)
Aufstellungsbefehl	Der Rat der Stadt Rheinbach hat seinen Beschluss vom 03.07.2019 gemäß § 2 Abs. 1 BauZG ein Bebauungsplan aufzustellen und den Bebauungsplan in beschleunigtem Verfahren sowie am 31.07.2019 erlassen bekannt gemacht. Rheinbach, den _____ (SEGE) _____ (Bürgermeister)
Stützungsbeschluss	Der Rat der Stadt Rheinbach hat seinen Beschluss nach Abwägung der eingegangenen Stellungnahmen in seiner Sitzung am _____ gemäß § 2 Abs. 1 BauZG als Stützungsbeschluss. Rheinbach, den _____ (SEGE) _____ (Bürgermeister)
Aufstellung	Der Bebauungsplan wird hiermit als Urplanung ausgestellt. (Ausfertigung) Rheinbach, den _____ (SEGE) _____ (Bürgermeister)
Stützungsbeschluss	Der Bebauungsplan stimmt mit dem Urplanung und den darauf verzeichneten Vermerken überein (Duplikat). Rheinbach, den _____ (SEGE) _____ (Bürgermeister)
In-Kraft-Treten	Der Beschluss des Bebauungsplans als Stützungsplan ist _____ erlassen bekannt gemacht worden. Am Tag der Bekanntmachung ist der Bebauungsplan in Kraft getreten. Rheinbach, den _____ (SEGE) _____ (Bürgermeister)
Gründliche Grundlagen	Beurteilung (BauZG) i. d. F. der Bekanntmachung vom 10. November 2017 (BauZG) i. d. F. 3306, Neuregelung (BauZG) i. d. F. der Bekanntmachung vom 13.12.2006 (BauZG) i. d. F. 1991 S. 306, zuletzt geändert durch Beschluss des Rhein-Sieg-Kreises vom 13.12.2019 (BauZG) i. d. F. der Bekanntmachung vom 13.12.2019 (BauZG) i. d. F. 3306, zuletzt geändert durch Beschluss des Rhein-Sieg-Kreises vom 13.12.2019 (BauZG) i. d. F. 3306. Beurteilung i. d. F. des Landes Rhein-Sieg-Kreises (Landesentscheidung 18 BauZG) i. d. F. der Bekanntmachung vom 13.12.2019 (BauZG) i. d. F. 3306, zuletzt geändert durch Beschluss des Rhein-Sieg-Kreises vom 13.12.2019 (BauZG) i. d. F. 3306.

