


Vorentwurf zum Bebauungsplan Nr . 68 "Pallottistraße", Stand 2011

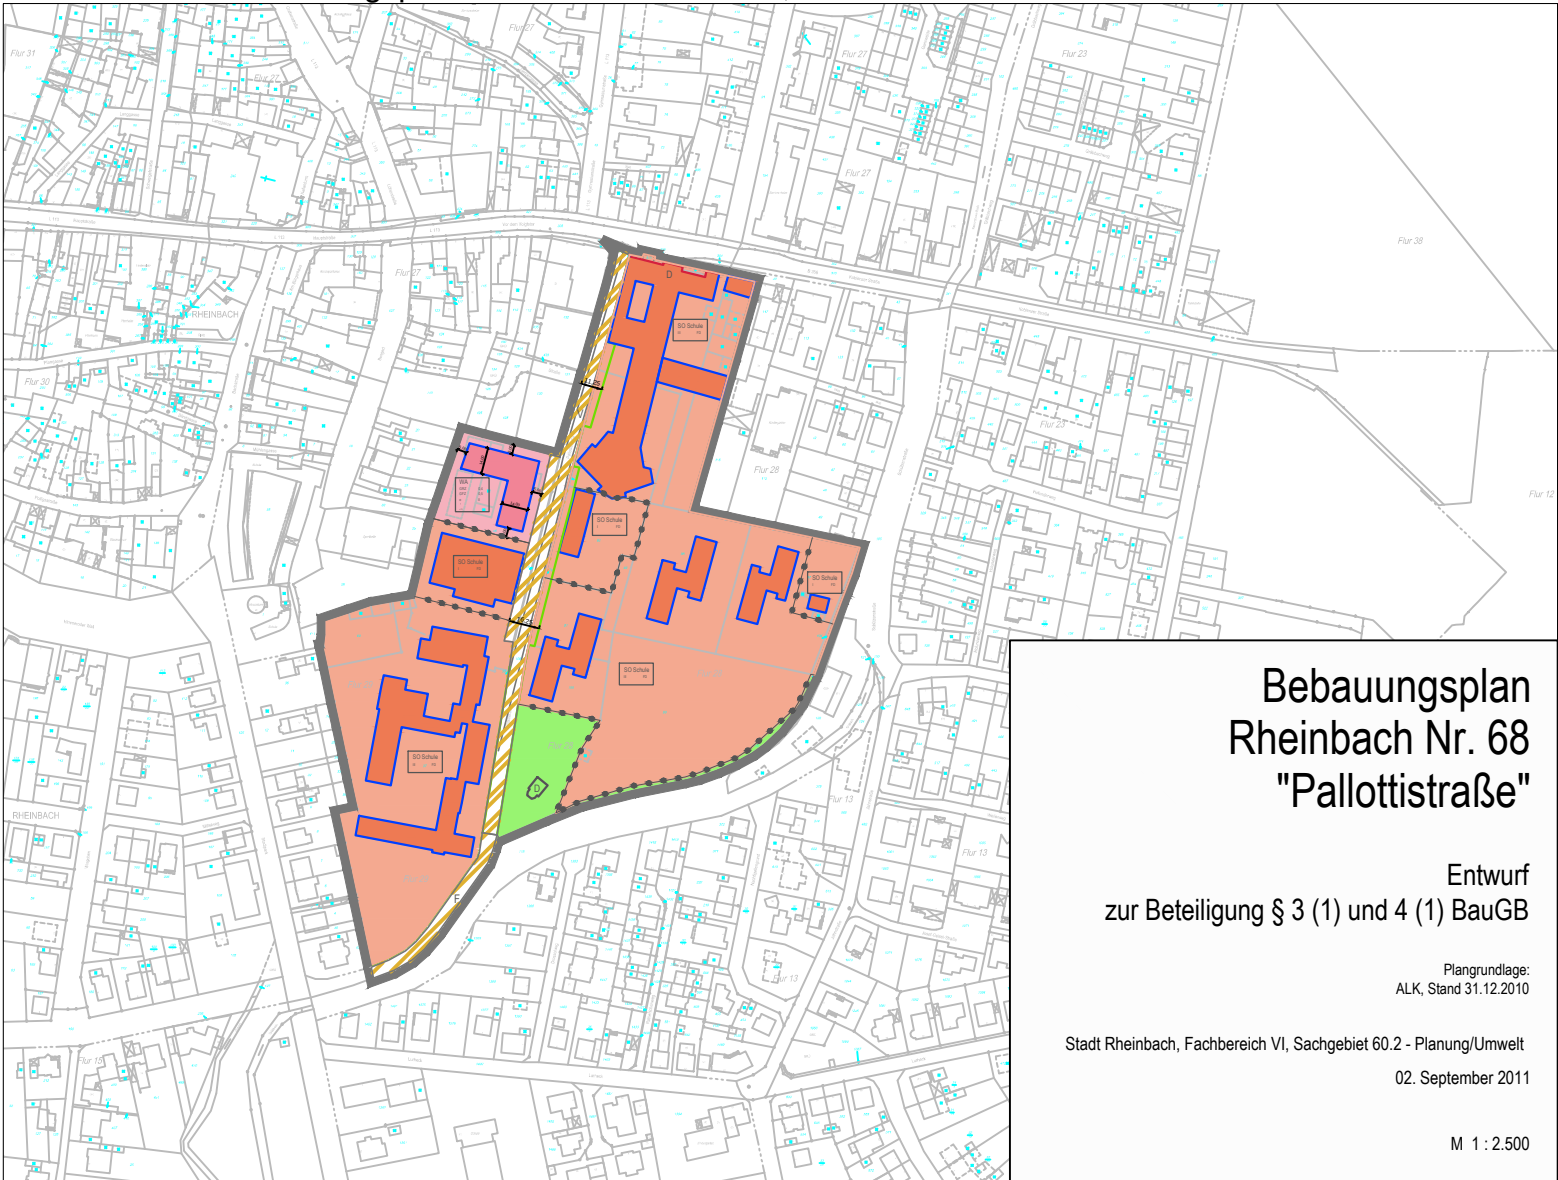

Bebauungsplan
Rheinbach Nr. 68
"Pallottistraße"

Entwurf
zur Beteiligung § 3 (1) und 4 (1) BauGB

Plangrundlage:
ALK, Stand 31.12.2010

Stadt Rheinbach, Fachbereich VI, Sachgebiet 60.2 - Planung/Umwelt
02. September 2011

M 1 : 2.500