


Geltungsbereich des Bebauungsplans, Stand 2011

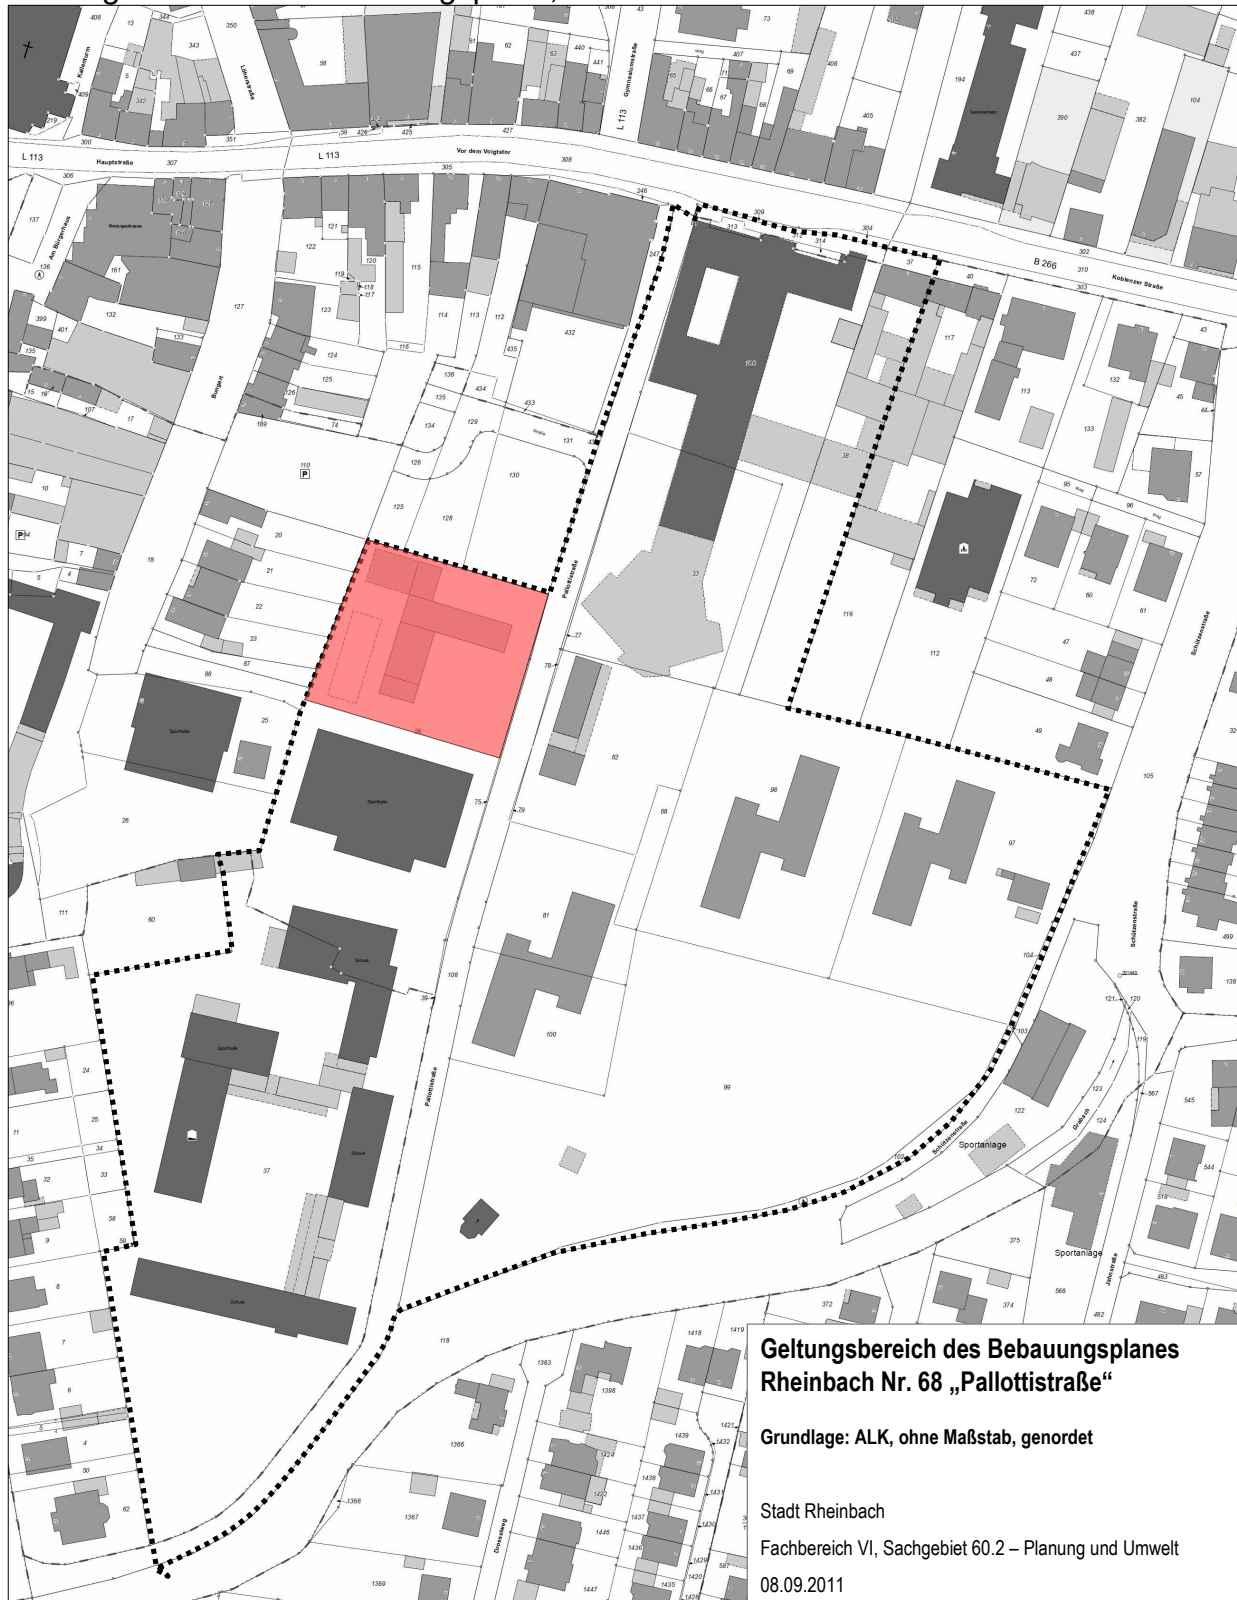

Erweiterung um das Grundstück Gemarkung Rheinbach, Flur 28, Nr. 137 (ehemalige Gärtnerfläche - in der Abbildung markiert)