


Vorentwurf zum Bebauungsplan Nr. 68 "Pallottistraße",  
Stand 2011

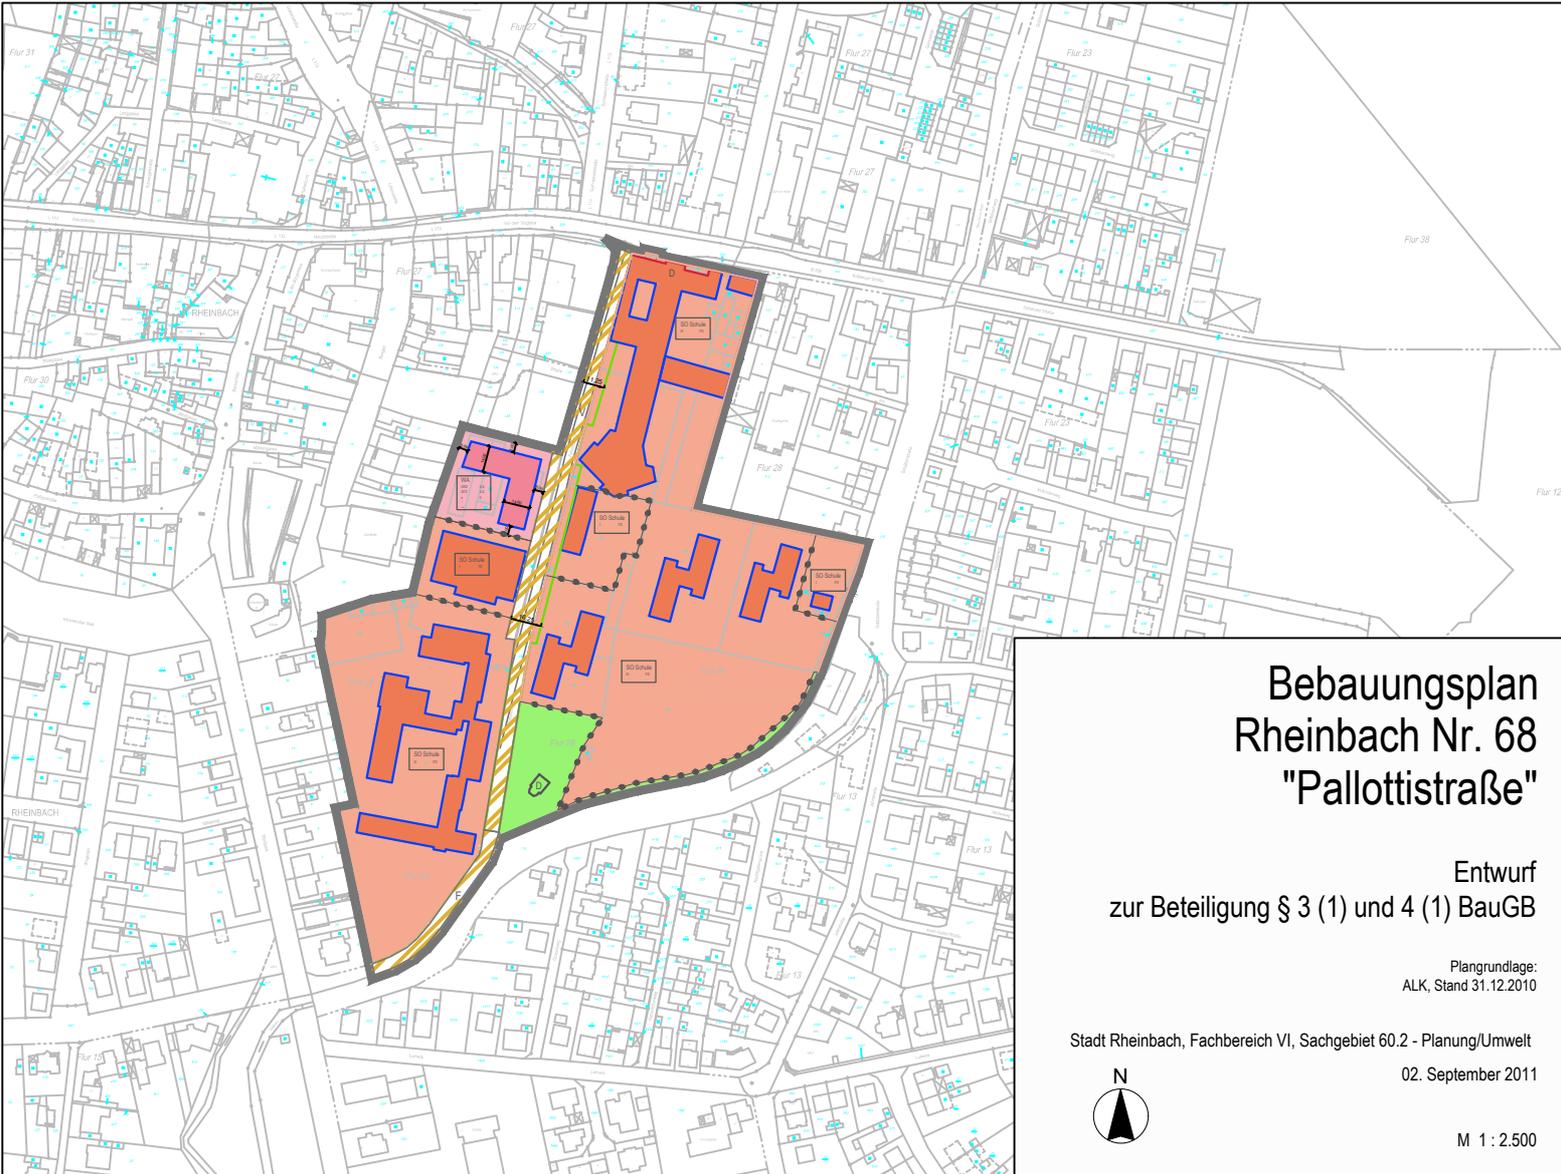

# Bebauungsplan Rheinbach Nr. 68 "Pallottistraße"

Entwurf  
zur Beteiligung § 3 (1) und 4 (1) BauGB

Plangrundlage:  
ALK, Stand 31.12.2010

Stadt Rheinbach, Fachbereich VI, Sachgebiet 60.2 - Planung/Umwelt  
02. September 2011



M 1 : 2.500