


Legende

- Allgemeines Wohngebiet
- Mischgebiet
- Gemeinbedarfsfläche
- öffentliche Verkehrsfläche
- öffentliche Verkehrsfläche mit besonderer Zweckbestimmung
- öffentliche Grünfläche
- private Grünfläche
- mögliche TG Lage / Einteilung
- GFL Geh-, Fahr- und Leitungsrecht

Rahmenplan Pallotti-Areal, Rheinbach
M.: 1:1000 @ Din A2
Stand: 24.07.2019

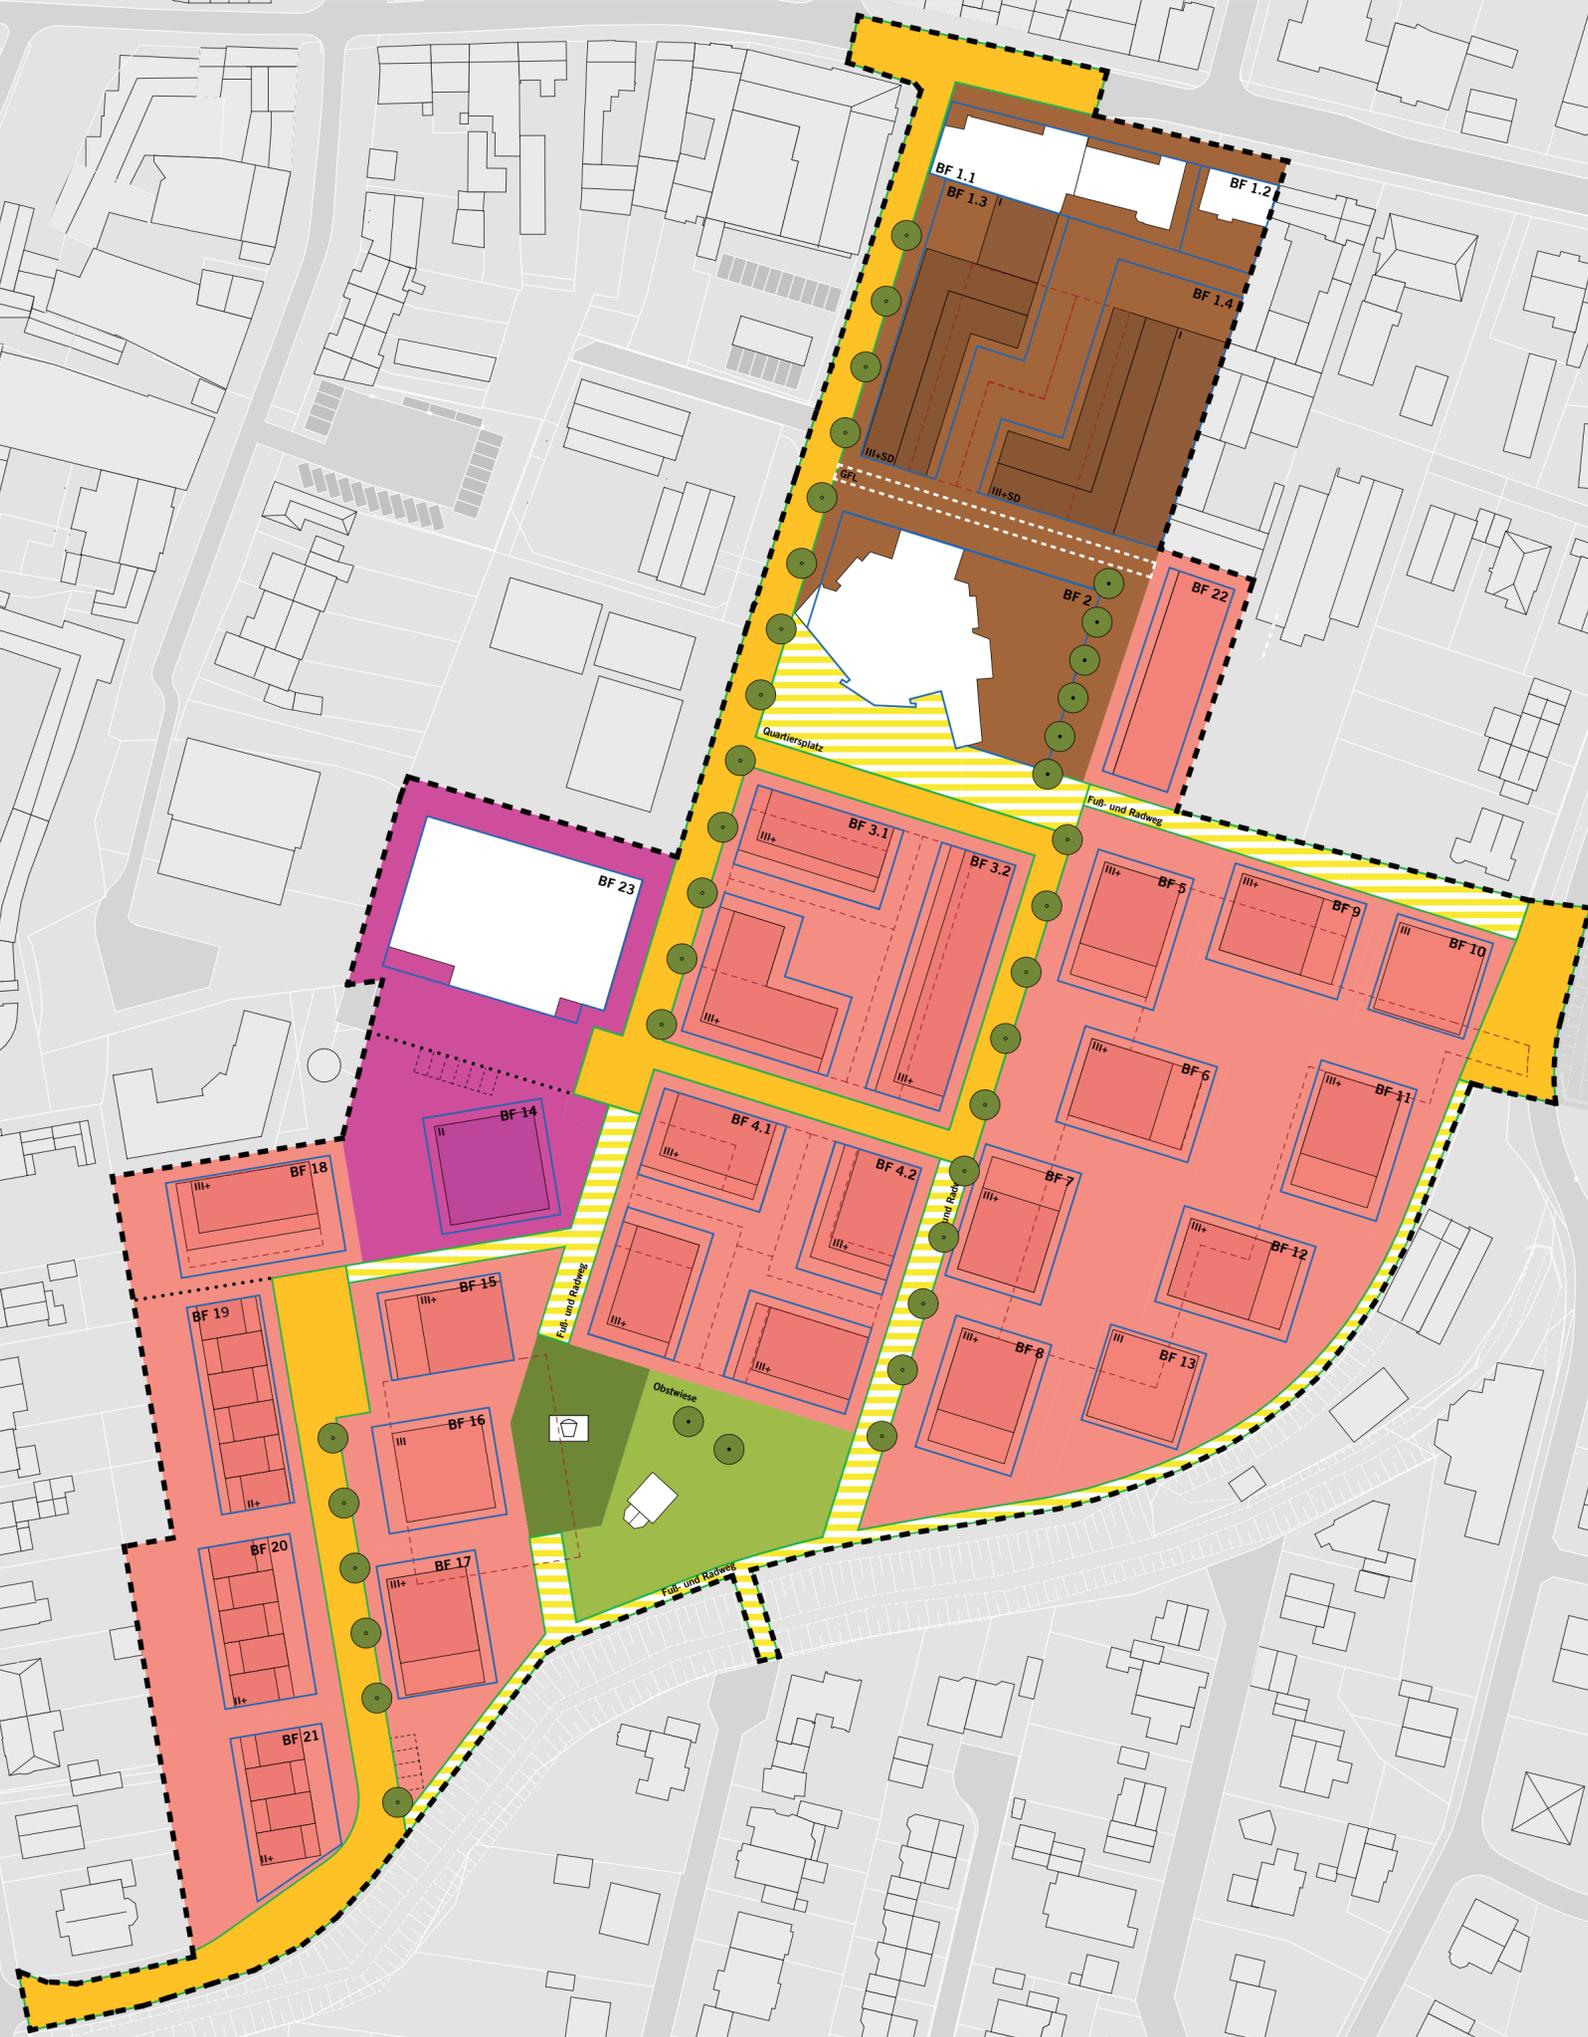

Quartiersplatz

Fuß- und Radweg

Fuß- und Radweg

Obstwiese

Fuß- und Radweg