


Anlage 1

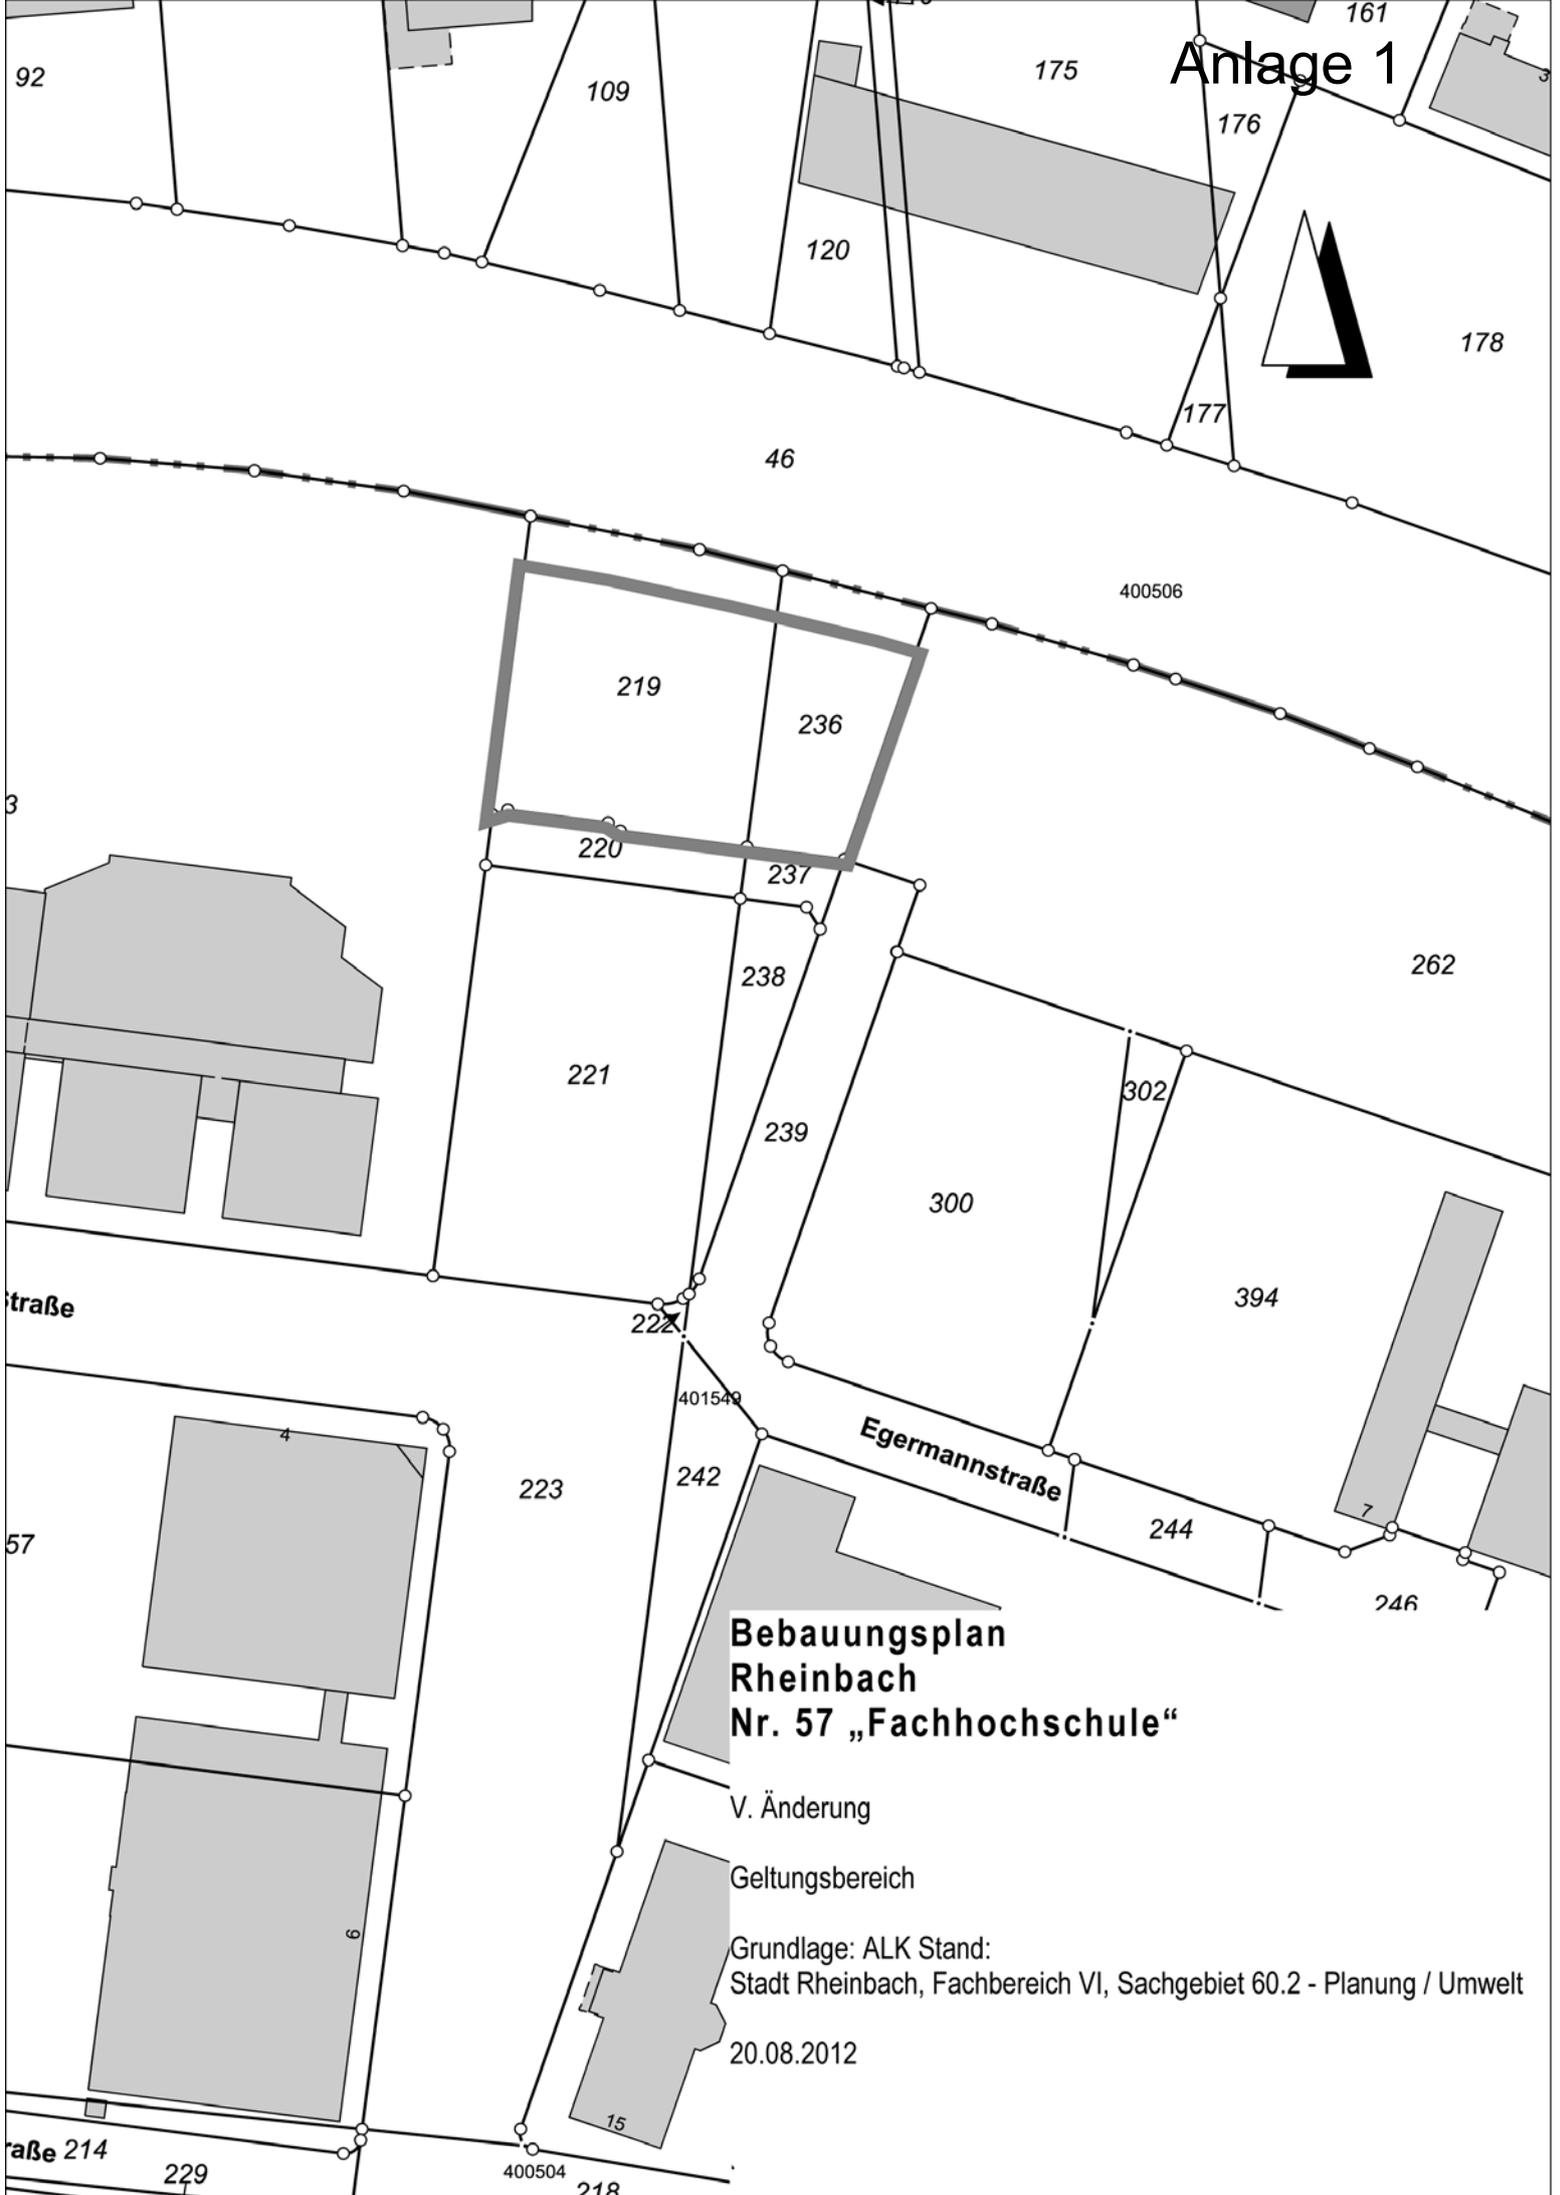

Bebauungsplan Rheinbach Nr. 57 „Fachhochschule“

V. Änderung

Geltungsbereich

Grundlage: ALK Stand:
Stadt Rheinbach, Fachbereich VI, Sachgebiet 60.2 - Planung / Umwelt

20.08.2012