


Lageplan mit Geltungsbereich des Bebauungsplans

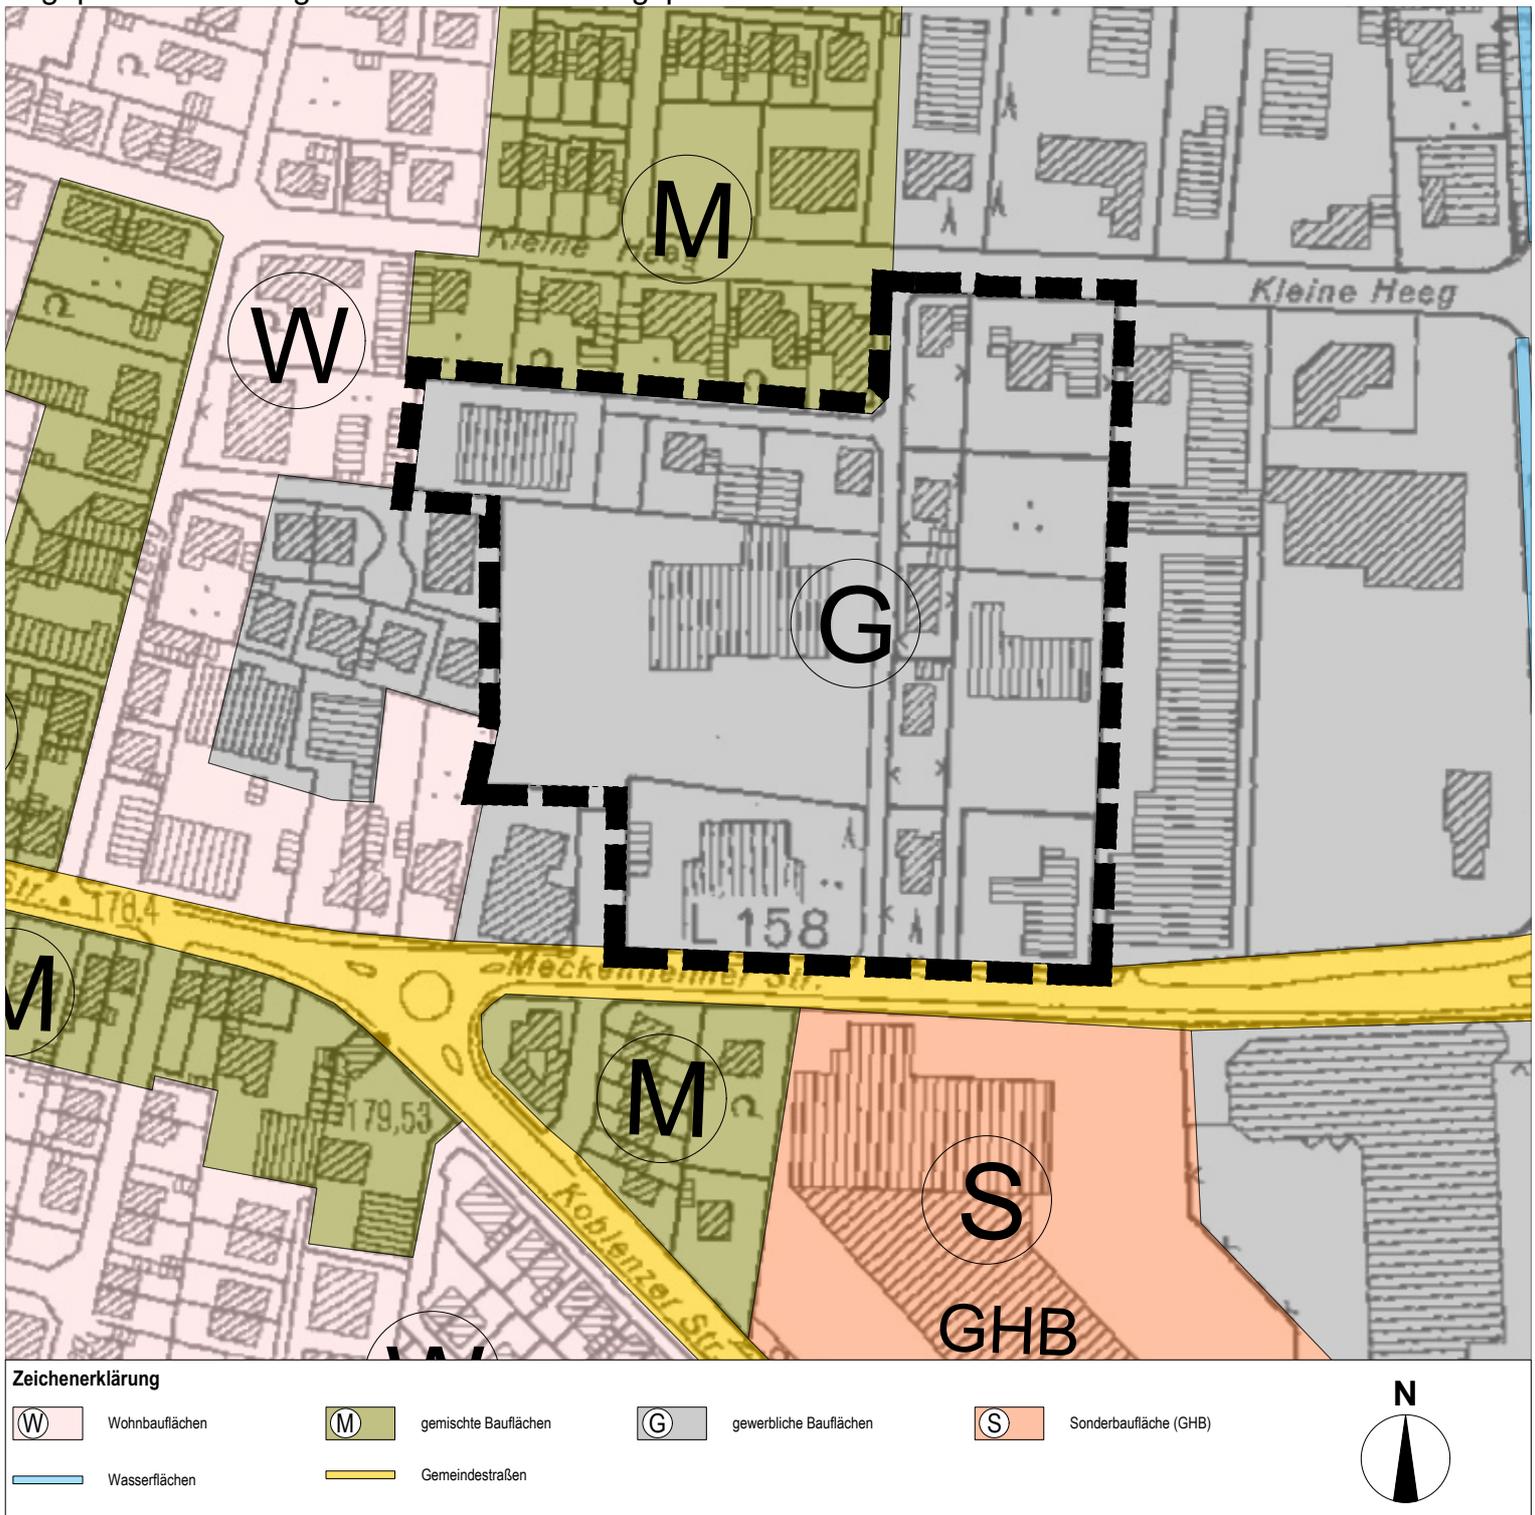

Auszug aus dem rechtsgültigen Flächennutzungsplan mit Hinterlegung des amtlichen Liegenschaftskatasters vom 25.03.2019 (unmaßstäblich)