


Bebauungsplan Nr. 58 "Alte Töpferei"

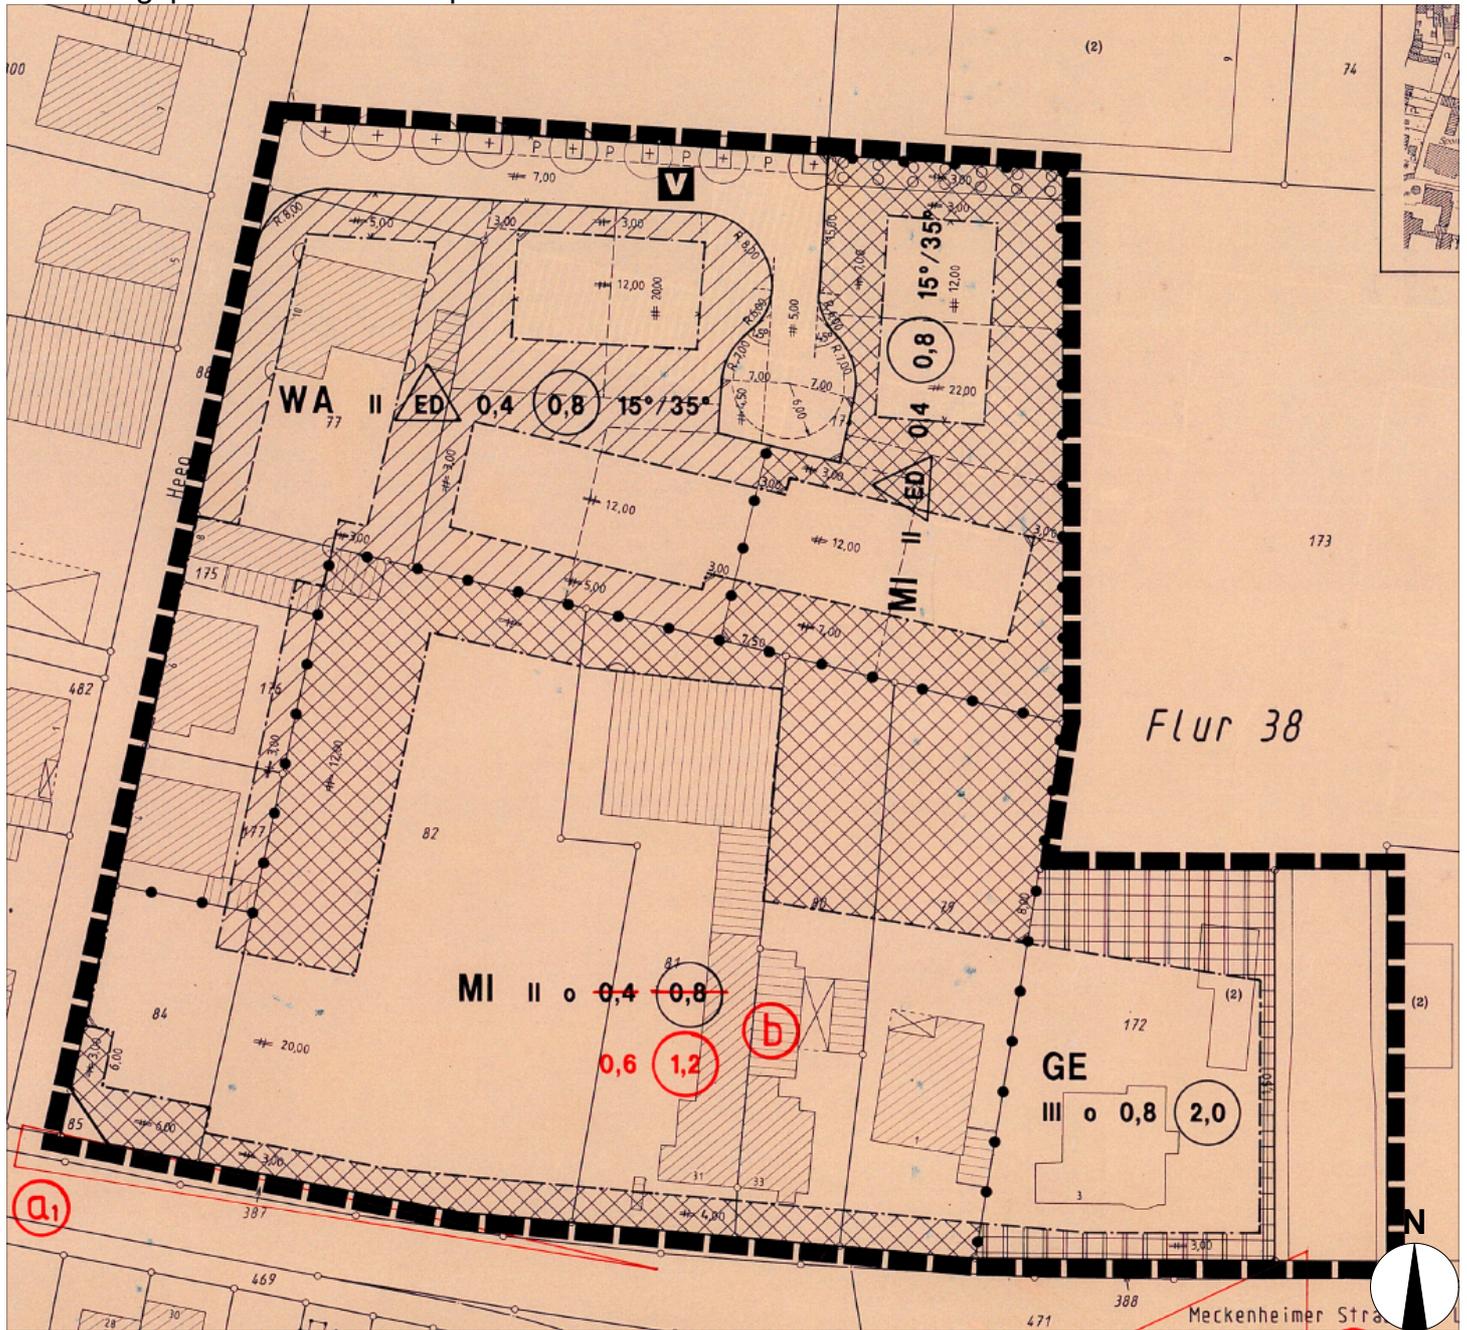

Auszug aus dem rechtskräftigen Bebauungsplans Nr. 58 "Alte Töpferei" Stand 2003 (unmaßstäblich)