


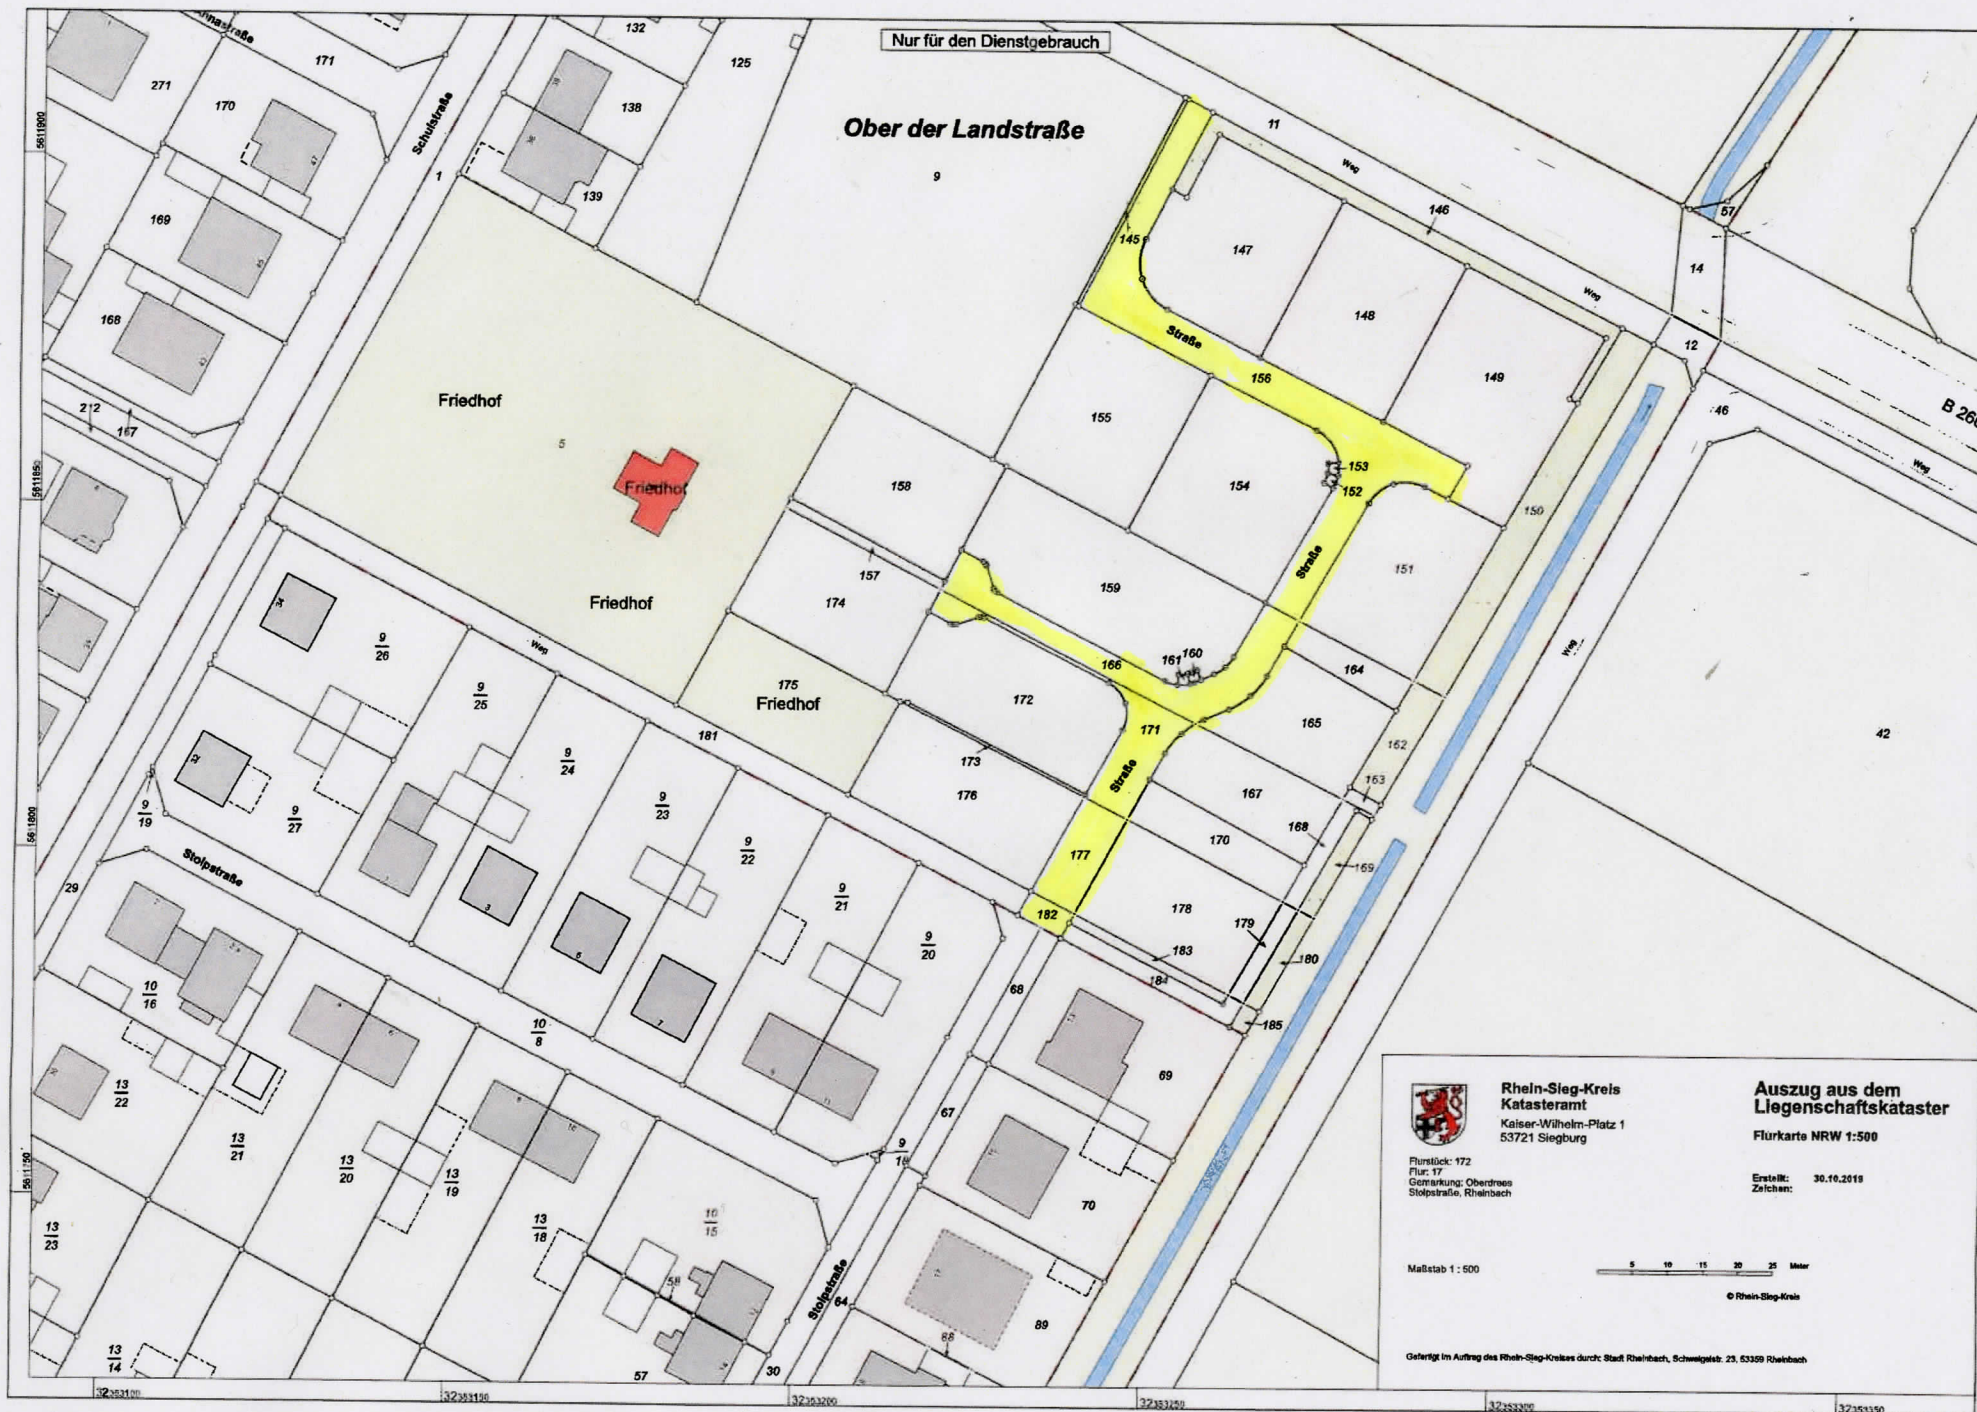

Nur für den Dienstgebrauch

Ober der Landstraße

Friedhof

Friedhof

Friedhof

Friedhof

Stolpestraße

Stolpestraße



Rhein-Sieg-Kreis
Katasteramt
Kaiser-Wilhelm-Platz 1
53721 Siegburg

Auszug aus dem
Liegenschaftskataster

Flurkarte NRW 1:500

Flurstück: 172
Flur: 17
Gemarkung: Oberdross
Stolpestraße, Rheinbach

Erstellt: 30.10.2018
Zeichen:

Maßstab 1 : 500



© Rhein-Sieg-Kreis

Gefertigt im Auftrag des Rhein-Sieg-Kreises durch: Stadt Rheinbach, Schwielgebl. 23, 53359 Rheinbach