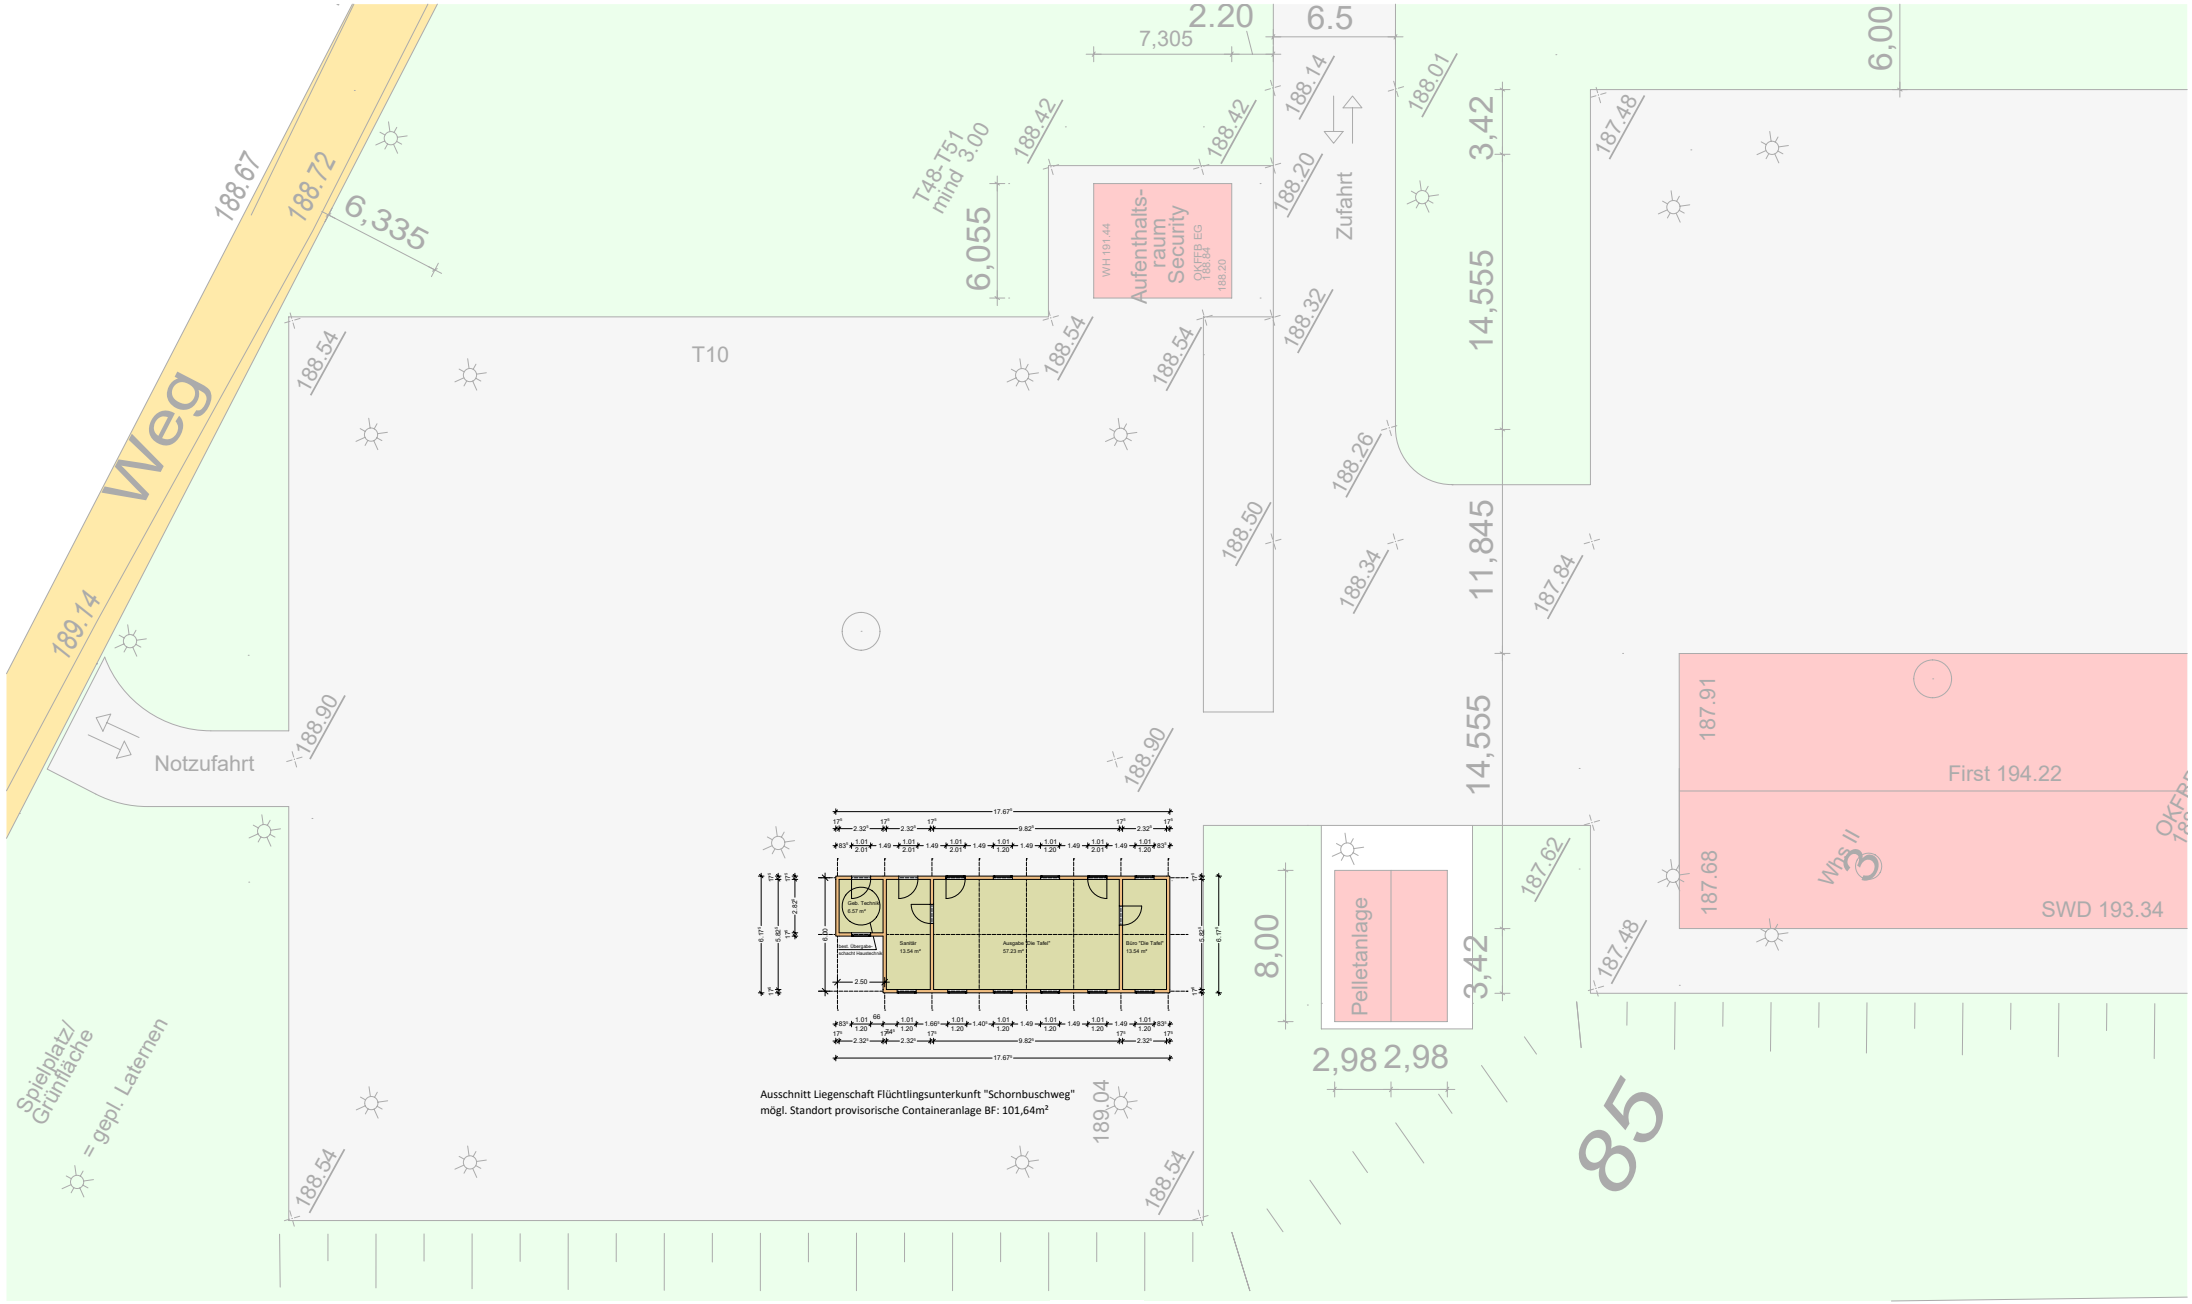


Ausschnitt Liegenschaft Flüchtlingsunterkunft "Schornbuschweg"
mögl. Standort provisorische Containeranlage BF: 101,64m²

1 : 400