


Übersichtsplan mit Einzeichnung des Geltungsbereich des Bebauungsplans
Rheinbach Nr. 60 "Am Getreiderspeicher", 1. Änderung für den Bereich Keramikerstraße

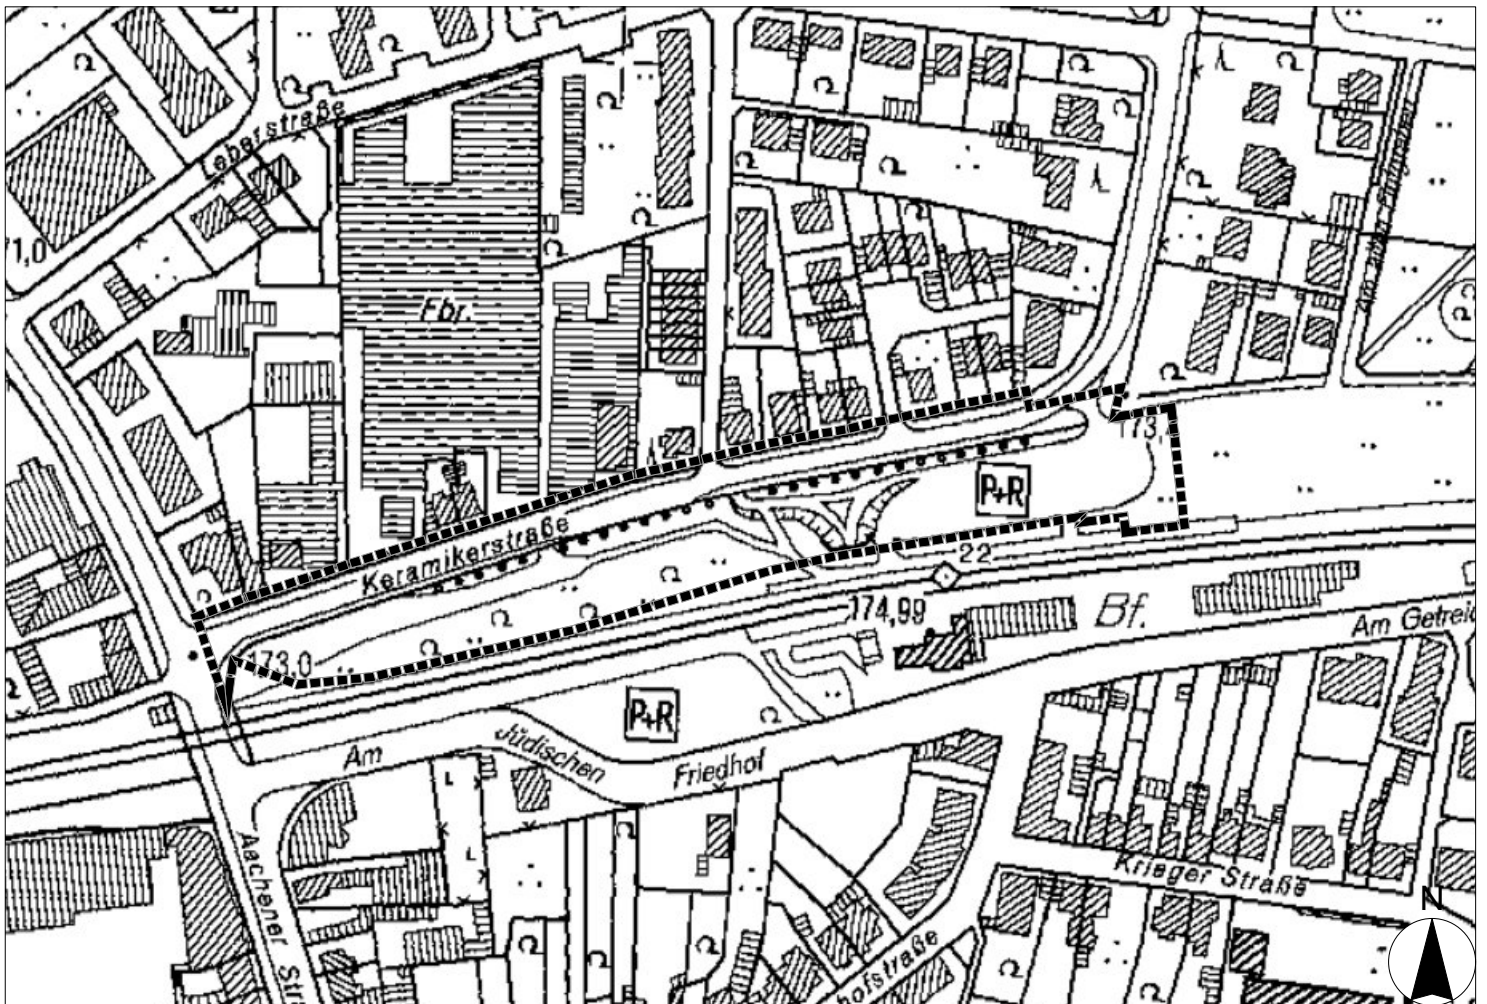

unmaßstäblich