


Auszug aus dem rechtsgültigen Bebauungsplan Rheinbach Nr. 60 "Am Getreidespeicher"  
mit Darstellung der 1. Änderung des Bebauungsplans für den Bereich Keramikerstraße

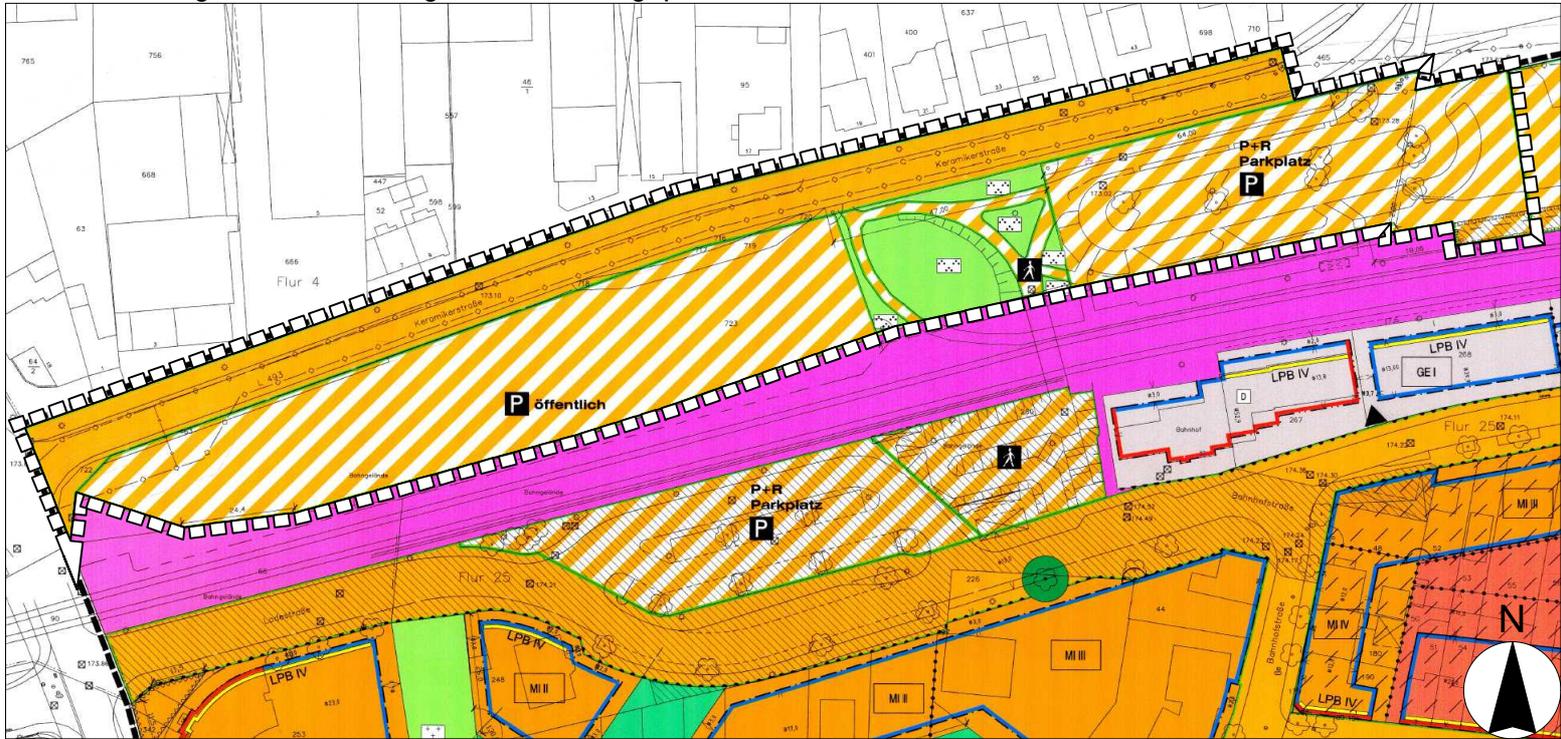

unmaßstäblich