


Rechtsgültiger Flächennutzungsplan mit Darstellung
der 1. Änderung des Bebauungsplans für den Bereich Keramikerstraße

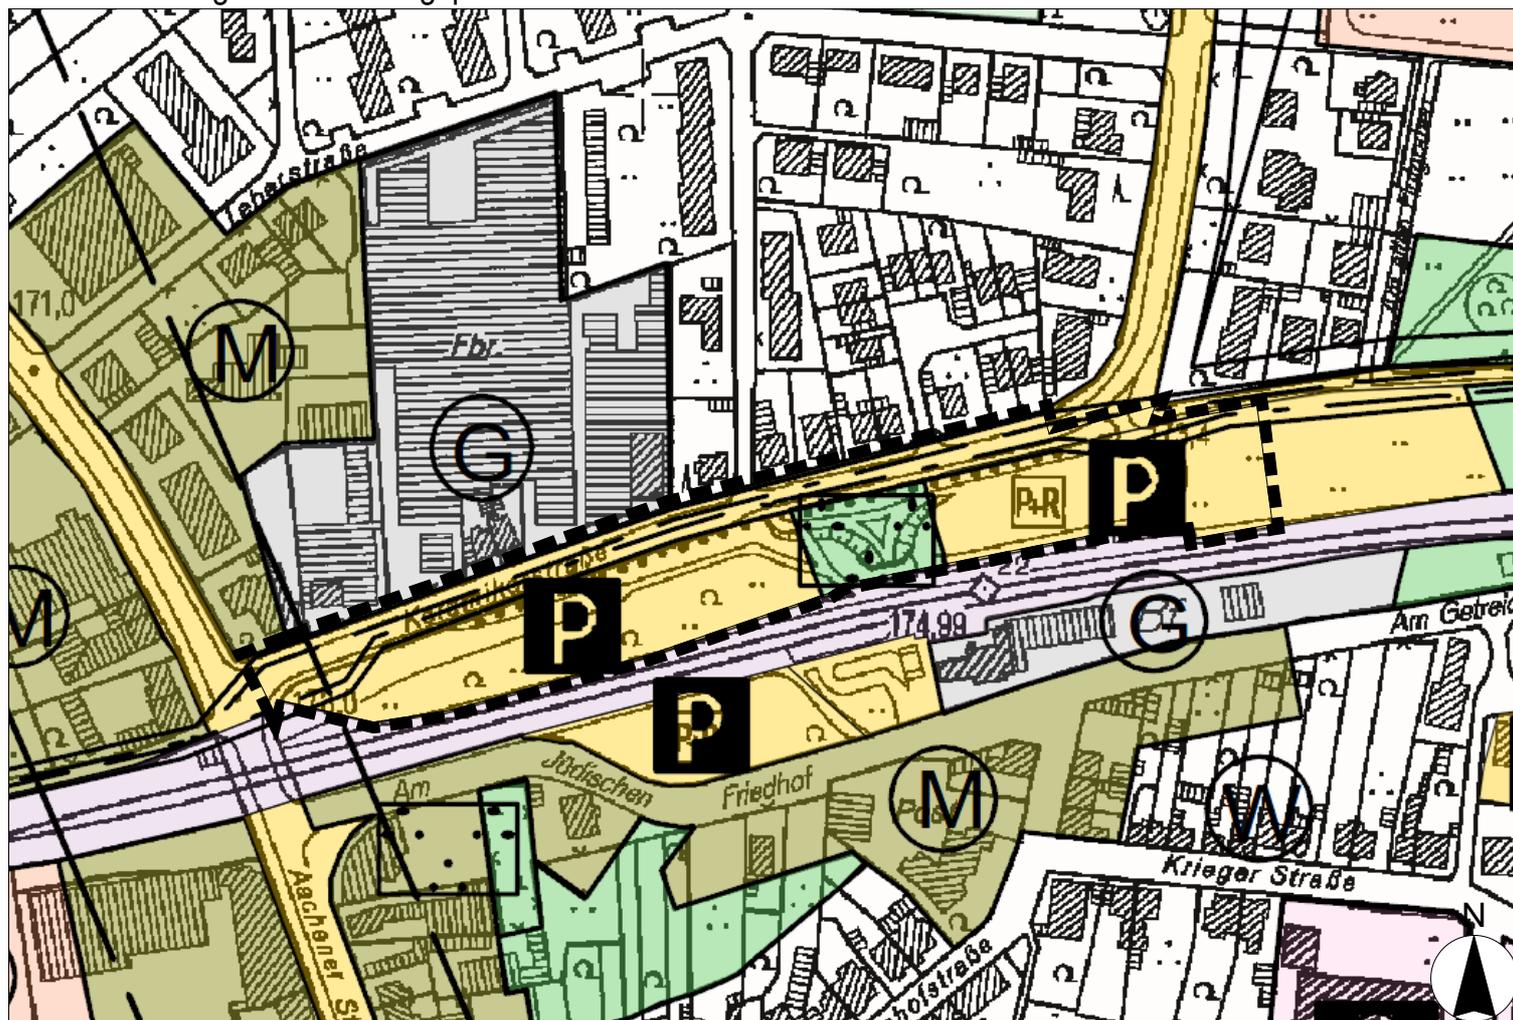

Auszug aus dem aktuellen Flächennutzungsplan (Stand 7. Berichtigung)

unmaßstäblich