


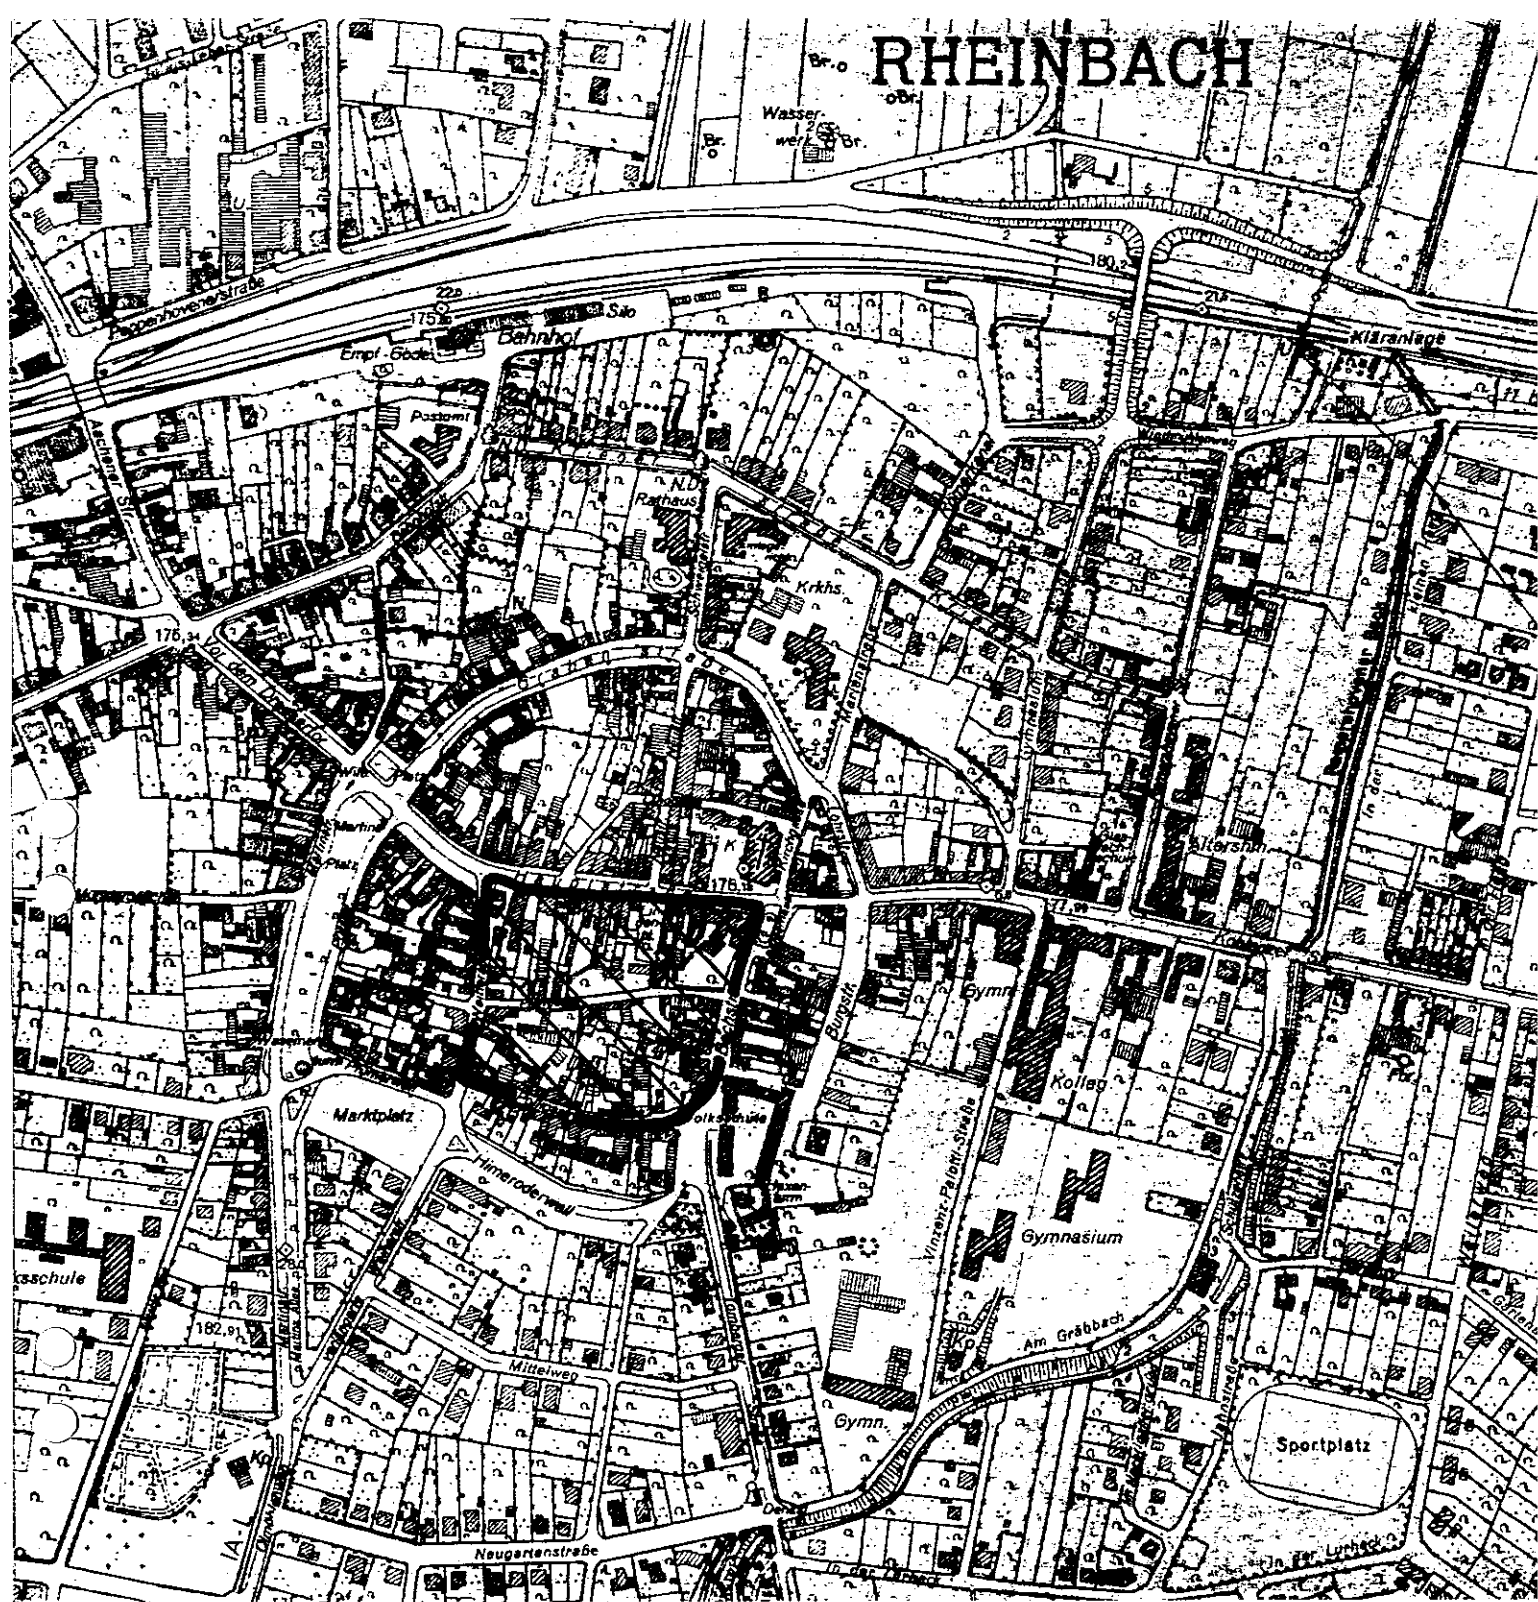

ÜBERSICHTSPLAN
zum Bebauungsplan
Rheinbach Nr.38 "Pfarrergasse"

M.: 1:5.000