Anlage 08

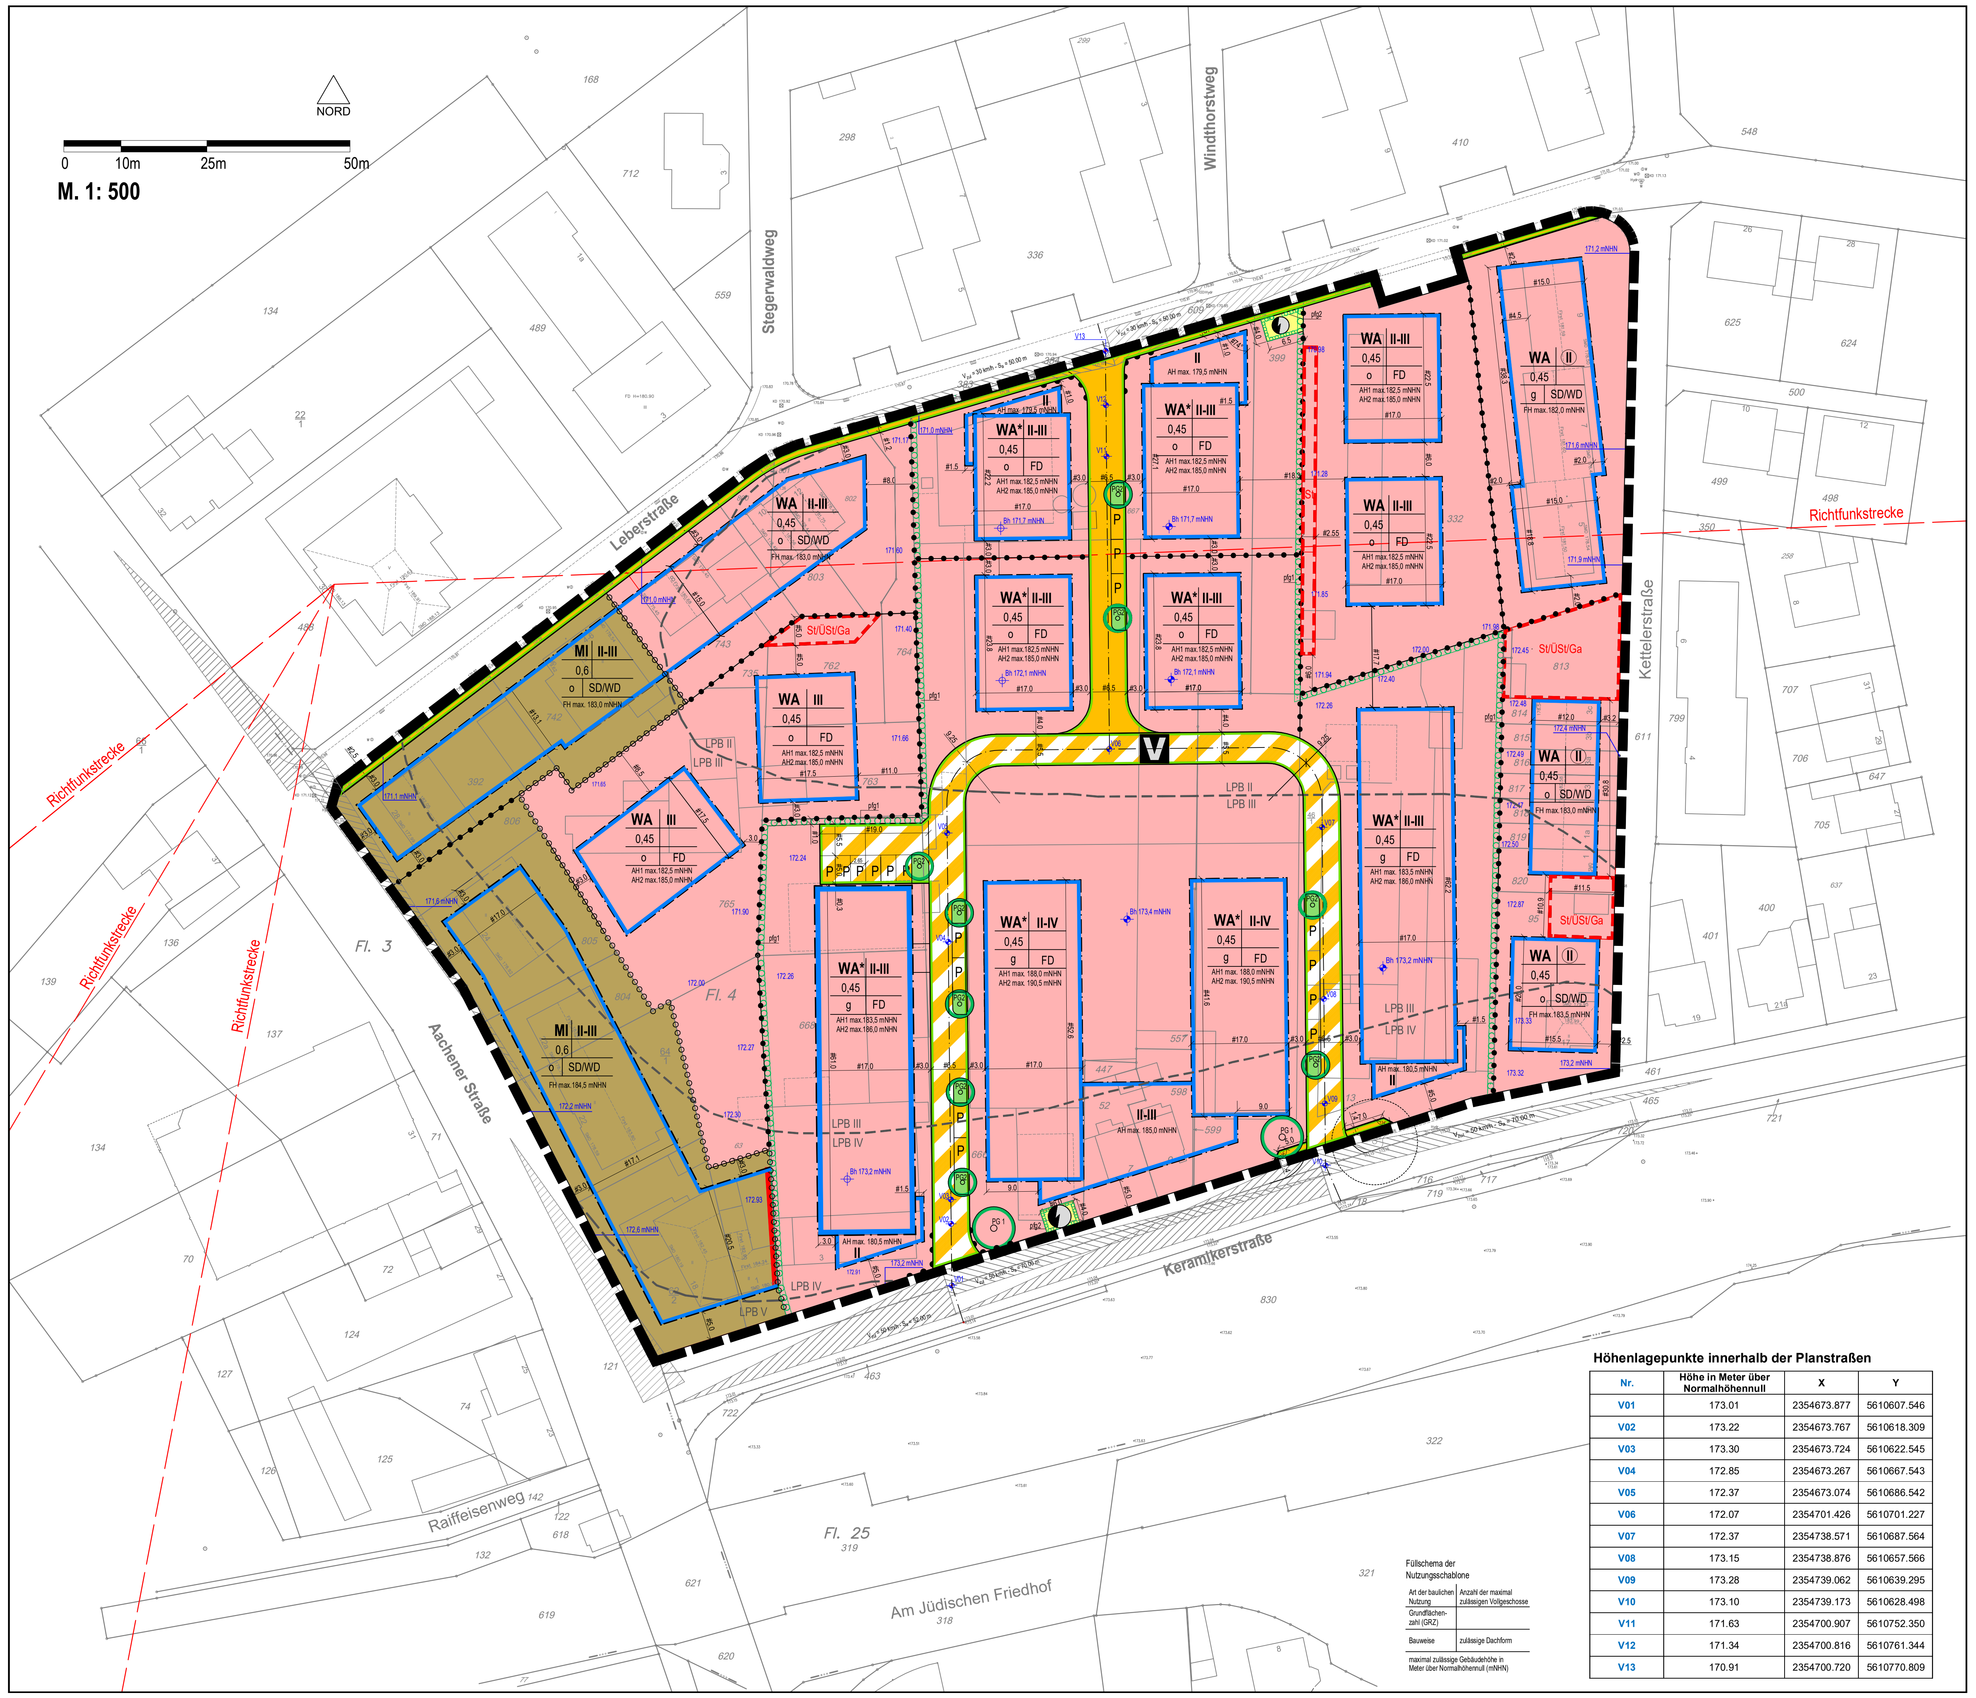
NORD
0 10m 25m 50m
M. 1: 500
Windthorstweg
Stegerwaldweg
Lebenstraße
Richtfunkstrecke
Richtfunkstrecke
Richtfunkstrecke
Richtfunkstrecke
Kettelerstraße
Aachener Straße
Keramikerstraße
Raiffeisenweg
Am Jüdischen Friedhof
Fl. 3
Fl. 4
Fl. 25
WA I II-III 0,45 o FD
WA II 0,45 o SD/WD
MI II-III 0,6 o SD/WD
WA III 0,45 o FD
WA I II-IV 0,45 o FD
WA II 0,45 o SD/WD
St/Gt/Ga
St/Gt/Ga
St/Gt/Ga