





Grundriss EG

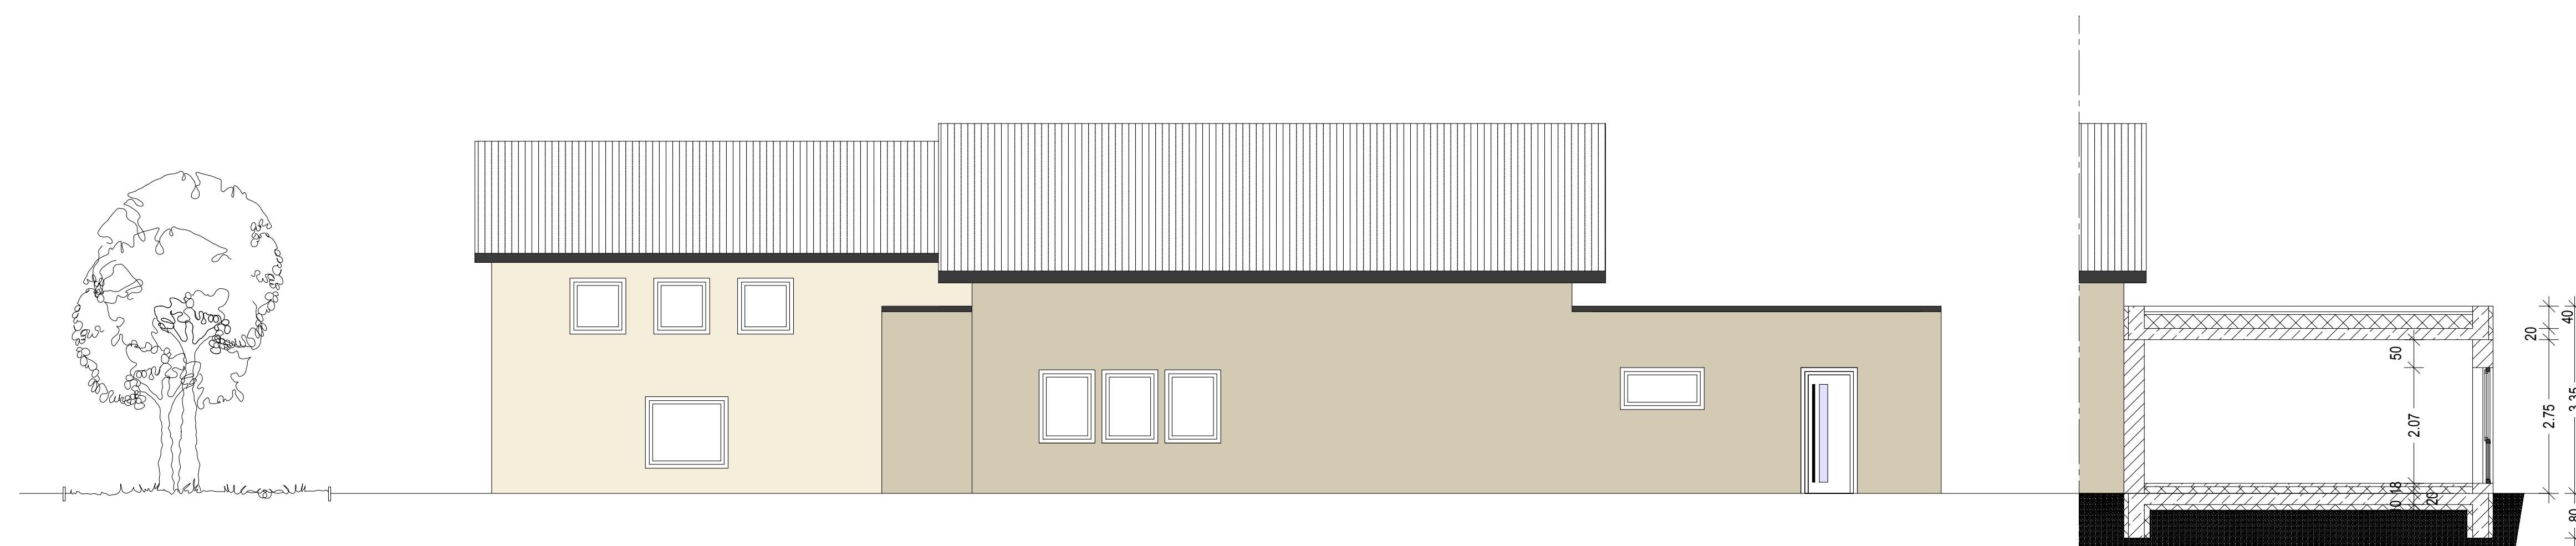

Ansicht Süd



Ansicht West

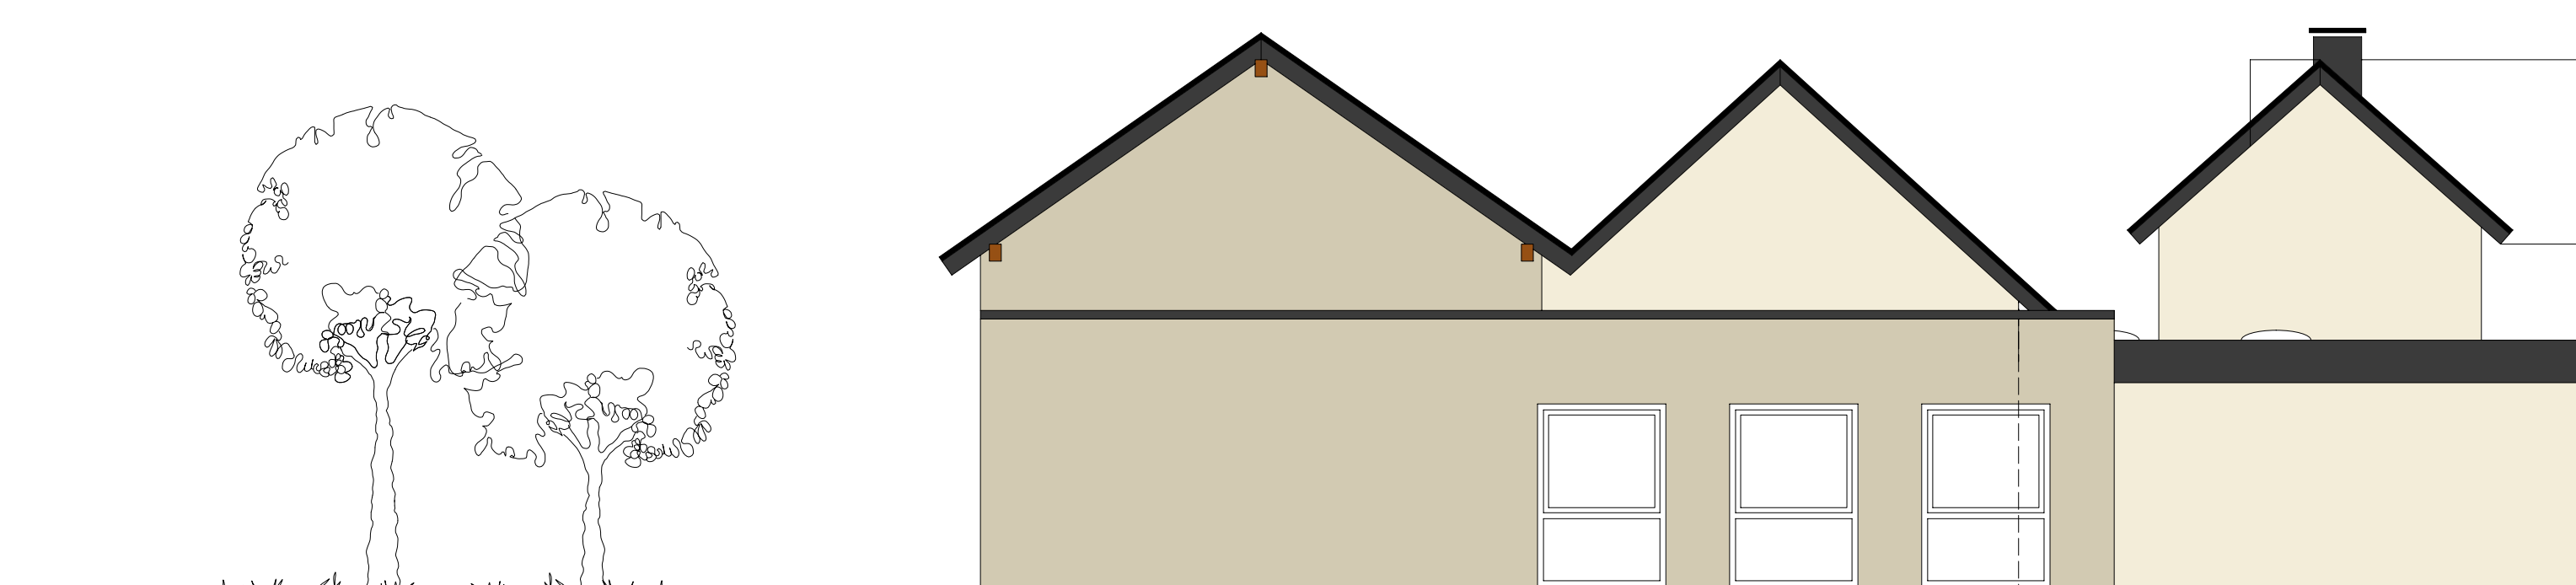

Ansicht Ost