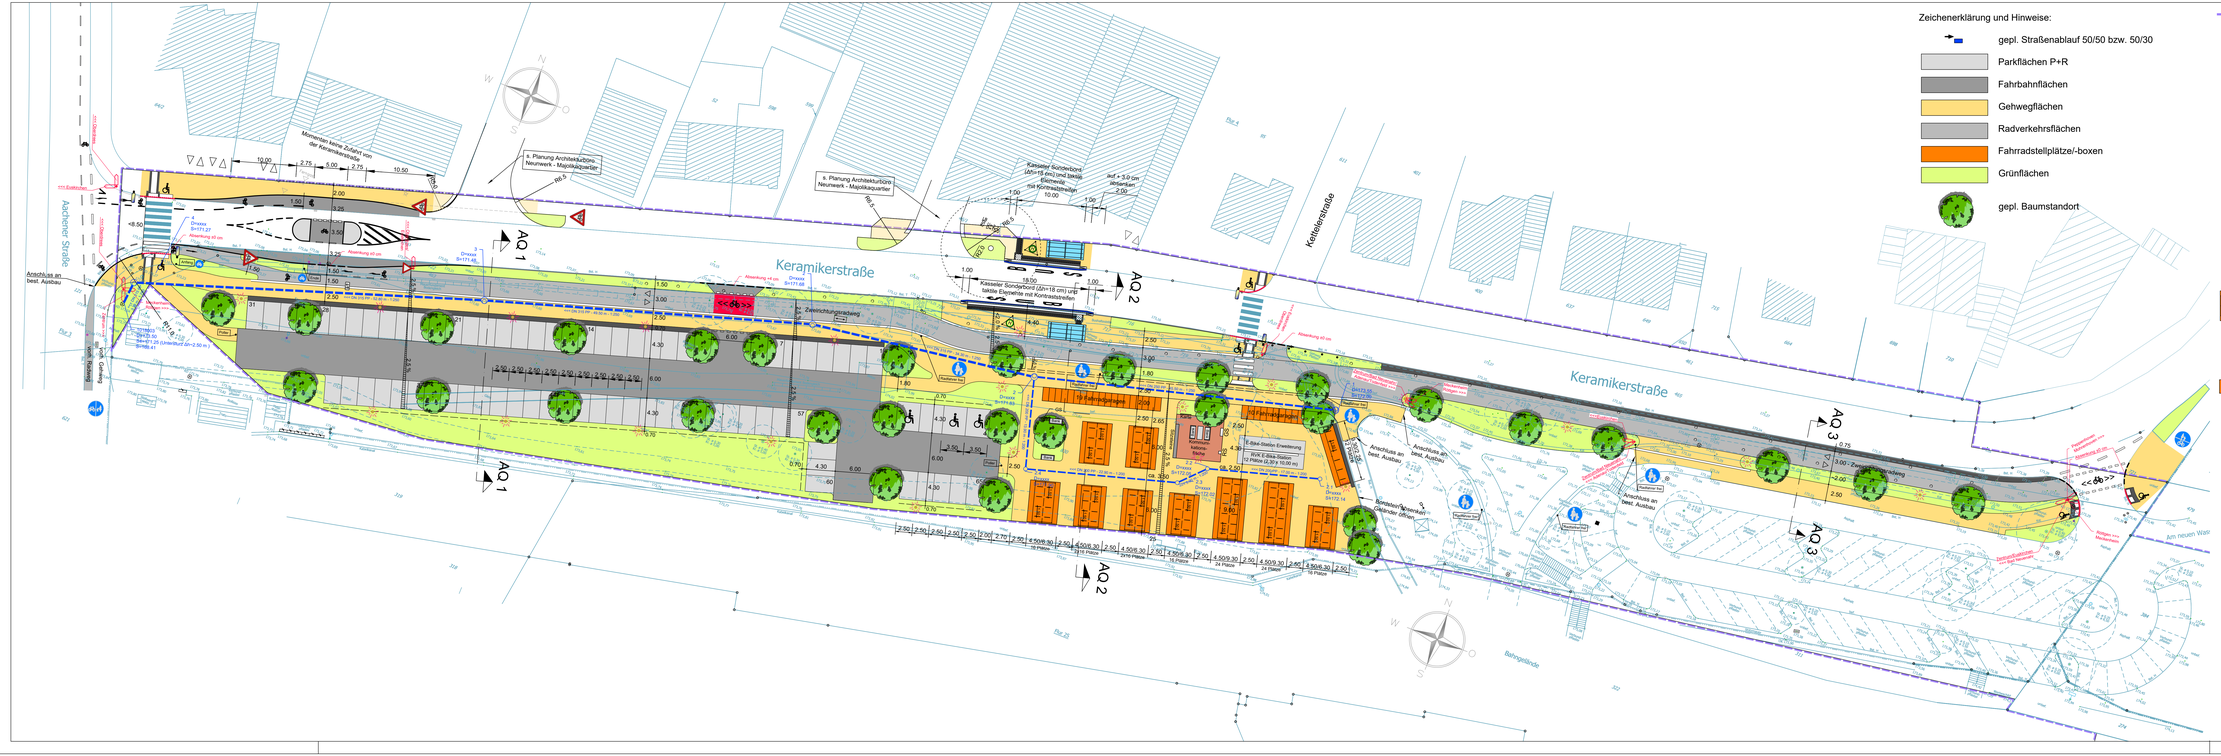


Zeichenerklärung und Hinweise:

- gepl. Straßenablauf 50/50 bzw. 50/30
- Parkflächen P+R
- Fahrbahnflächen
- Gehwegflächen
- Radverkehrsflächen
- Fahrradstellplätze/-boxen
- Grünflächen
- gepl. Baumstandort

- Grenze B-Plan Nr. 60 "Am Getreidespeicher"
- Fahrgastinformationssystem (FGI) an Straßenbeleuchtung oder Fahrgaststunterstand anschließen
- Leuchte FGÜ
- Leuchte B+R / P+R gem. lichttechnischer Berechnung
- neue Wegweiser für Radweg
- taktile Elemente mit Kontraststreifen gem. Leitfaden 2012 Landesbetrieb NRW
- GS Gepäckstation
- RS Fahrradreparaturstation
- Buswartehallen Modell Köln K4 City B5,33 x T1,82 x H2,54 m
- Abfallbehälter - Standort wird örtlich angezeigt
- Fahrradüberdachung PEGASUS, Fa. Ziegler LH = 2,19 m, GH = 2,53 m, mit Bodenplatten 3 x doppelseitig 9.30 x 4.50 m, 2 Felder, 24 Plätze 6 x doppelseitig 6.30 x 4,50 m, 2 Felder, 16 Plätze 1 x einseitig 9.30 x 2,25 m, 2 Felder, 12 Plätze Fahrradbügel Fa. Runge Modell EKKIFLEX mit Bodenplatten
- K Fahrradgaragen — Fahrradgaragen (10+18) Fa. Kienzler Stadtmobiliar GmbH, Einzelgröße: B0,94 x H1.455 x T2,00 m

Vorabzug

Nr.	Änderung, Art, Umfang, Ursache	Bearbeitet	Datum

STADT RHEINBACH
Fachbereich V
Bauplanung, Bauordnung, Bau, Infra-Struktur
D - 53359 Rheinbach, Schweigelstraße 23
Tel.: 02226/917-0 Fax.: 02226/917-215
Internet:www.rheinbach.de mail: Infothek@Stadt-Rheinbach.de

Bahnareal Nord-West "Keramikerstraße Erweiterung Park + Ride / Bike + Ride - Entwurfsplanung -

Lageplan

PROJEKTNUMMER: 1405-19	ANLAGE: 5	GESEHEN:	
M.D.L.: 1 : 200	BLATTNUMMER: 1		
M.D.H.:	GRÖSSE: 950 x 594		
	TAG	NAME	GEPRÜFT:
BEARBEITET:	22.07.2020	WOHLLEBEN	
GEZEICHNET:		GENTGEN	
GEPRÜFT:		WOHLLEBEN	
GEÄNDERT:			

KOHLENBACH + SANDER
INHABER: VALLENDER · WOHLLEBEN GbR
BERATENDE INGENIEURE VBI DWA
ROCHUSSTRASSE 230-234, 53123 BONN - DUISDORF
TEL. (0228) 625896 u. 612656, FAX. (0228) 624230

Plotdatum:29.07.2020