




Nur für den Dienstgebrauch

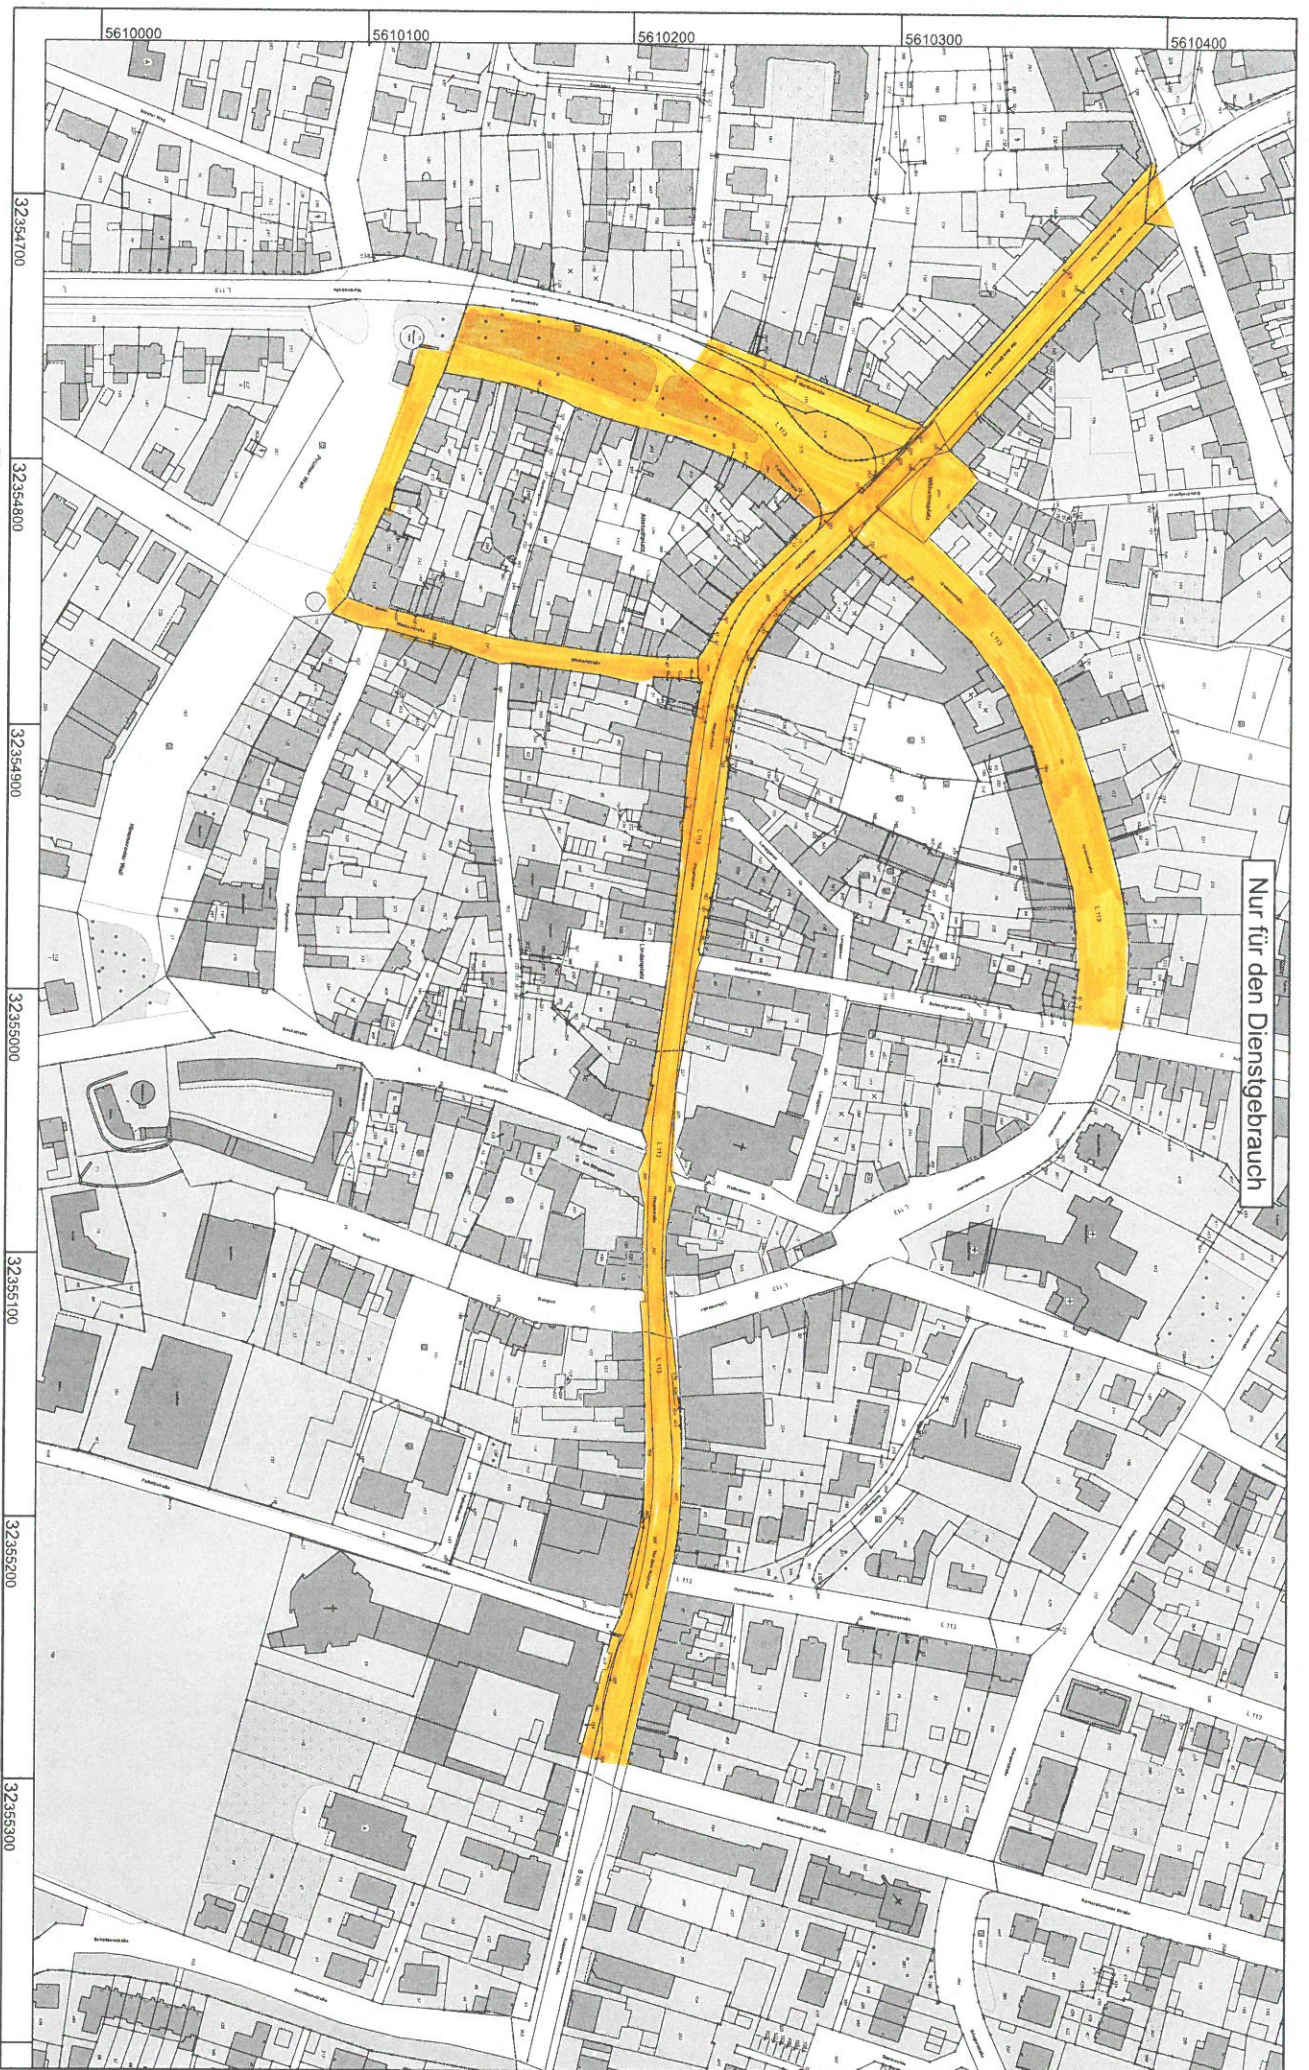

Rhein-Sieg-Kreis
Katasteramt
 Kaiser-Wilhelm-Platz 1
 53721 Siegburg

Maßstab 1 : 2000



© Rhein-Sieg-Kreis

Auszug aus dem
Liegenschaftskataster
 Flurkarte NRW 1:2000

Flurstück: 241
 Flur: 30
 Gemarkung: Rheinbach
 Weierstraße, Rheinbach

Geliefert im Auftrag des Rhein-Sieg-Kreises durch:
 Stadt Rheinbach - Intern. Schweigestr. 23, 53359 Rheinbach

Erstellt: 17.08.2020
 Zeichen: