



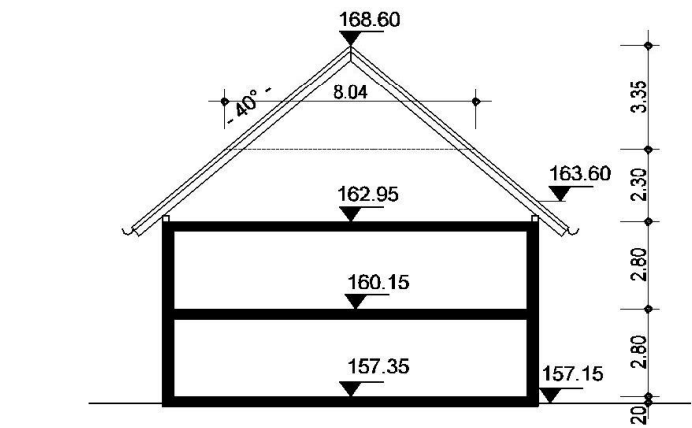

Schnitt A-A

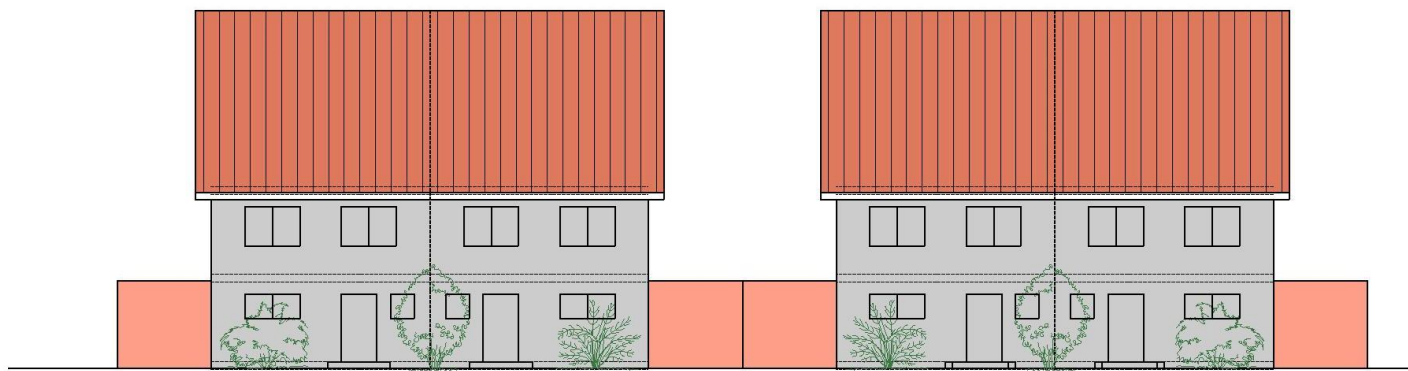

Straßenansicht

Lageplan

mühlenbock
architekturbüro

Bernd Mühlenbock
Dipl. Ing. Architekt

53359 Rheinbach, Wiesengrund 14 Fax 02226 / 889491

Tel. 02226 / 889490

Mobil 01722419550

Datum:	04.11.2020
Maßstab:	1:250 Städtebaulicher Entwurf
Bauvorhaben:	Neubau sechs Doppelhäuser Hochbachweg 53359 Rheinbach
Bauherr:	H. Peter Giesers Steingasse 11 53359 Rheinbach
Der Bauherr:	Der Architekt: