


Bebauungsplan Nr. 31 "Gewerbegebiet Meckenheimer Straße",
2. Änderung mit Geltungsbereich des Bebauungsplans

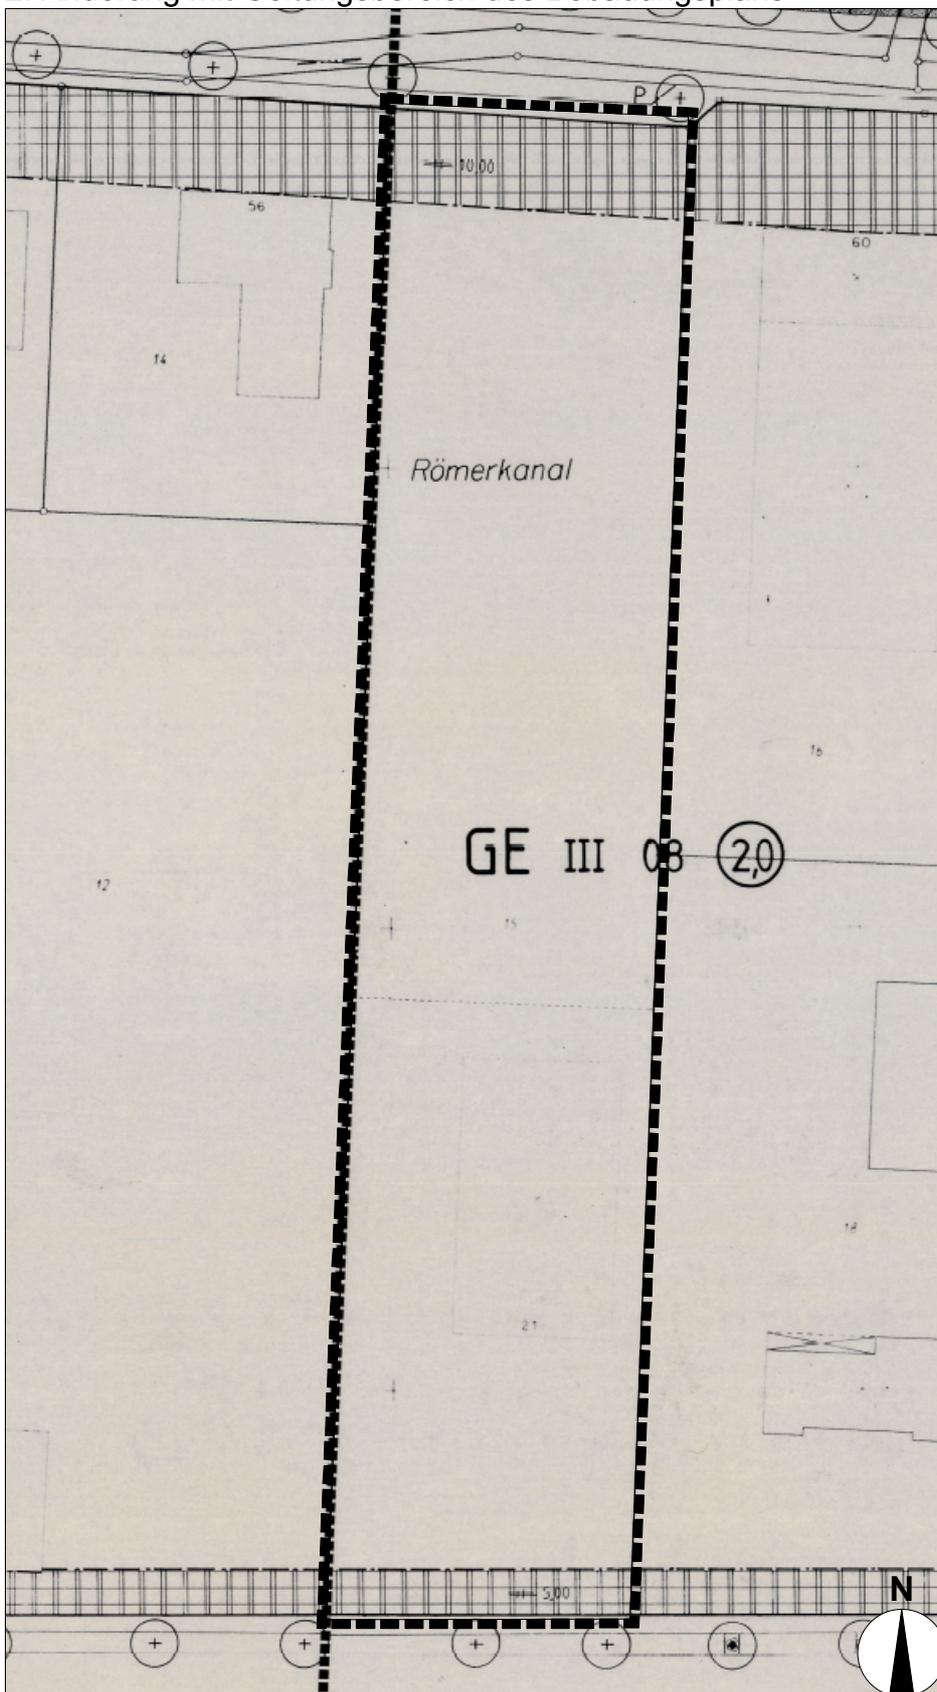

Auszug aus dem rechtskräftigen Bebauungsplans Nr. 31 "Gewerbegebiet Meckenheimer Straße" 2. Änderung Stand 1998 (unmaßstäblich)