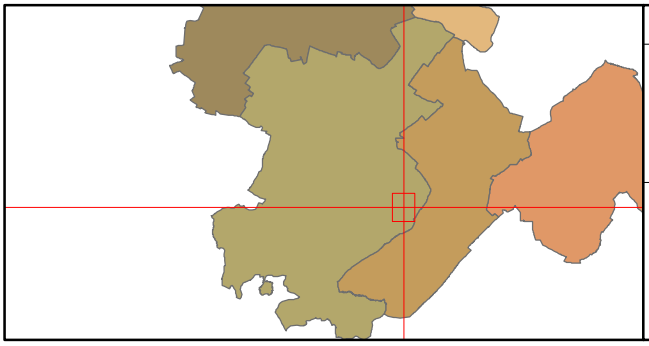

Luftbildauszug Anlage 2b

Erstellt für Maßstab 1:5.000

0 250 m

Ersteller Margit Thünker-Jansen (121_thuenk

Erstellungsdatum 01.03.2021

Stadt Rheinbach

Schweigelstr. 23
53359 Rheinbach
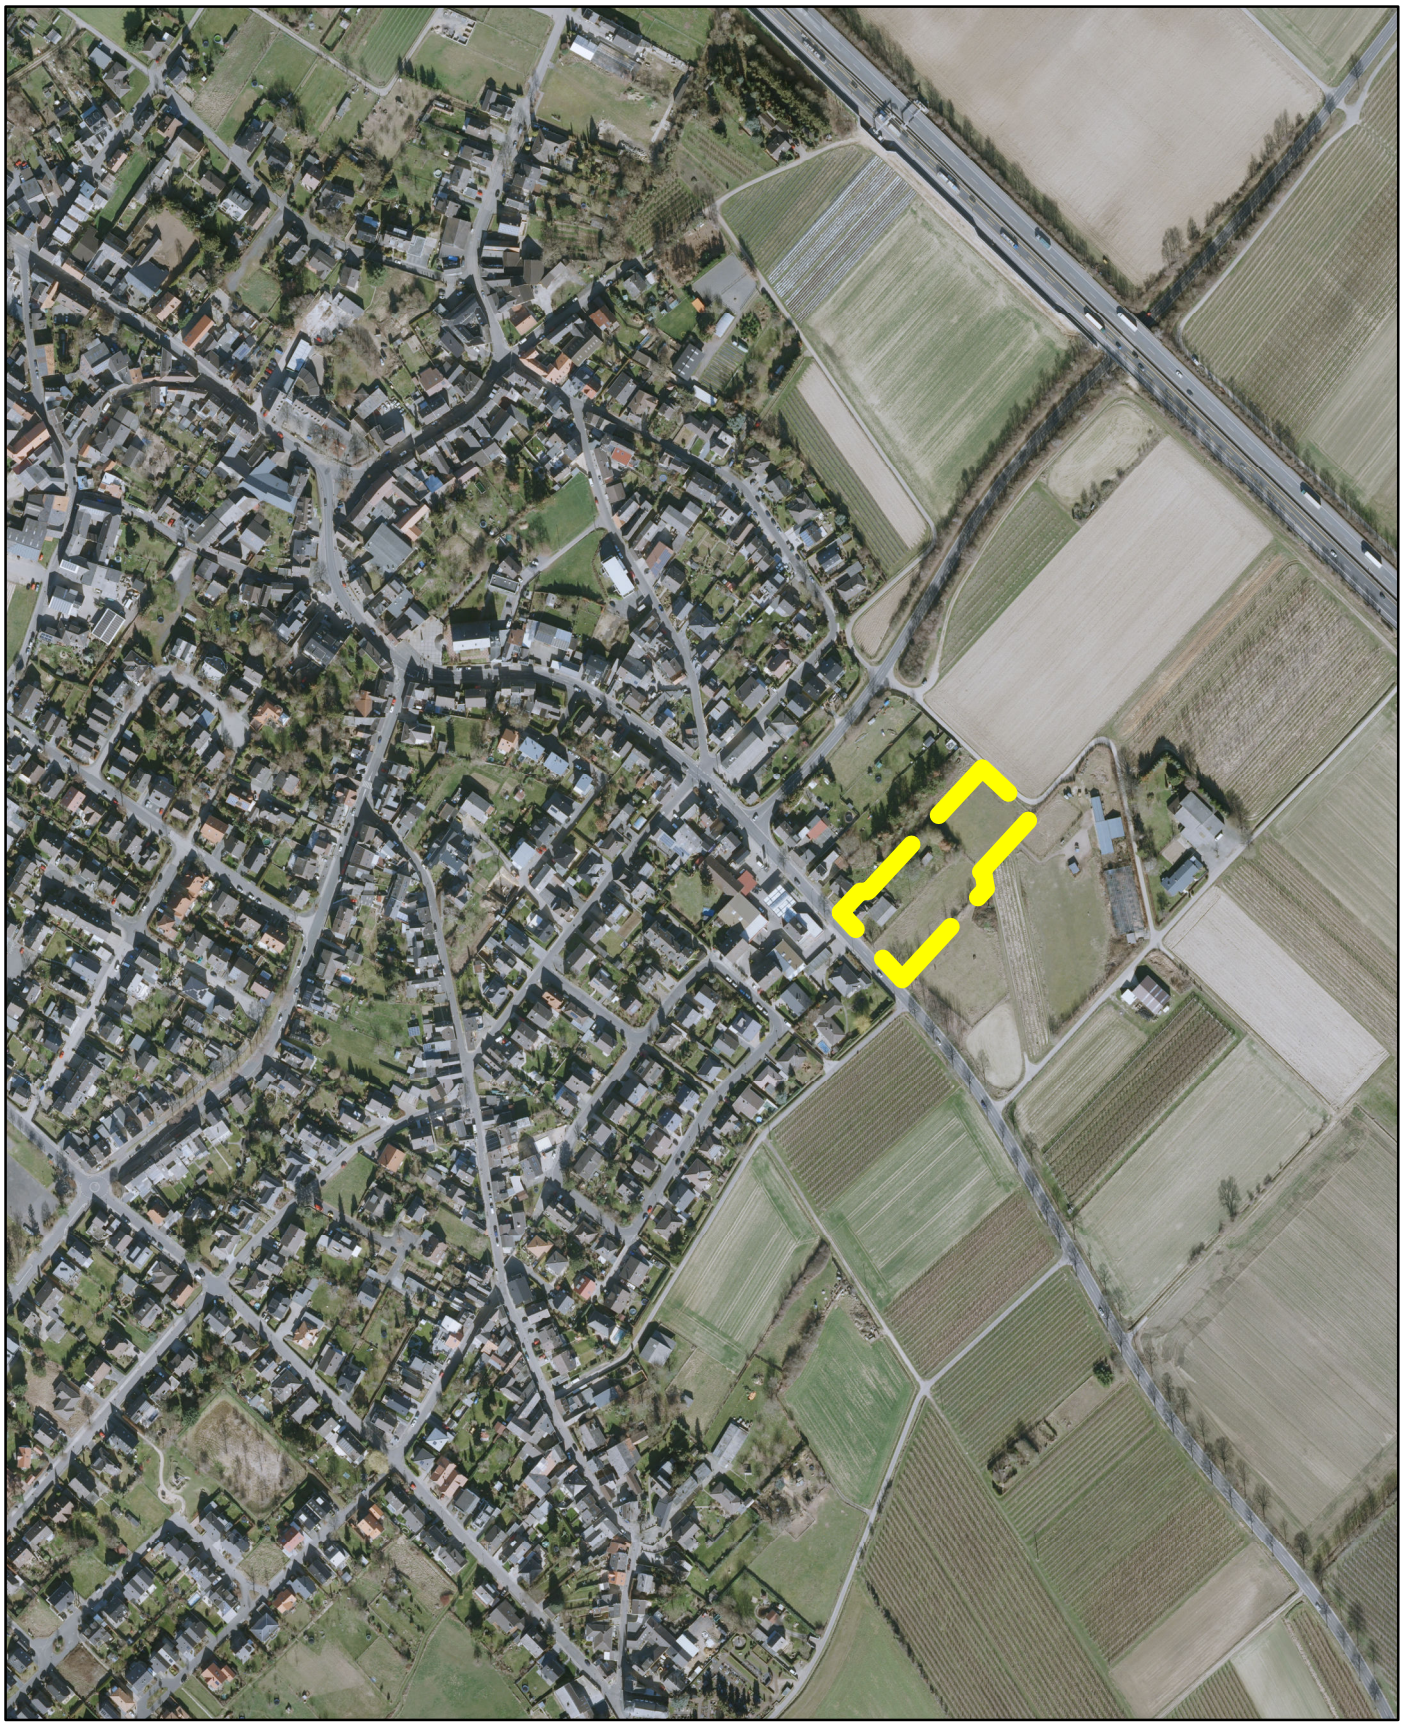
Dieser Auszug wurde mit einem Internet-Browser erzeugt und hat keinen rechtlichen Anspruch