



25.50

3.25 3.25

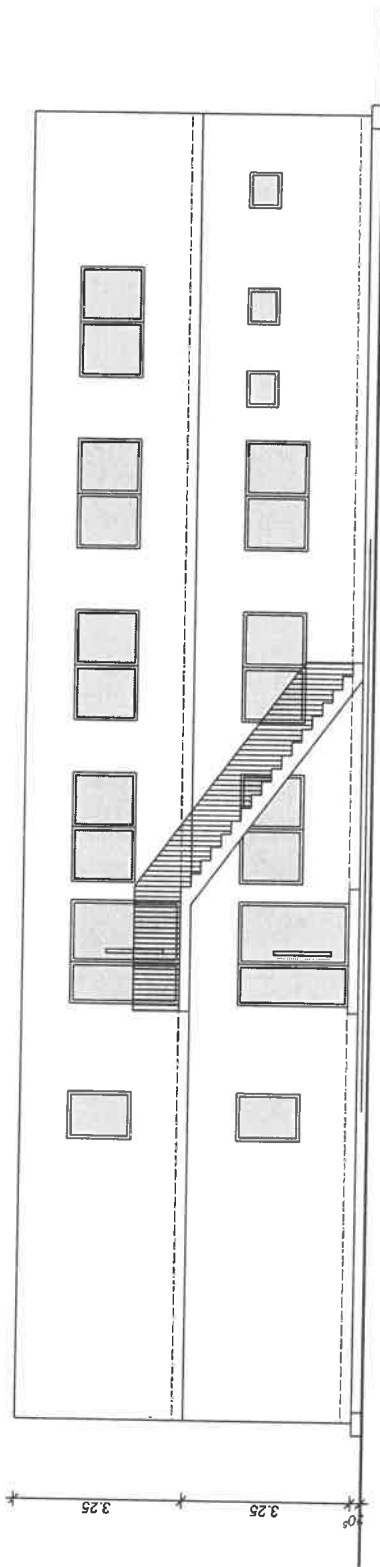

OST - ANSICHT

25.50

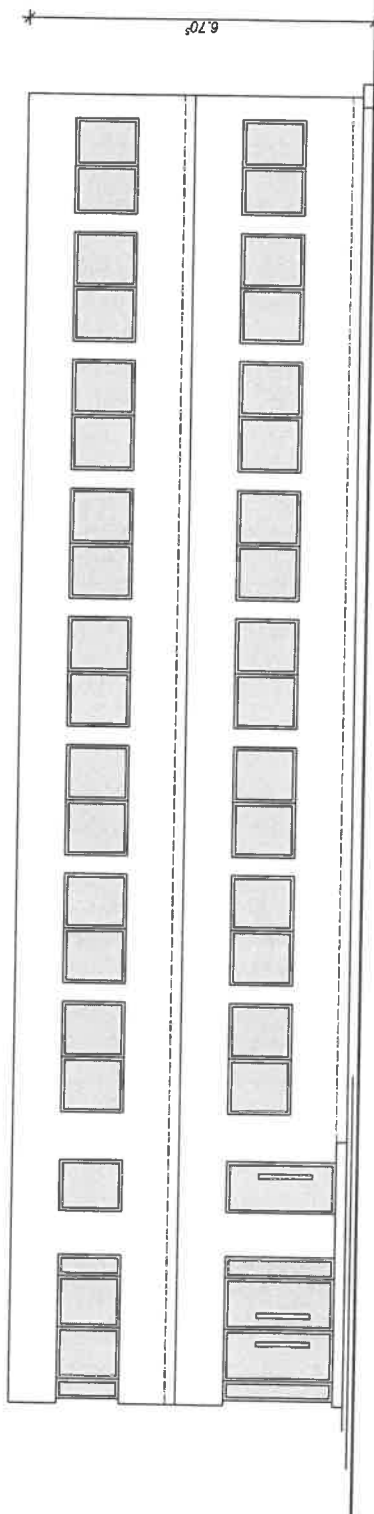

WEST - ANSICHT



STADT RHEINBACH
FG Hochbau
Schweigelstr. 23
53359 Rheinbach


Erweiterung und Aufstockung
Containertrakt - KGS Wormersdorf
Wormersdorfer Str. 33, 53359 Rheinbach

BAUANTRAG


Plan:
Ansichten

Maßstab:
1:100


Datum:
04.03.2021

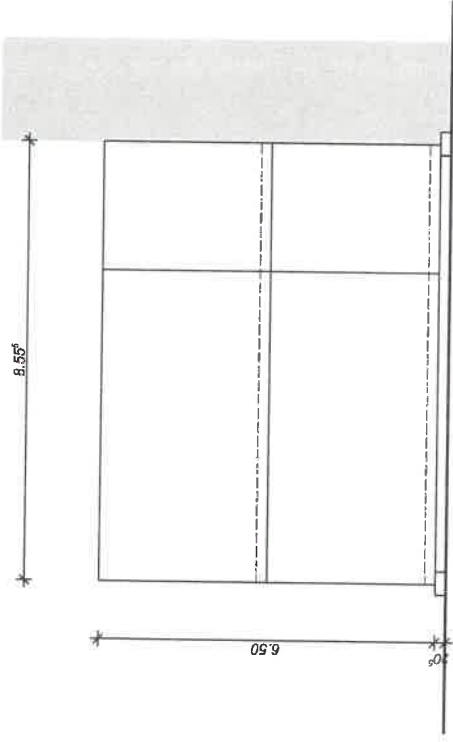

SÜD - ANSICHT

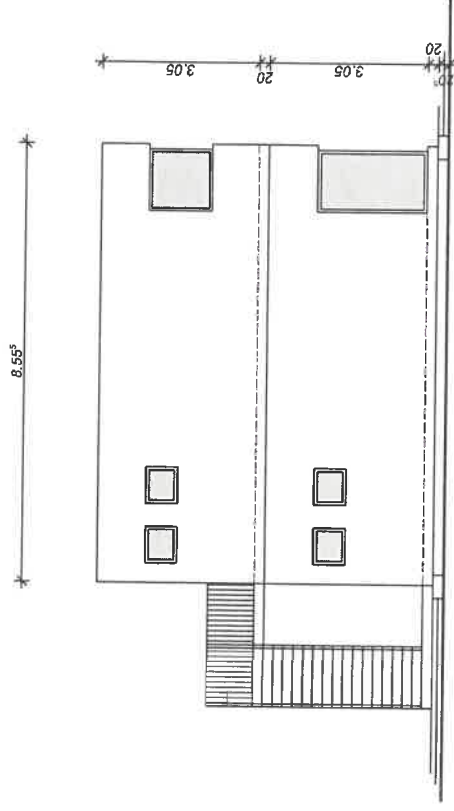

NORD - ANSICHT

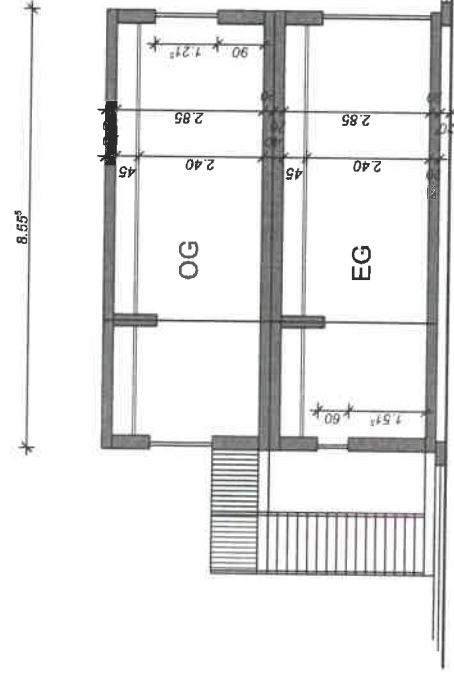

SCHEMA - SCHNITT



STADT RHEINBACH
FG Hochbau
Schweigelstr. 23
53359 Rheinbach

Erweiterung und Aufstockung
Containertrakt - KGS Wormersdorf
Wormersdorfer Str. 33, 53359 Rheinbach

BAUANTRAG

Plan:	Maßstab:	Datum:
Ansichten/Schnitt	1:100	04.03.2021



**Erweiterung und Aufstockung
Containertrakt - KGS Wormersdorf**
Wormersdorfer Str. 33, 53359 Rheinbach

BAUANTRAG

Plan:	Maßstab:	Datum:
Erdgeschoss	1:100	04.03.2021

