


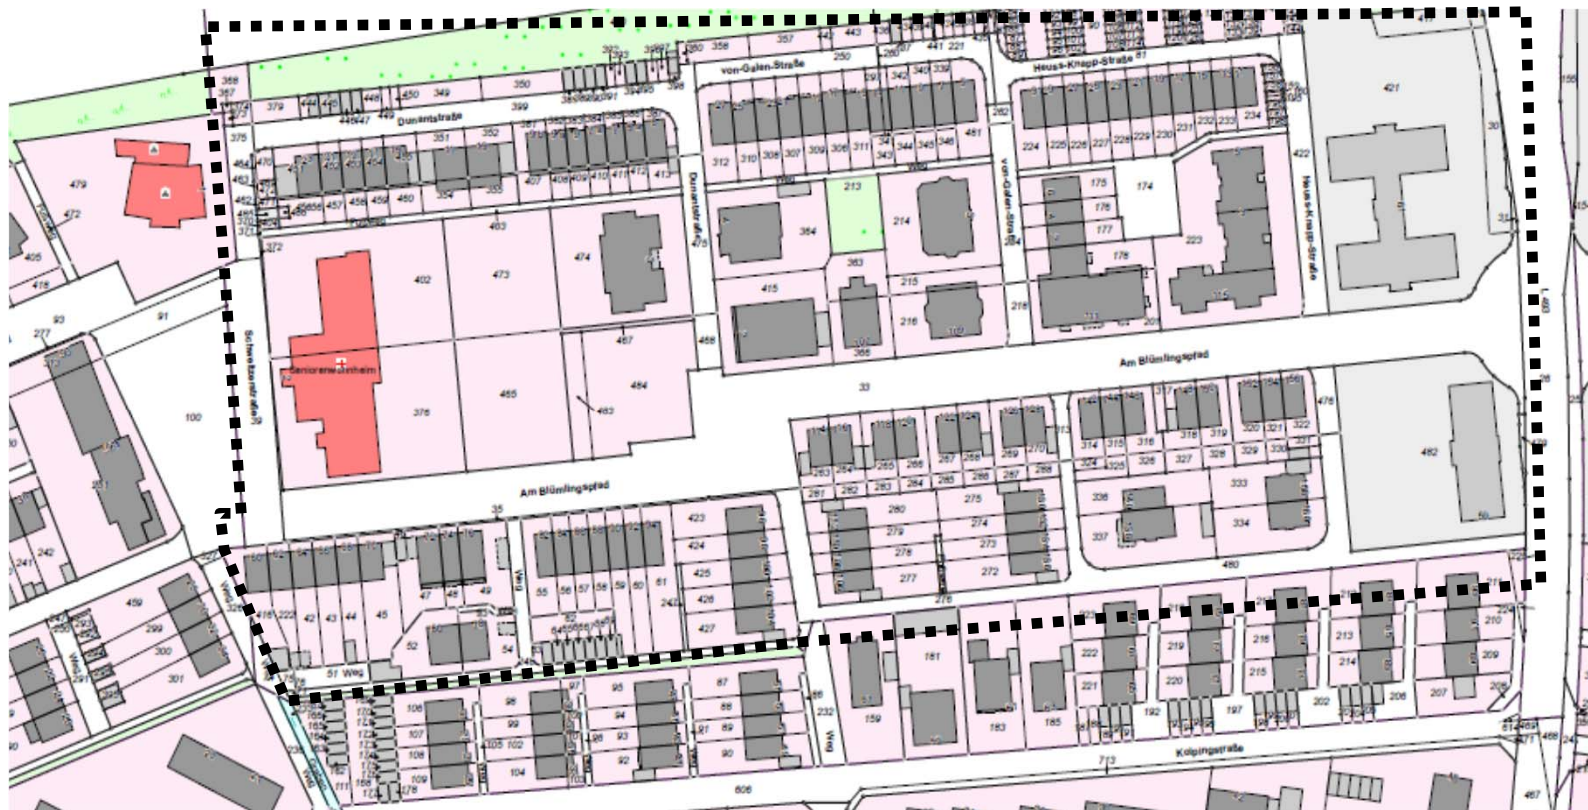

Widmung Am Blümlingspfad