


Rechtsgültiger Flächennutzungsplan mit Geltungsbereich des Bebauungsplans

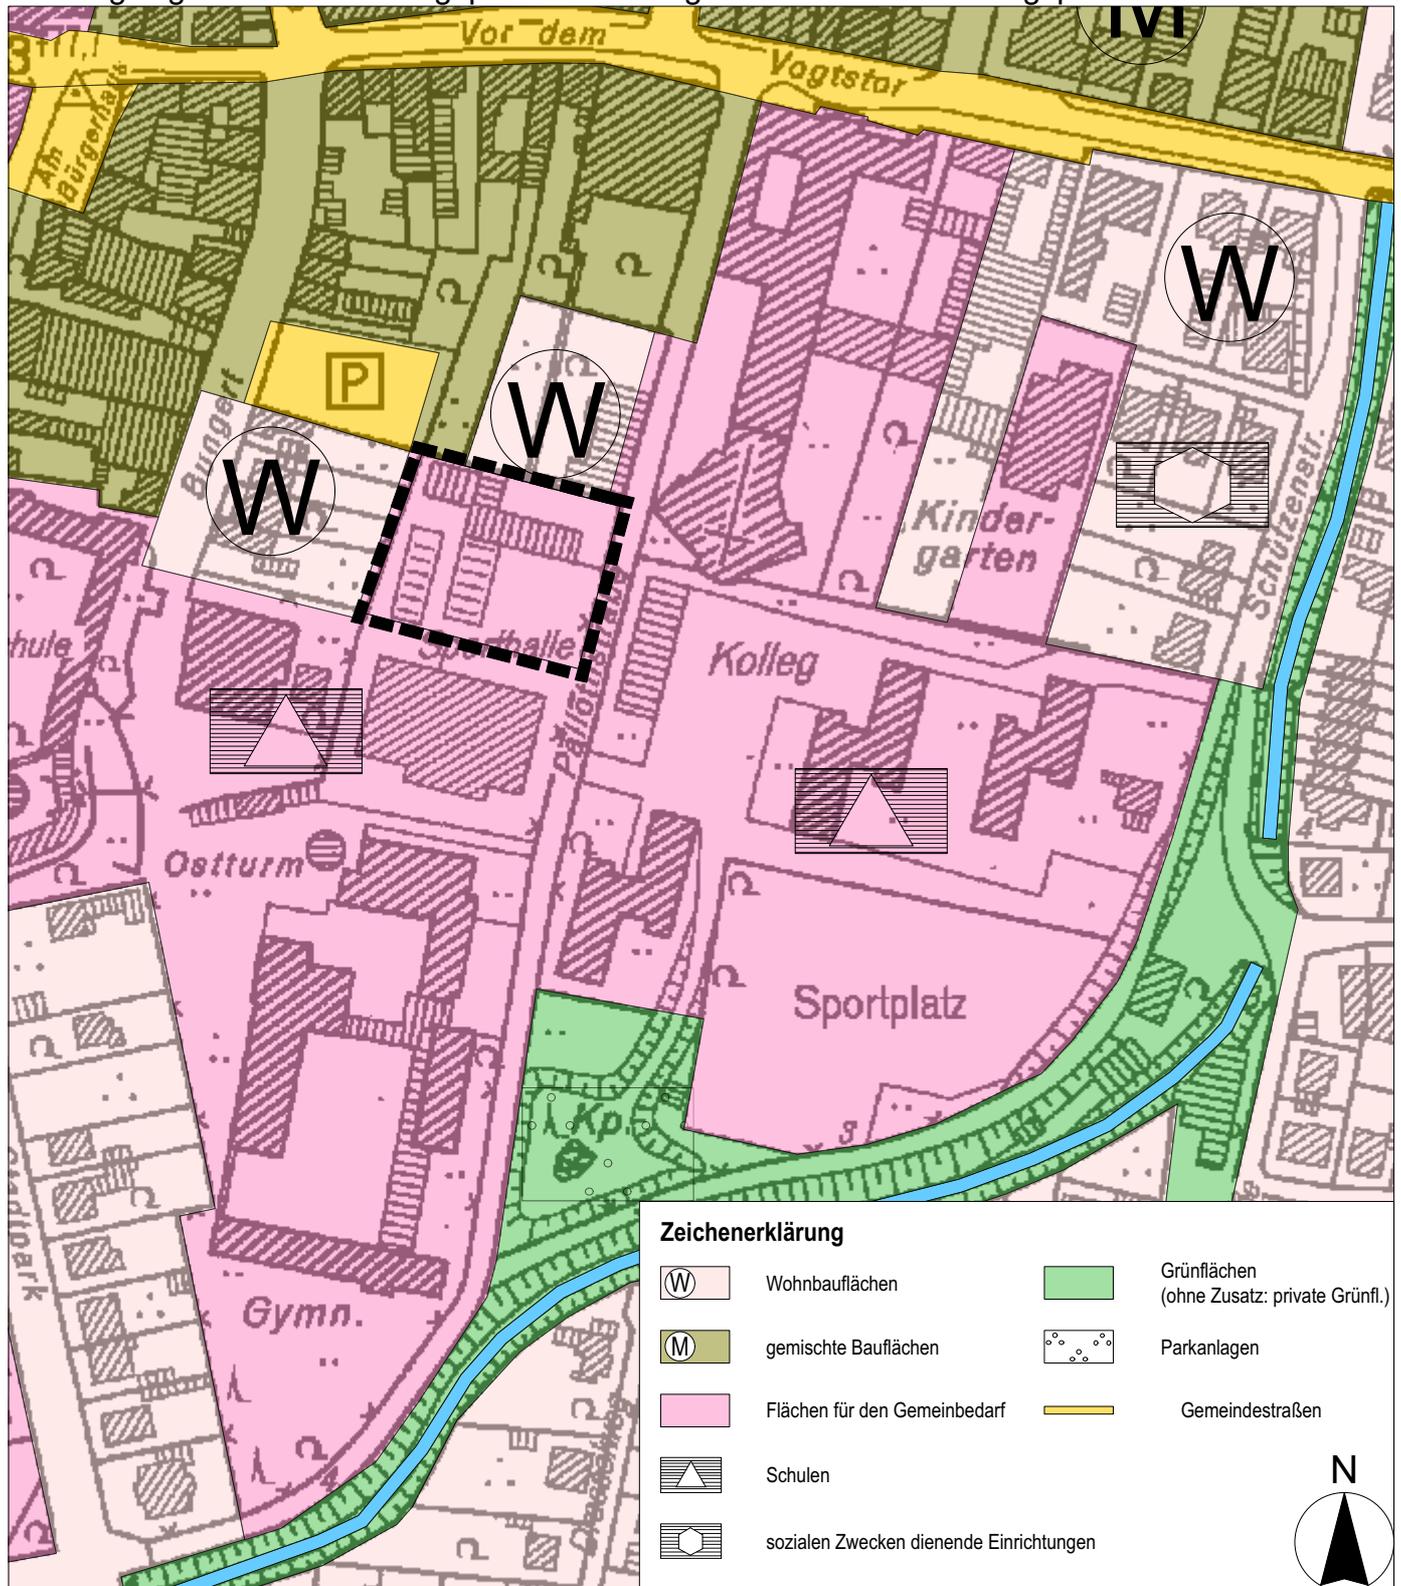

Rechtsgültiger Flächennutzungsplan, unmaßstäblich