



STADT RHEINBACH

Flächennutzungsplan - 1. Nachrichtliche Übernahme, Außerbetriebnahme Richtungstrecke Brauweiler - Gänsehals, Funkfeld Nr. 3

Bereich vor nachrichtlicher Übernahme, Maßstab 1:10 000

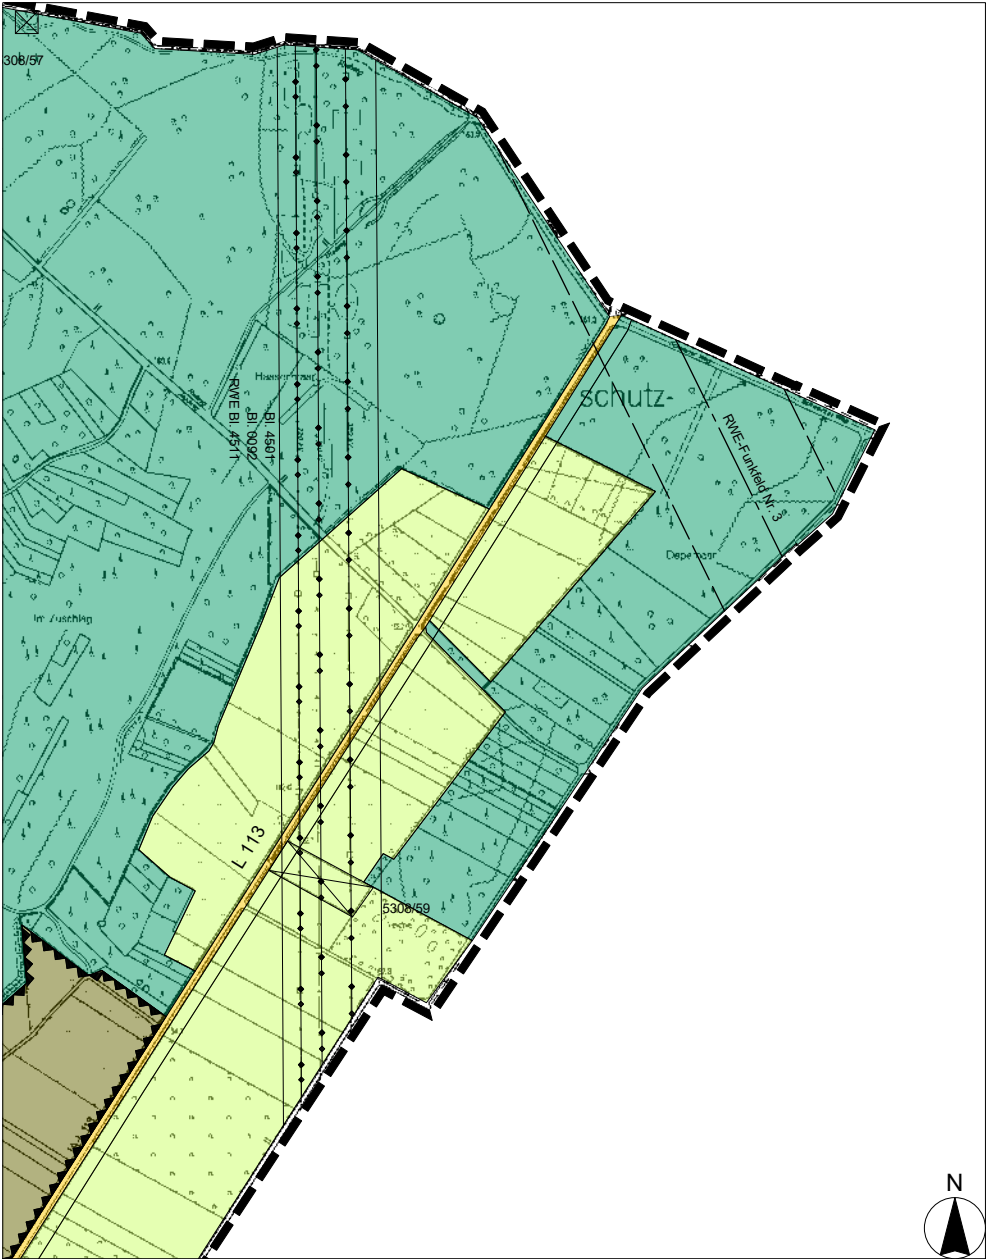


Bereich nach nachrichtlicher Übernahme, Maßstab 1:10 000

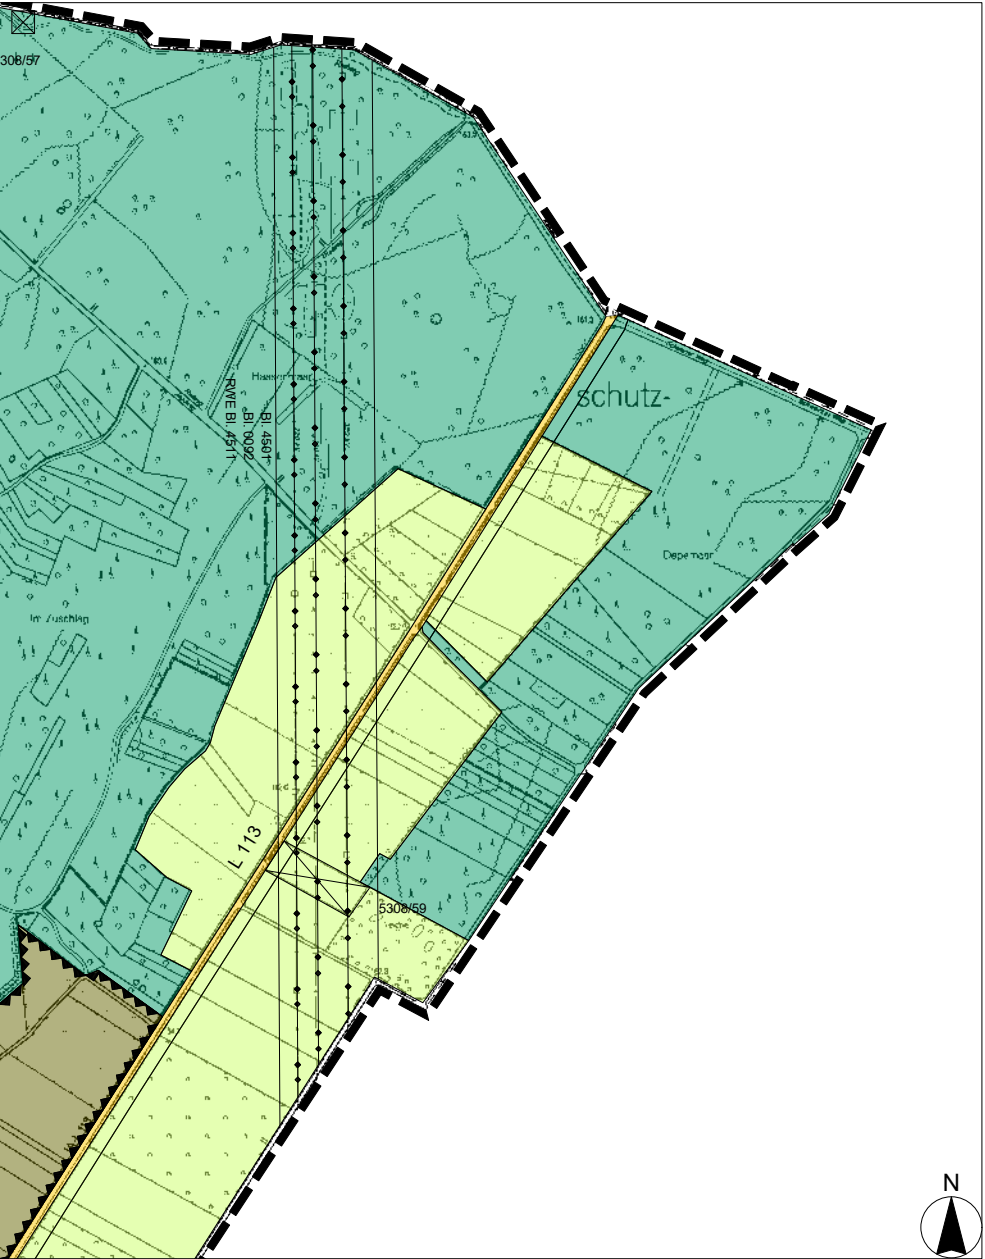

Nachrichtliche Übernahme

Im Zuge der nachrichtlichen Übernahme gemäß § 5 Abs. 4 Baugesetzbuch wird die Richtfunkstrecke Brauweiler - Gänsehals, Funkfeld Nr. 3 aufgrund der Außerbetriebnahme aus den Darstellungsinhalten des wirksamen Flächennutzungsplanes der Stadt Rheinbach herausgenommen.

Flächennutzungsplan der Stadt Rheinbach

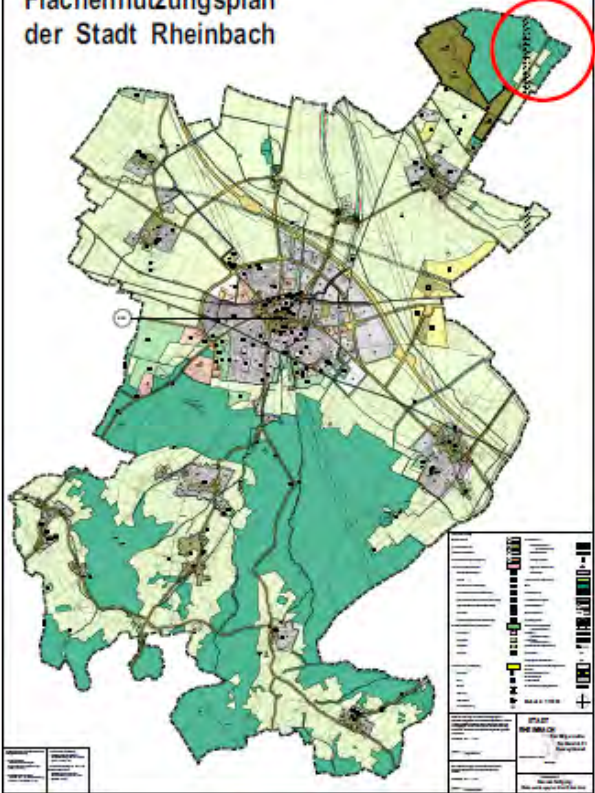

Zeichenerklärung

Wohnbauflächen	(W)	Verkehrsflächen		kulturellen Zwecken dienende Einrichtung		Abgrabungsgebiet	
gemischte Bauflächen	(M)	klassifizierte Straßen (mit Freihaltestreifen)		Grünflächen (ohne Zusatz: private Grünfl.)		Hochspannungs-Freileitung (mit Schutzstreifen)	
gewerbliche Bauflächen	(G)	Gemeindestraßen		Parkanlagen		Erdleitung (mit Schutzstreifen)	
Sonderbauflächen (mit Nutzungsart)	(S)	wichtige Parkplätze		Sportplätze		Funkstrecke (mit Schutzstreifen)	
Flächen für den Gemeinbedarf		Beginn der Ortsdurchfahrt		Spielplätze		Altlastenstandort Symbol/Fläche	
öffentliche Verwaltungen		Bahnanlagen		Friedhöfe		Naturdenkmal	(ND)
Schulen		Flächen für die Landwirtschaft		Flächen für Ver- u. Entsorgung		eingetragenes Bodendenkmal	(BD)
Kirchen u. kirchl. Einrichtungen		Wald		Elektrizität		Schutzbereiche der Funkempfangsbereiche	
sozialen Zwecken dienende Einrichtung		Gemeindegrenze		Gas		Konzentrationsflächen für Windkraftanlagen	
gesundheitlichen Zwecken dienende Einrichtung		Landschaftsschutzgebiet		Wasser		humose Böden	
sportlichen Zwecken dienende Einrichtung		Naturschutzgebiet		Abwasser		Grenze des Berichtigungsbereiches	
Feuerwehr		Wasserschutzzone		Pumpstation			
				Regenrückhaltung			

Rechtsgrundlagen

Baugesetzbuch (BauGB) i.d.F. der Bekanntmachung vom 03.11.2017 (BGBl. I S. 3634), das zuletzt durch Artikel 9 des Gesetzes vom 10. September 2021 (BGBl. I S. 4147) geändert worden ist.

Baunutzungsverordnung (BauNVO) i.d.F. der Bekanntmachung vom 21.11.2017 (BGBl. I S. 3786), die durch Artikel 2 des Gesetzes vom 14. Juni 2021 (BGBl. I S. 1802) geändert worden ist.

Planzeichenverordnung (PlanZV 90) i.d.F. der Bekanntmachung vom 18.12.1990 (BGBl. I S. 58), die zuletzt durch Artikel 3 des Gesetzes vom 14. Juni 2021 (BGBl. I S. 1802) geändert worden ist.

Stadt Rheinbach



Der Bürgermeister
Fachbereich V
Stadtentwicklungs-
Infrastruktur-Bauen

Rheinbach, ____.

(Siegel) _____
Bürgermeister