


Flächennutzungsplan mit Geltungsbereich des Bebauungsplans Rheinbach-Wormersdorf Nr. 16 "In den Gärten", 2. Änderung

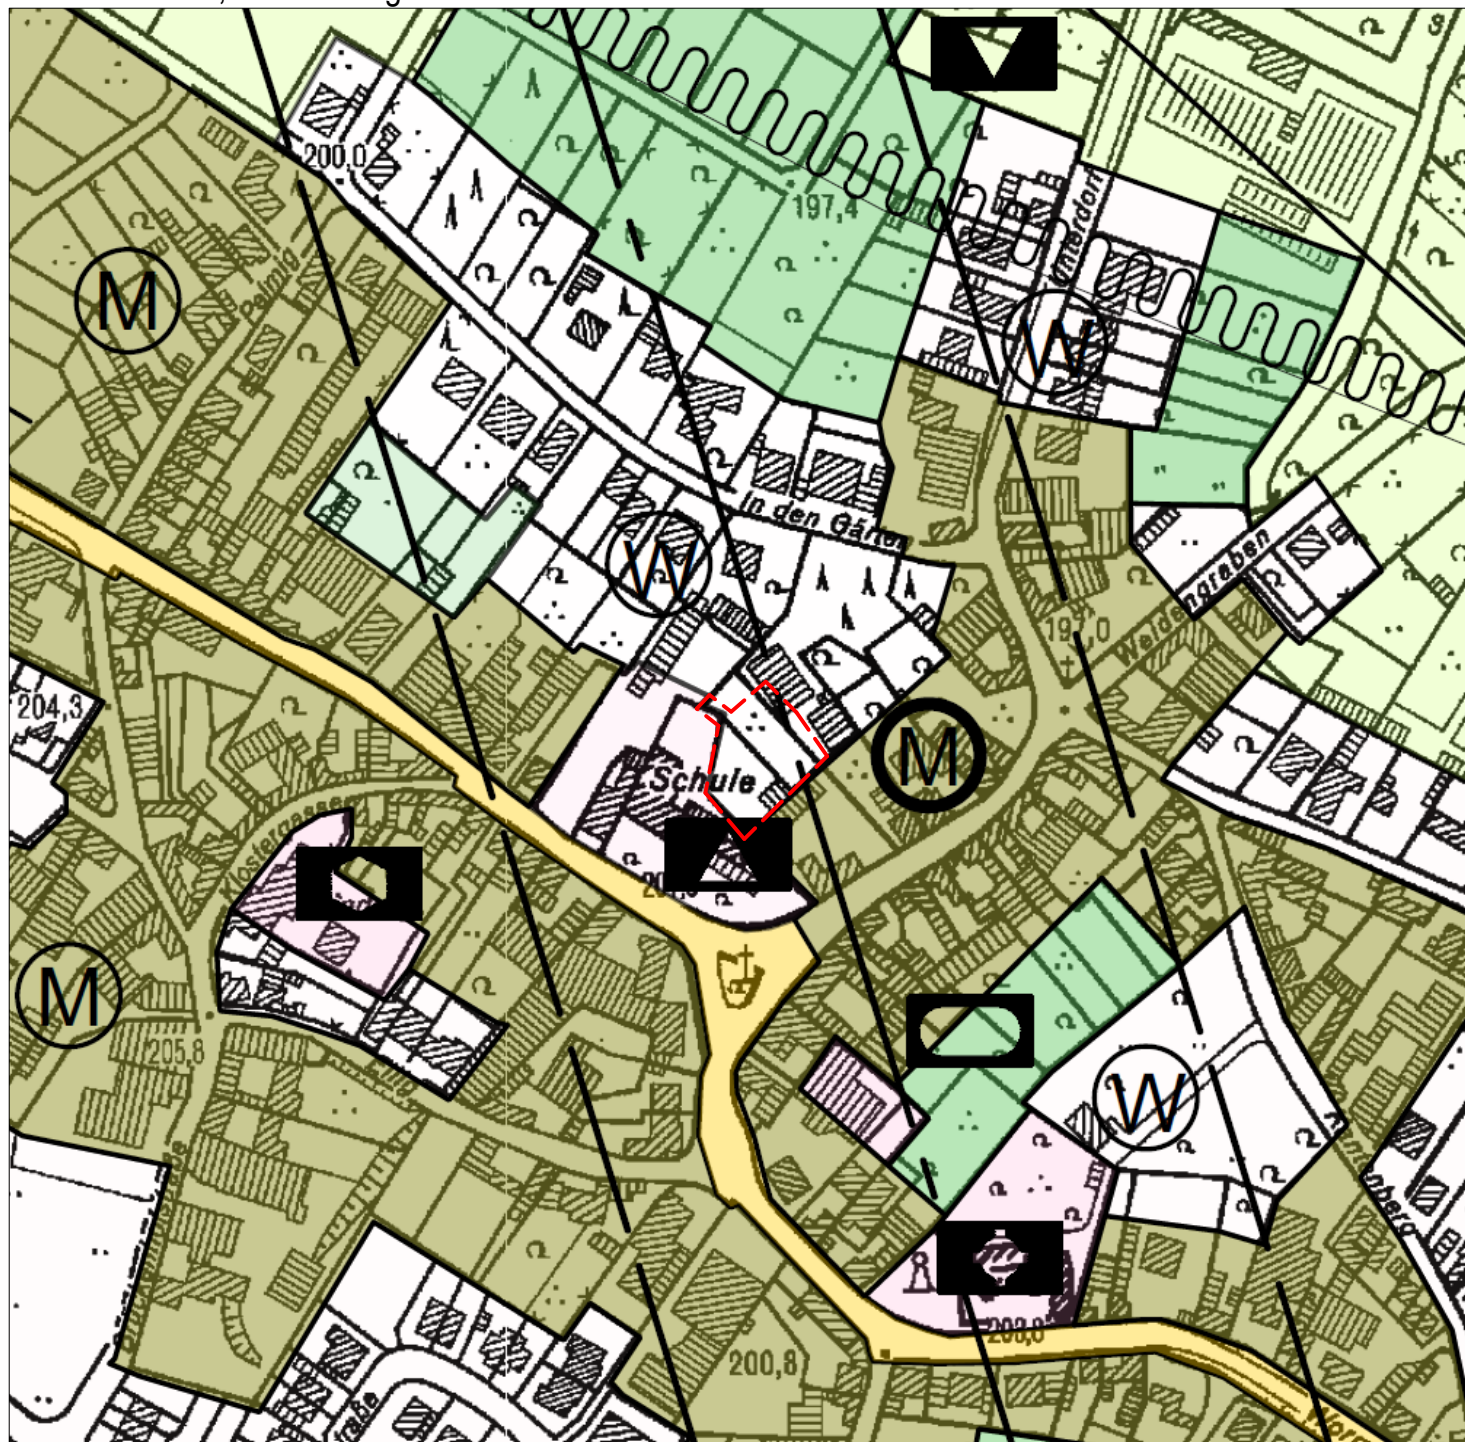

Zeichenerklärung

Wohnbauflächen



Grünflächen (ohne Zusatz: private Grünfl.)



gemischte Bauflächen



Sportplätze



Flächen für den Gemeinbedarf



Funkstrecke
(mit Schutzstreifen)



Schulen



Wasserschutzzone



Kirchen u. kirchl. Einrichtungen




sozialen Zwecken dienende Einrichtung



kulturellen Zwecken dienende Einrichtung



Verkehrsflächen

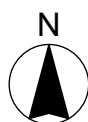

Gemeindestraßen



Ausschnitt aus dem Flächennutzungsplan, unmaßstäblich