


Bebauungsplan Rheinbach-Wormersdorf Nr. 16 "In den Gärten", 1. Änderung mit Geltungsbereich der 2. Änderung

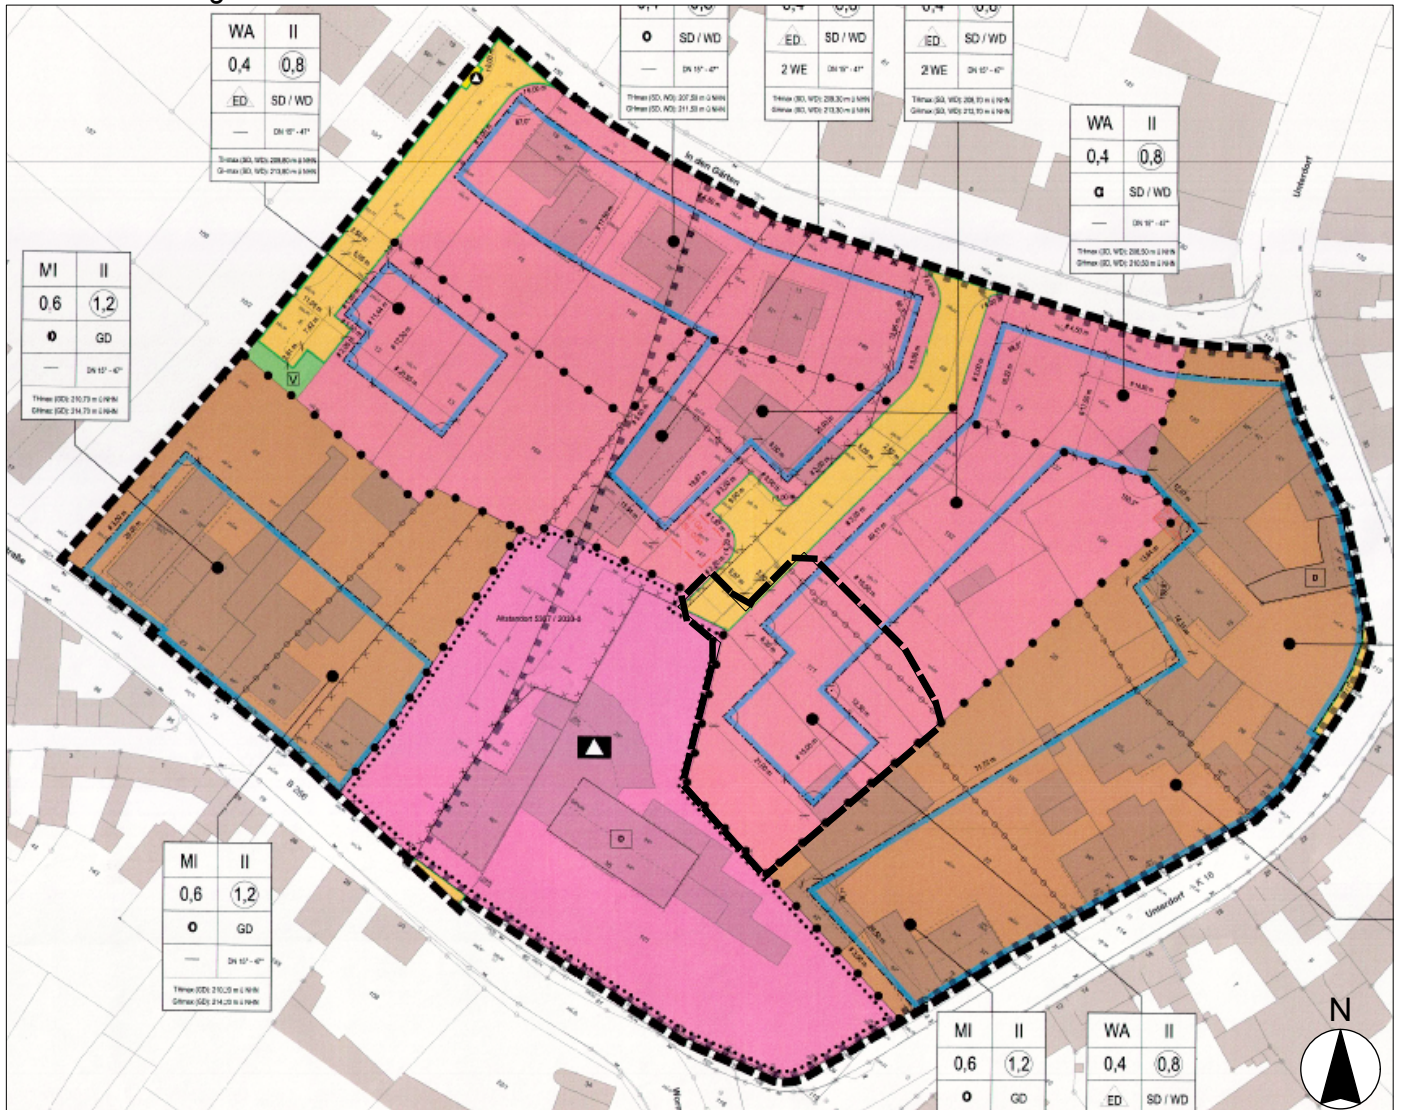

Ausschnitt aus dem Bebauungsplan Rheinbach-Wormersdorf Nr. 16 "In den Gärten" 1. Änderung mit Geltungsbereich der geplanten 2. Änderung, unmaßstäblich