


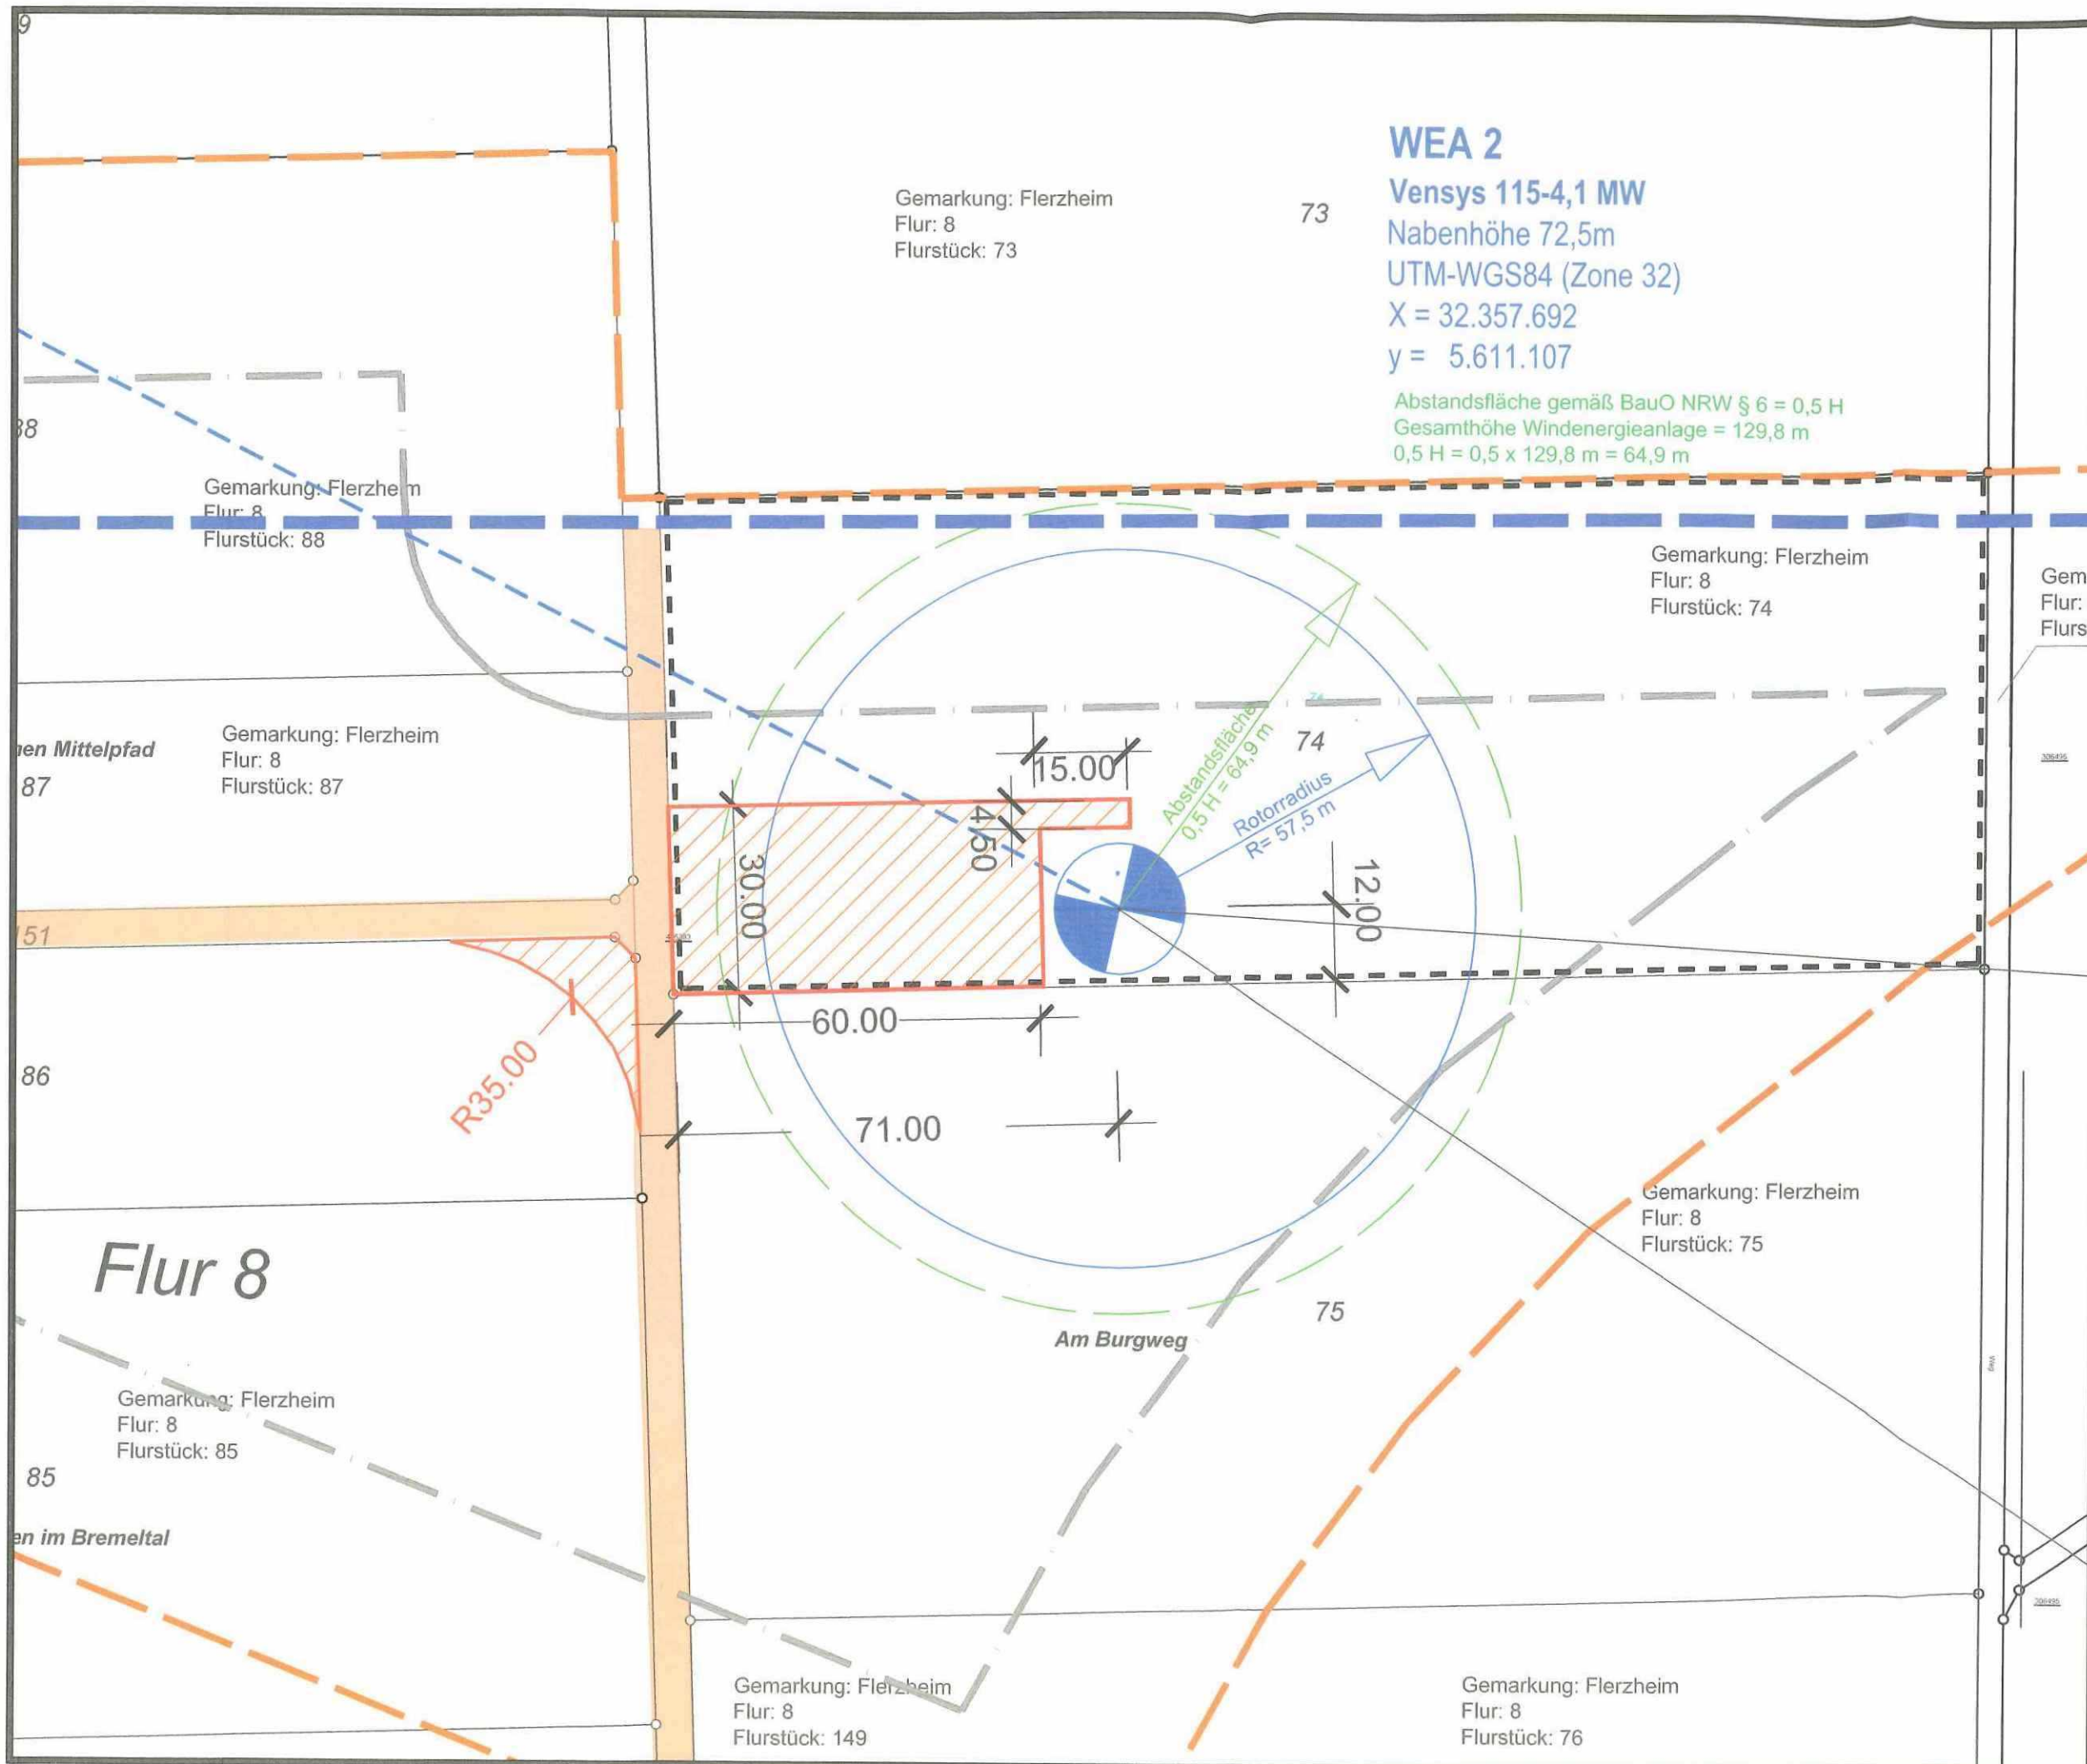

Stadt Rheinbach Gemarkung: Flerzheim		
Flur	Flurstück	Eigentümer
WEA 2		
8	74	Werner, Hubert
8	73	Wilkens, Dietmar / Wilkens Detlev, Wilkens, Stefan / Wilkens, Volker
8	75	Wilkens, Dietmar / Wilkens Detlev, Wilkens, Stefan / Wilkens, Volker

Legende	
	Geplante Windkraftanlage (WEA) Standort
	Rotorradius
	Abstandsfläche gemäß der Landesbauordnung
	Kranstellfläche / Zuwegung (neu)
	Baugrundstück
	Sondergebiet Wind (B-Plangebiete Rheinbach und Meckenheim)
	Baugrenze

53359 Rheinbach			
Bauort	Gemarkung: Flerzheim Flur: 8 Flurstück: 74		
Bauherr	Wind Works Development GmbH Mühlenstr. 51 45473 Mülheim an der Ruhr		
Entwurfverfasser	Wind Works Development GmbH Mühlenstr. 51 45473 Mülheim an der Ruhr		
Planbez.	Lageplan auf digitaler Kartengrundlage / WEA 2		
Bearbeiter	Datum	Maßstab	Format
HEB	15.12.2021	1:1.000	A3
Plan-Nr.	Lageplan	Unterschrift Planverfasser	
	A3 quer		

