


Derzeitige Darstellung

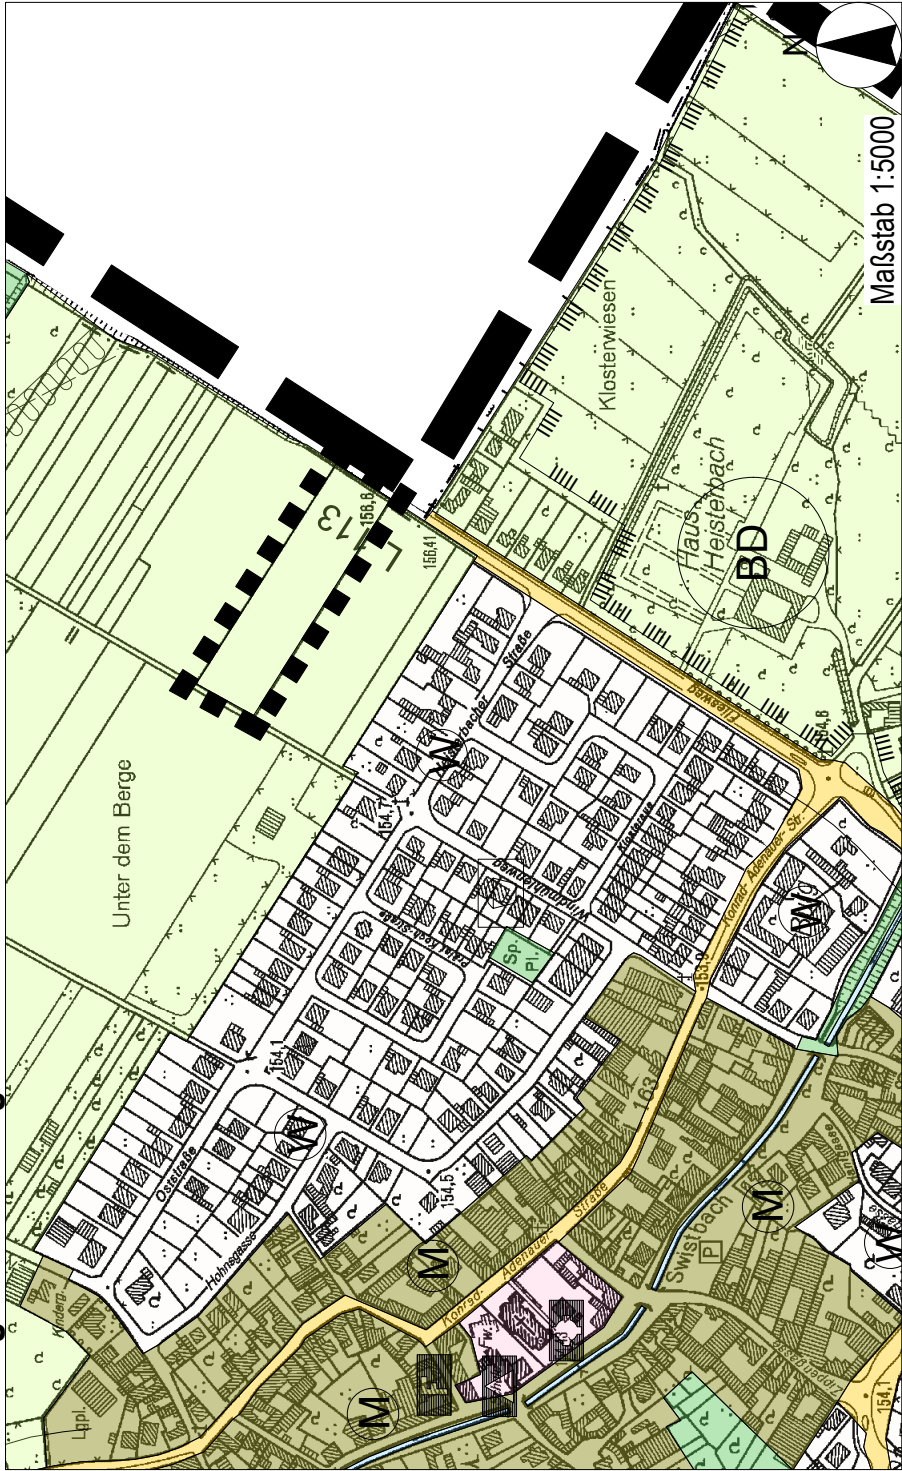


Geplante Darstellung



Zeichenerklärung

Wohnbauflächen	(W)
gemischte Bauflächen	(M)
Flächen für den Gemeinbedarf	
Schulen	
sportlichen Zwecken dienende Einrichtung	
kulturellen Zwecken dienende Einrichtung	
Grünflächen (ohne Zusatz: private Grünfl.)	
Sportplätze	
Flächen für die Landwirtschaft	
Verkehrsflächen	
klassifizierte Straßen (mit Freihaltestreifen)	
Gemeindestraßen	
Gemeindegrenze	
Wasserschutzzone	
Landschaftsschutzgebiet	
Grenze des Geltungsbereichs	

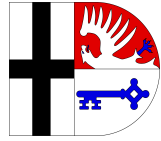

STADT RHEINBACH
Der Bürgermeister

Übersichtslageplan

