





Flurstück: 183
Flur: 28
Gemarkung: Rheinbach
Pallottstraße, Rheinbach u.a.

Erstellt: 29.08.2022
Zeichen:

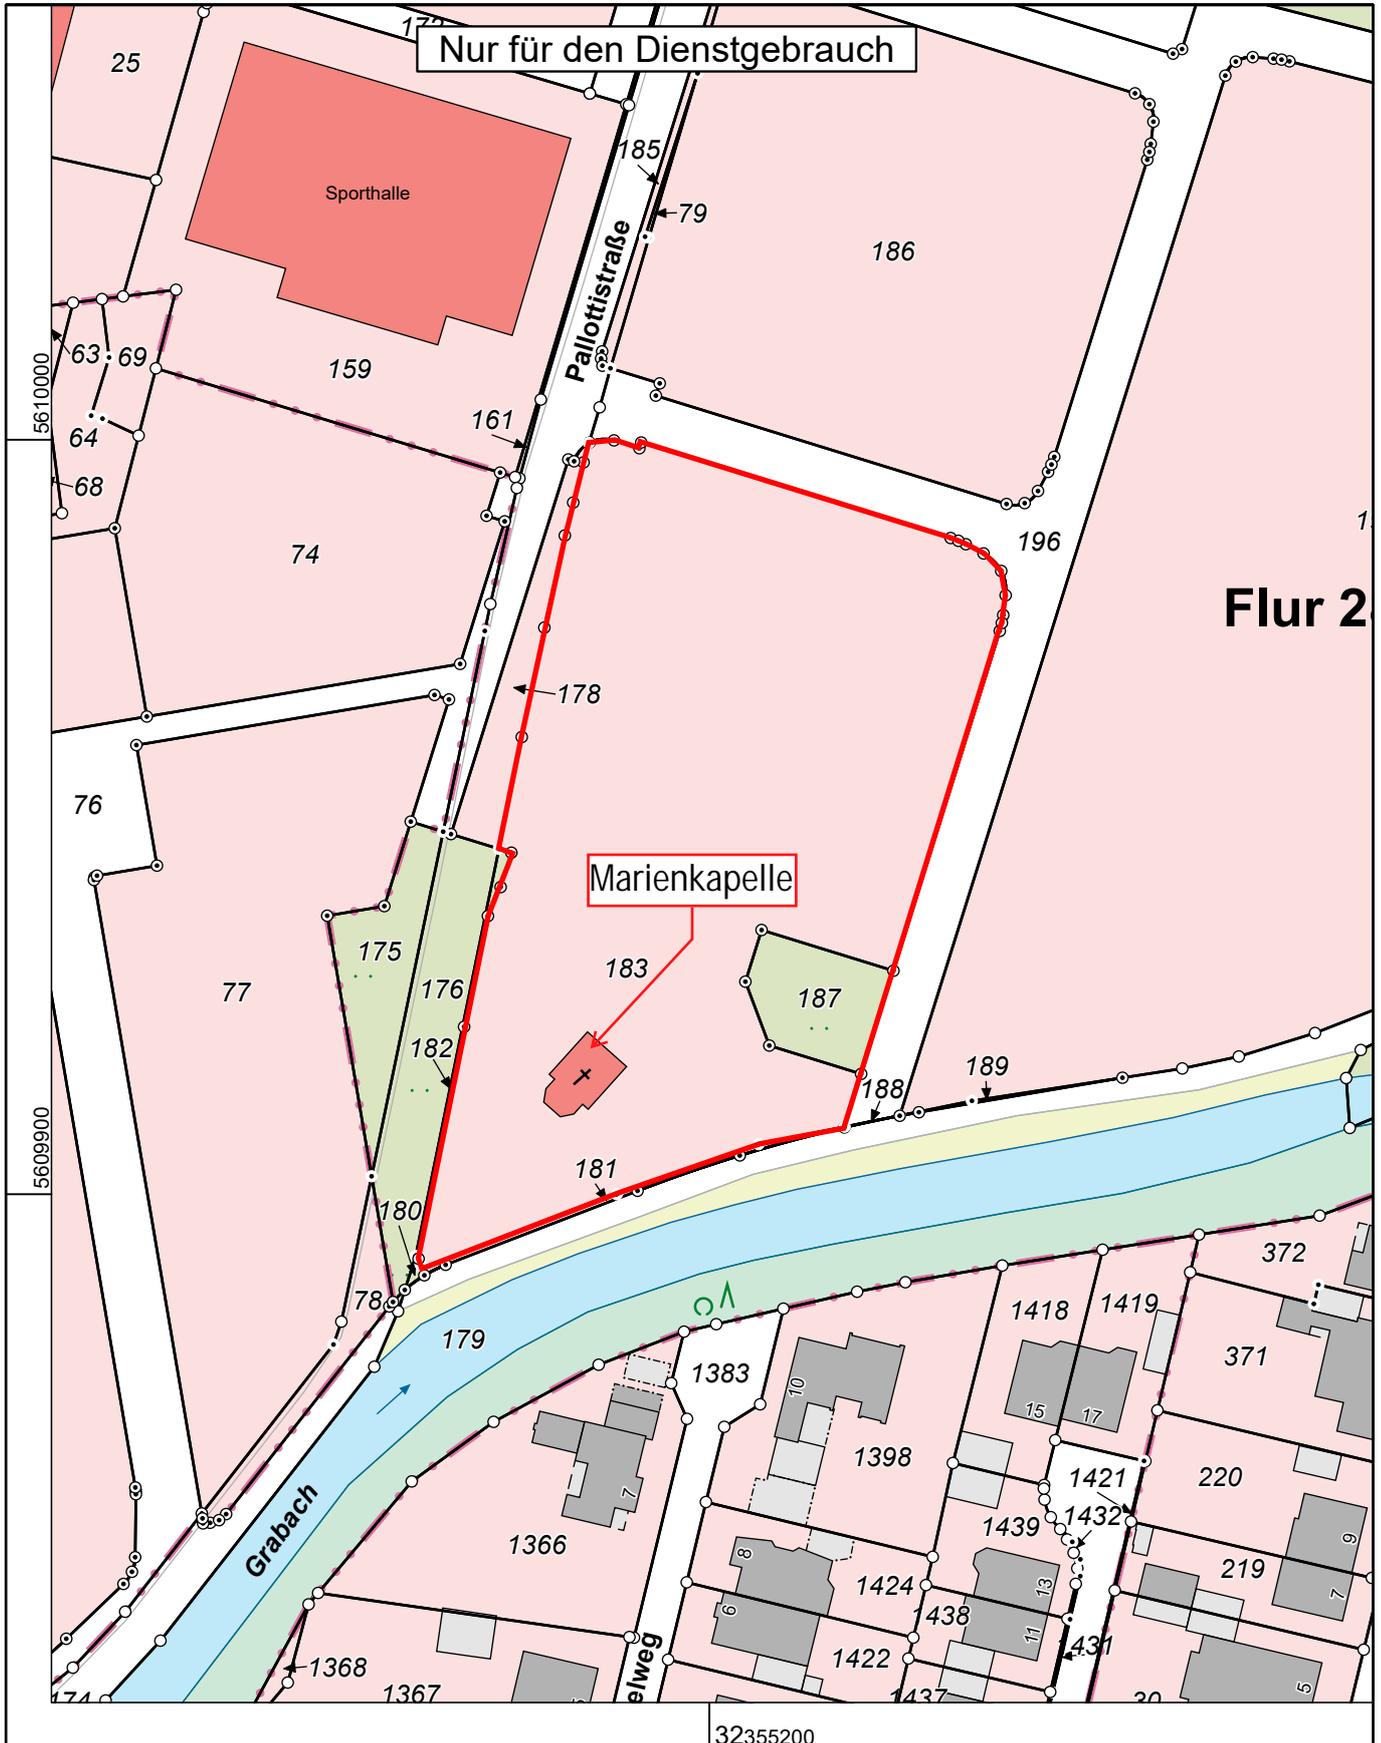

Maßstab 1 : 1000

Gefertigt im Auftrag des Rhein-Sieg-Kreises durch: Stadt Rheinbach, Schweigelstr. 23, 53359 Rheinbach

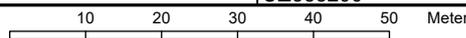

Die Nutzung dieses Auszuges ist im Rahmen des § 11 (1) DVOzVermKatG NRW zulässig. Zuwiderhandlungen werden nach § 27 VermKatG NRW verfolgt.